



BOURACÍ PRÁCE, 1. SUTERÉNNÍ PODLAŽÍ  
M 1:50

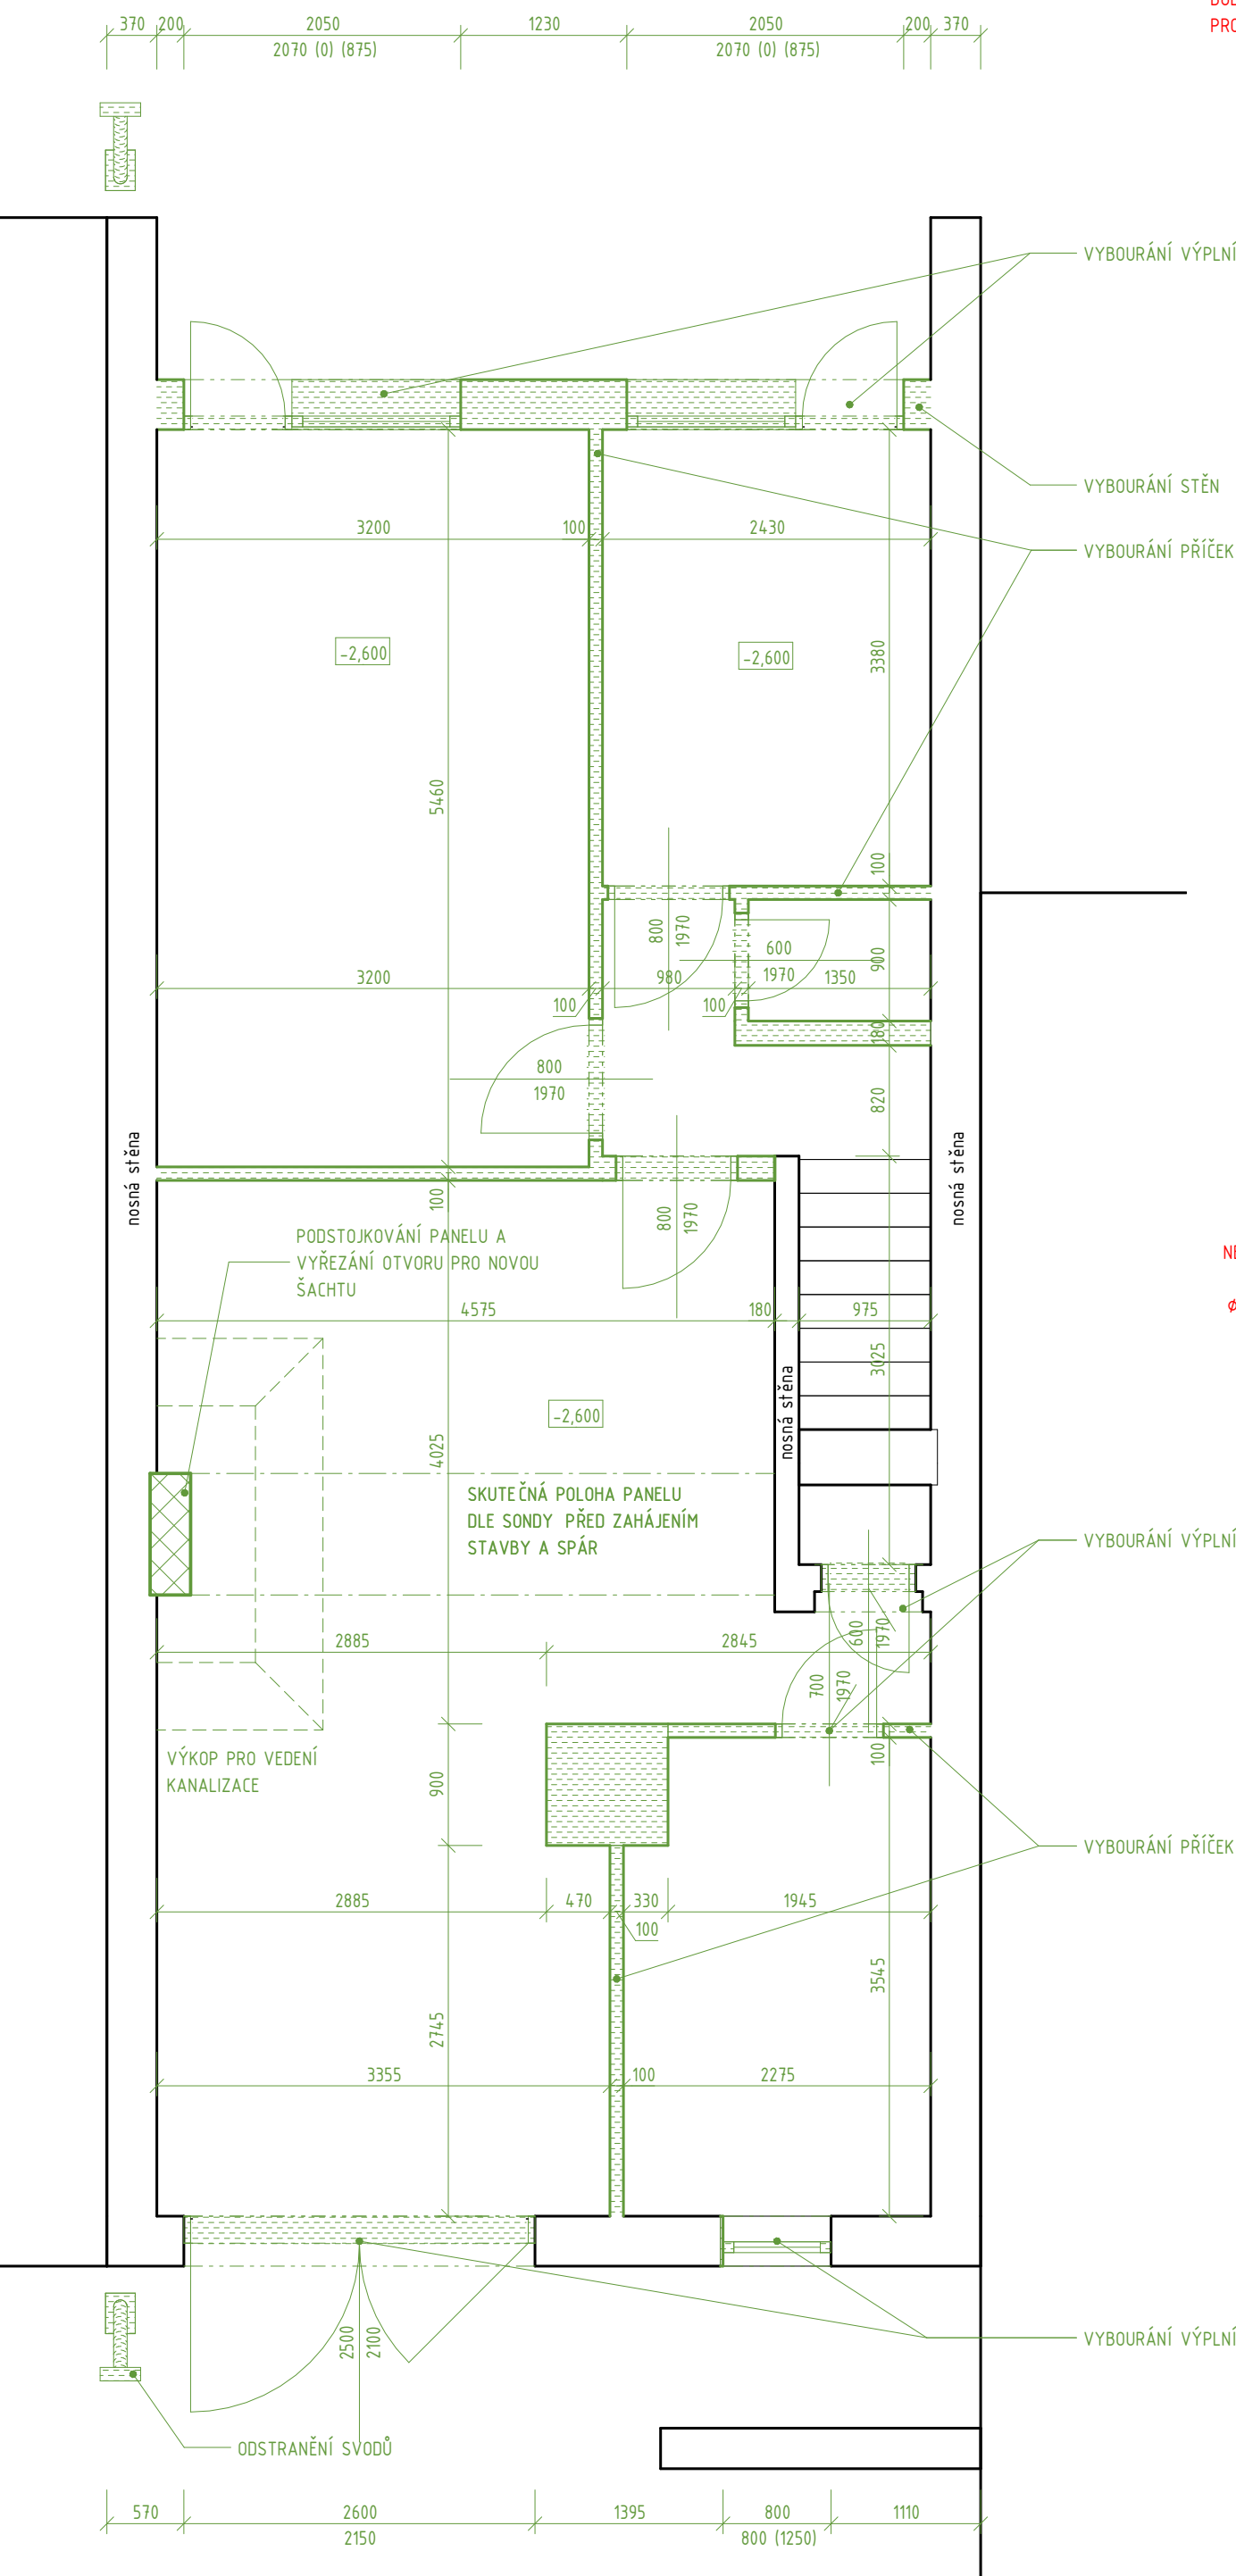

NAVRHOVANÝ STAV, 1. SUTERÉNNÍ PODLAŽÍ  
M 1:50

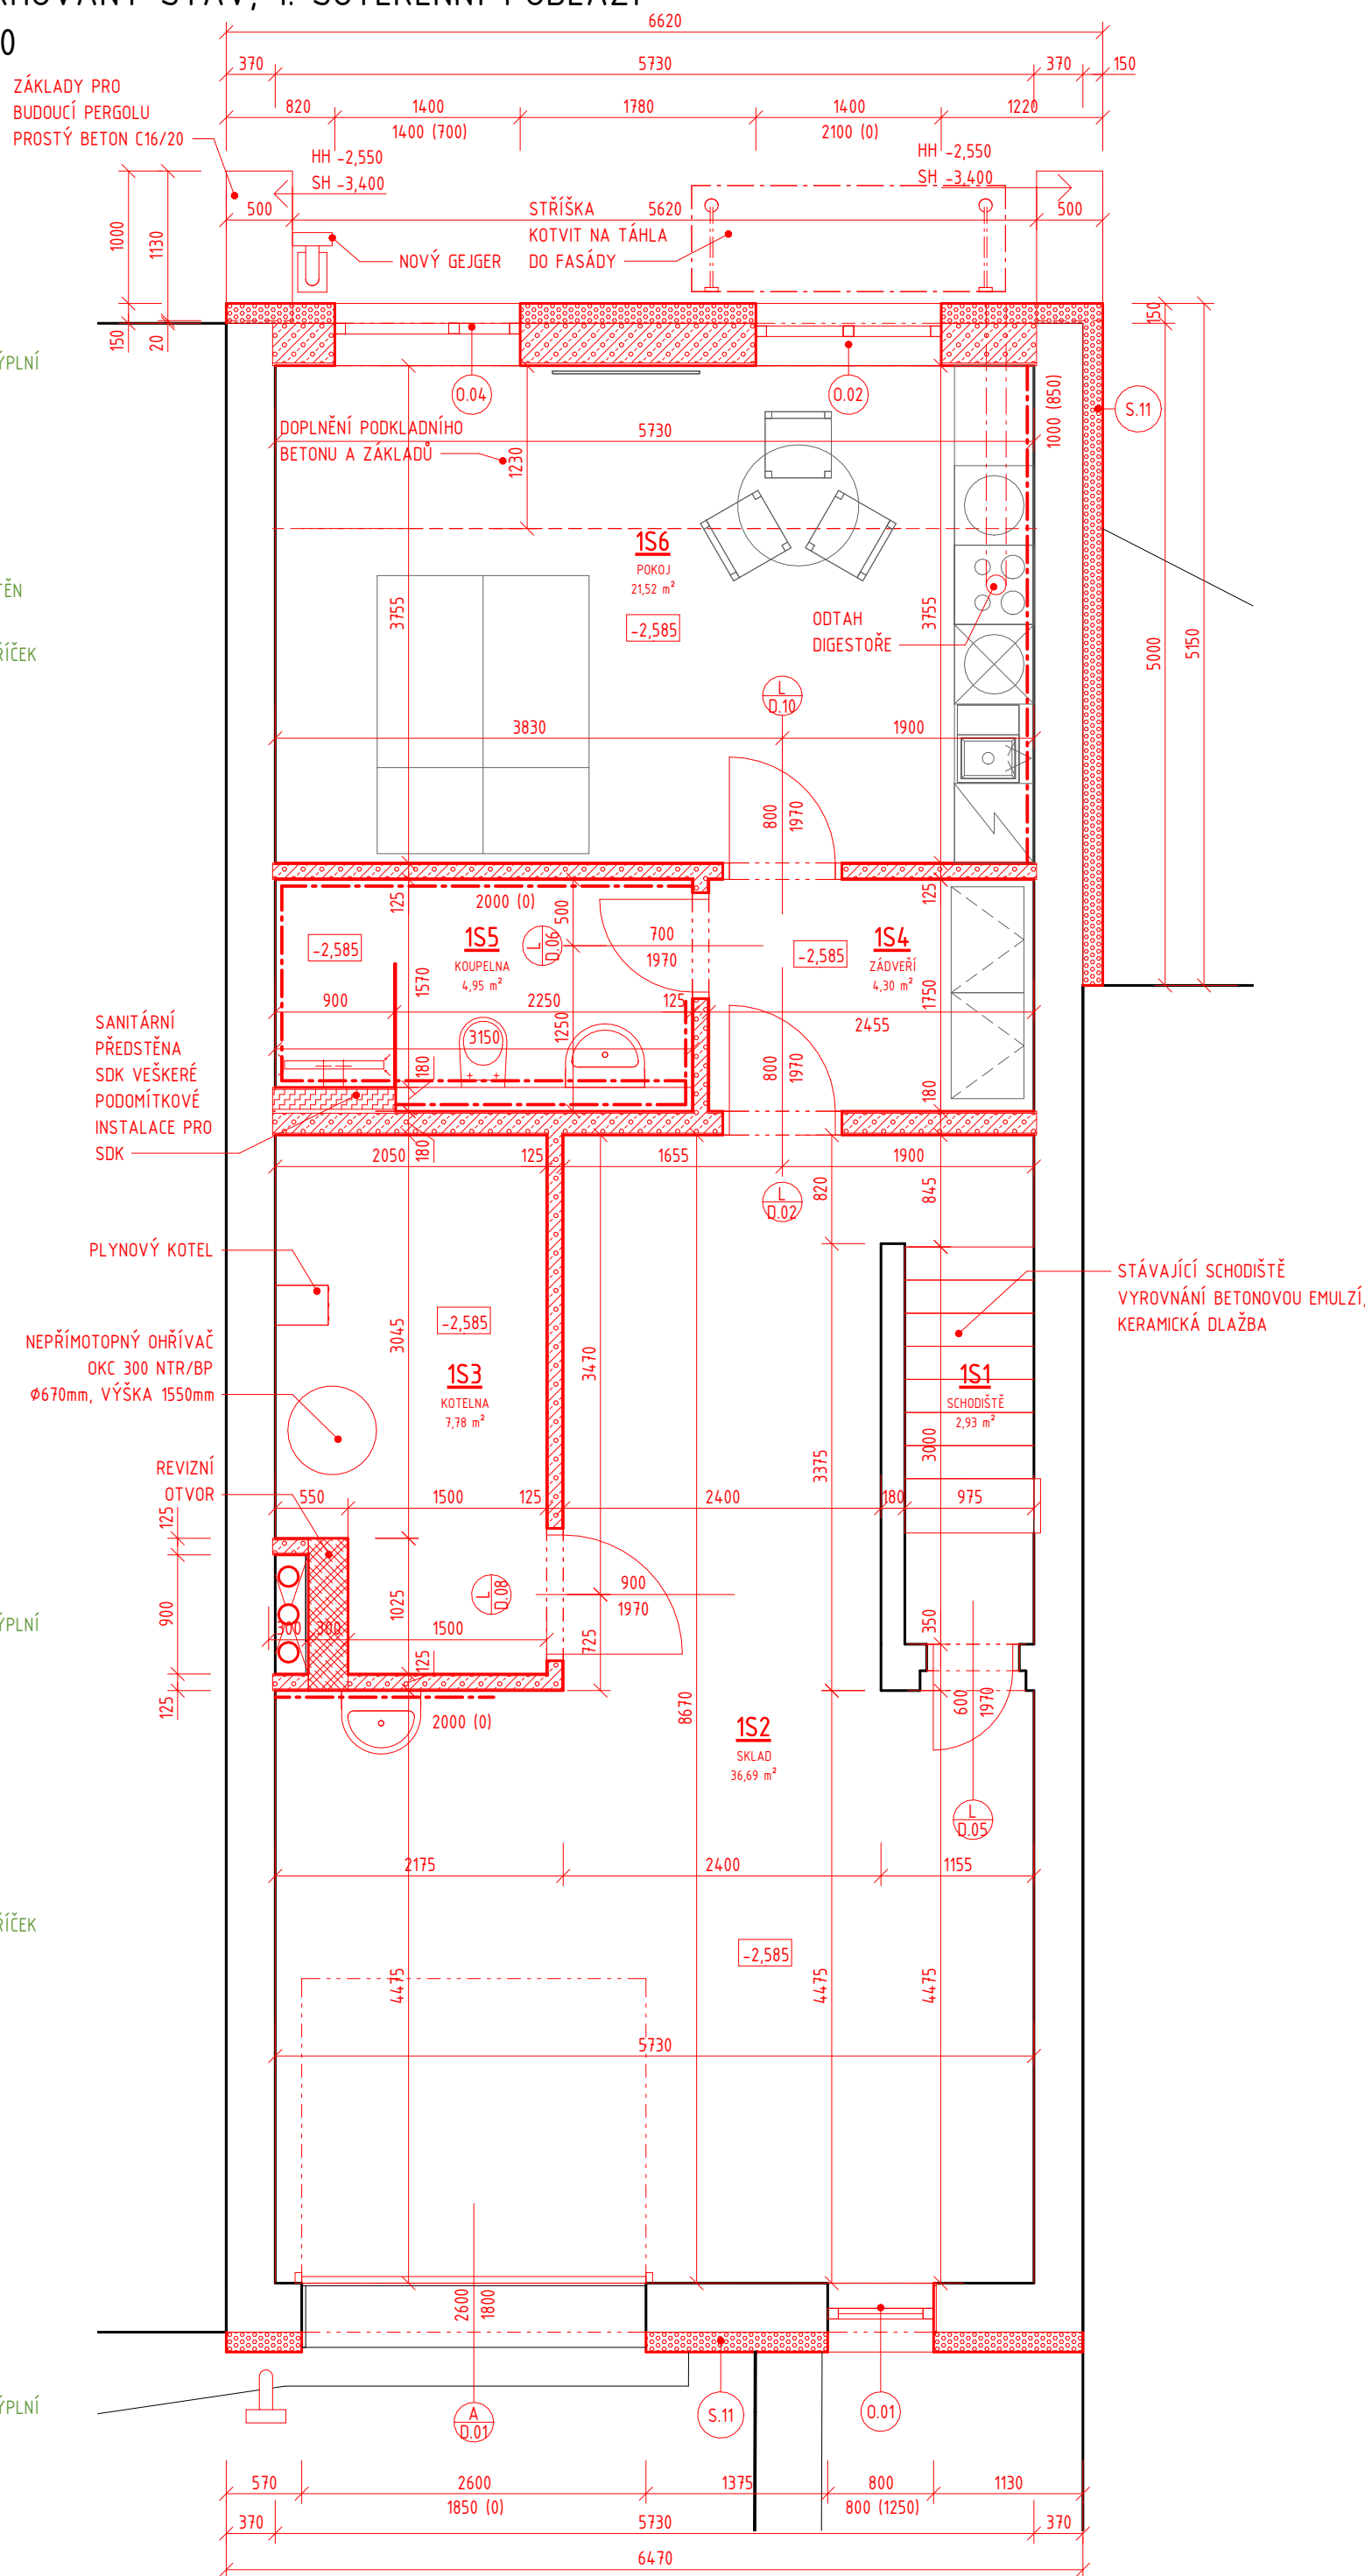

### LEGENDA MÍSTNOSTÍ - NAVRHOVANÝ STAV

| OZN. | NÁZEV     | PLOCHA (m <sup>2</sup> ) | PODLAHY                           | STROPY                  | STĚNY                               |
|------|-----------|--------------------------|-----------------------------------|-------------------------|-------------------------------------|
| 151  | SCHODIŠTĚ | 2,93                     | DLAŽBA 300x300                    | PERLINKA, OMÍTKA, MALBA | PERLINKA, OMÍTKA, MALBA, SOKL 80mm  |
| 152  | SKLAD     | 36,69                    | SAMONIVELAČNÍ ŠTĚRKA, EPOX. NÁTĚR | PERLINKA, OMÍTKA, MALBA | PERLINKA, OMÍTKA, MALBA, SOKL 80mm  |
| 153  | KOTELNA   | 7,78                     | SAMONIVELAČNÍ ŠTĚRKA, EPOX. NÁTĚR | PERLINKA, OMÍTKA, MALBA | PERLINKA, OMÍTKA, MALBA, SOKL 80mm  |
| 154  | ZÁDVEŘÍ   | 4,30                     | DLAŽBA 600x600                    | PERLINKA, OMÍTKA, MALBA | PERLINKA, OMÍTKA, MALBA, SOKL 80mm  |
| 155  | KOUPELNA  | 4,95                     | DLAŽBA 600x600                    | PERLINKA, OMÍTKA, MALBA | PERLINKA, OMÍTKA, MALBA, SOKL 80mm  |
| 156  | POKoj     | 21,52                    | SVÍTKOVÝ VYNIL                    | PERLINKA, OMÍTKA, MALBA | PERLINKA, OMÍTKA, MALBA, LIŠTA 80mm |

## LEGENDA MATERIÁLU

-  **STÁVAJÍCÍ KONSTRUKCE**  
BYLY PROVEDENY ZÁKLADNÍ SONDY DO KONSTRUKCÍ - ZDIVO PÓROBETON, STROPY ŽB PANELY, PŘÍČKY DUTINOVÉ

 **BOURANÉ KONSTRUKCE**

 **NOVĚ NAVRHOVANÉ KONSTRUKCE**

 **NENOSNÉ OBYVODOVÉ ZDIVO**  
PÓROBETONOVÁ TVÁRNICE YTONG, KE ZDĚNÍ NA TENKOVrstvou MALTU, NA NENOSNÉ STĚNY TL. 300mm, TENKOVrstvá OMÍTKA, BÍLÁ MALBA

 **NOVÉ PŘÍČKY**  
PÓROBETONOVÁ TVÁRNICE YTONG, KE ZDĚNÍ NA TENKOVrstvou MALTU, NA NENOSNÉ STĚNY TL. 100 A 150mm, TENKOVrstvá OMÍTKA, BÍLÁ MALBA

 **NOVÉ PŘÍČKY**  
SÁDKOKARTONOVÉ PŘÍČKY, DVOJNÁSOBNÉ OPLÁSTĚNÍ, VČETNĚ MINERÁLNÍ VATY A PŘÍSLUŠENSTVÍ TL. 100 A 150mm, TENKOVrstvá OMÍTKA, BÍLÁ MALBA

 **NOVÉ NOSNÉ ZDIVO**  
PROLÉVANÉ BETONOVÉ TVÁRNICE, VYZTUŽENÉ PRUTOVOU OCELÍ, TL. 300mm, SYSTÉMOVÁ OMÍTKA, BÍLÁ MALBA

 **KONTAKTNÍ ZATEPLOVACÍ SYSTÉM NA BÁZI EPS 70**  
KOTVENO NA ZÁPUSTNÉ HMOŽDINKY, IZOLAČNÍ DESKY TL. 240mm, ZÁTKA 15mm  $\lambda_D = 0,039$  (W-m-1K-1), SILIKONOVÁ OMÍTKA, ZRNO 3mm

 **KONTAKTNÍ ZATEPLOVACÍ SYSTÉM NA BÁZI EPS PERIMETR**  
KOTVENO NA ZÁPUSTNÉ HMOŽDINKY, IZOLAČNÍ DESKY TL. 150mm, ZÁTKA 15mm  $\lambda_D = 0,034$  (W-m-1K-1), SILIKONOVÁ OMÍTKA, ZRNO 3mm

### POZNÁMKA

POZOR - SOUSEDNÍ OBJEKTY NEJSOU DILATOVÁNY! JE NEP ŘÍPUSTNÉ, ABY DOŠLO K PODKOPÁNÍ ZÁKLADOVÉ SPÁRY SOUSEDNÍCH OBJEKTŮ!

ROZMĚRY KONSTRUKCÍ JSOU KÓTOVÁNY NA FINÁLNÍCH VNITŘNÍCH OMÍTKÁCH. KOTY JSOU POUZE ORIENTAČNÍ - JE NUTNÉ OVĚŘIT PŘED ZAHÁJENÍM STAVEBNÍ ČINNOSTI PŘÍMO NA STAVBĚ.

POLOHY PROSTUPŮ A VÝVRTŮ JE TŘEBA KOORDINOVAT S JEDNOTLIVÝMI PROFESEMI. TYTO NEJSOU V DOKUMENTACI ŘEŠENY.

NEJEDNÁ SE O PROVÁDĚCÍ DOKUMENTACI - KOORDINACE PROFESÍ, VYPRACOVÁNÍ DETAILŮ STAVBY, PROJEKTU INTERIÉRU, PODROBNÝCH TEPELNĚ-TECHNICKÝCH VÝPOČTŮ, VÝKAZŮ PSV ATD. NEBYLO PŘEDMĚTEM TÉTO DOKUMENTACE A NEBYLO OBJEDNÁNO.

PŘED ZAHÁJENÍM STAVBY MUSÍ BÝT VYPRACOVÁNA PROVÁDĚČÍ DOKUMENTACE.

|                                                |                                       |            |                    |
|------------------------------------------------|---------------------------------------|------------|--------------------|
| HLAVNÍ INŽENÝR:                                | Ing. ONDŘEJ DOŠLÍK                    | NAKRESLIL: | Ing. ONDŘEJ DOŠLÍK |
| KONTROLOVAL:                                   | Ing. PATRIK PLUSKAL                   |            |                    |
| STAVEBNÍK:                                     | PETRA TODOROVÁ, PETR TODOROV          |            |                    |
| MÍSTO STAVBY:                                  | EINSTEINOVA 38, OLOMOUČ, 779 00       |            |                    |
| NÁZEV AKCE:                                    |                                       |            |                    |
| STAVEBNÍ ÚPRAVY RODINNÉHO DOMU, EINSTEINOVA 38 |                                       |            |                    |
| STAVEBNÍ OBJEKT:                               | SO 01 - RODINNÝ DŮM                   |            |                    |
| ČÁST:                                          | D.1.1 ARCHITEKTONICKO-STAVEBNÍ ŘEŠENÍ |            |                    |
| NÁZEV VÝKRESU:                                 |                                       |            |                    |
| STAVEBNÍ ÚPRAVY 1S                             |                                       |            |                    |



**dslk.tech**


 Ing. Ondřej Došlík

 +420 775 978 697


 [ondrej.doslík@gmail.com](mailto:ondrej.doslík@gmail.com)

|          |           |
|----------|-----------|
| FORMÁT:  | 6 x A4    |
| DATUM:   | ZIMA 2025 |
| STUPĚŇ:  | DSP       |
| MĚŘÍTKO: | VÝKRES:   |
| 1:50     | 101       |

BOURACÍ PRÁCE, 1. NADZEMNÍ PODLAŽÍ  
M 1:50

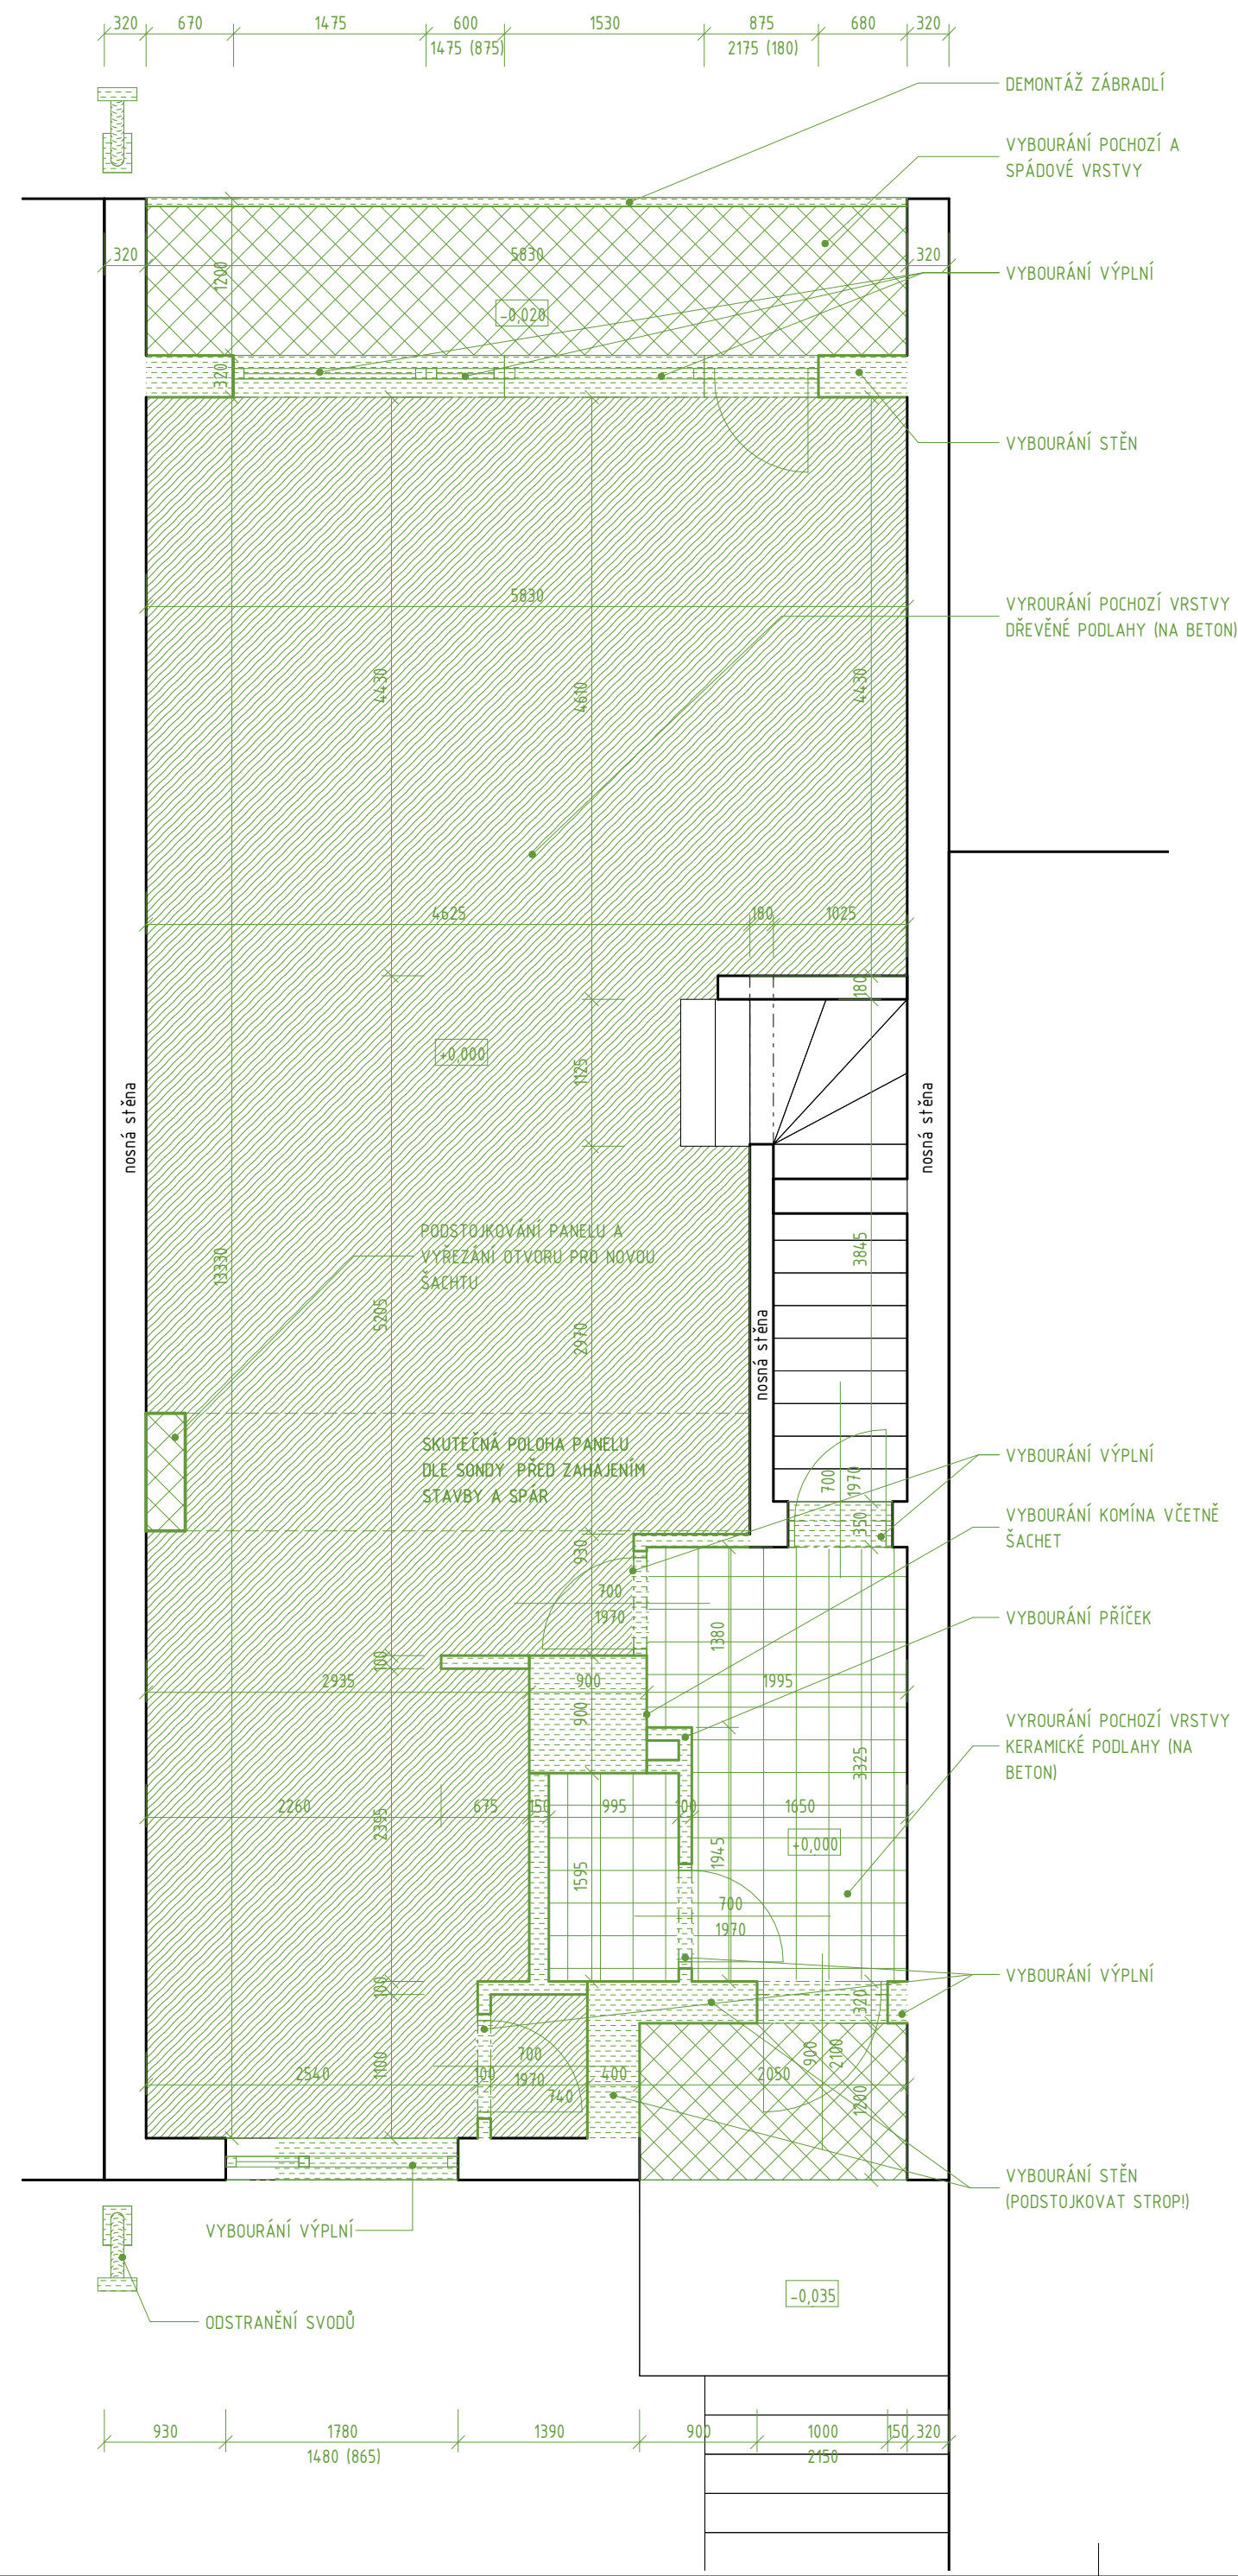

NAVRHOVANÝ STAV, 1. NADZEMNÍ PODLAŽÍ  
M 1:50

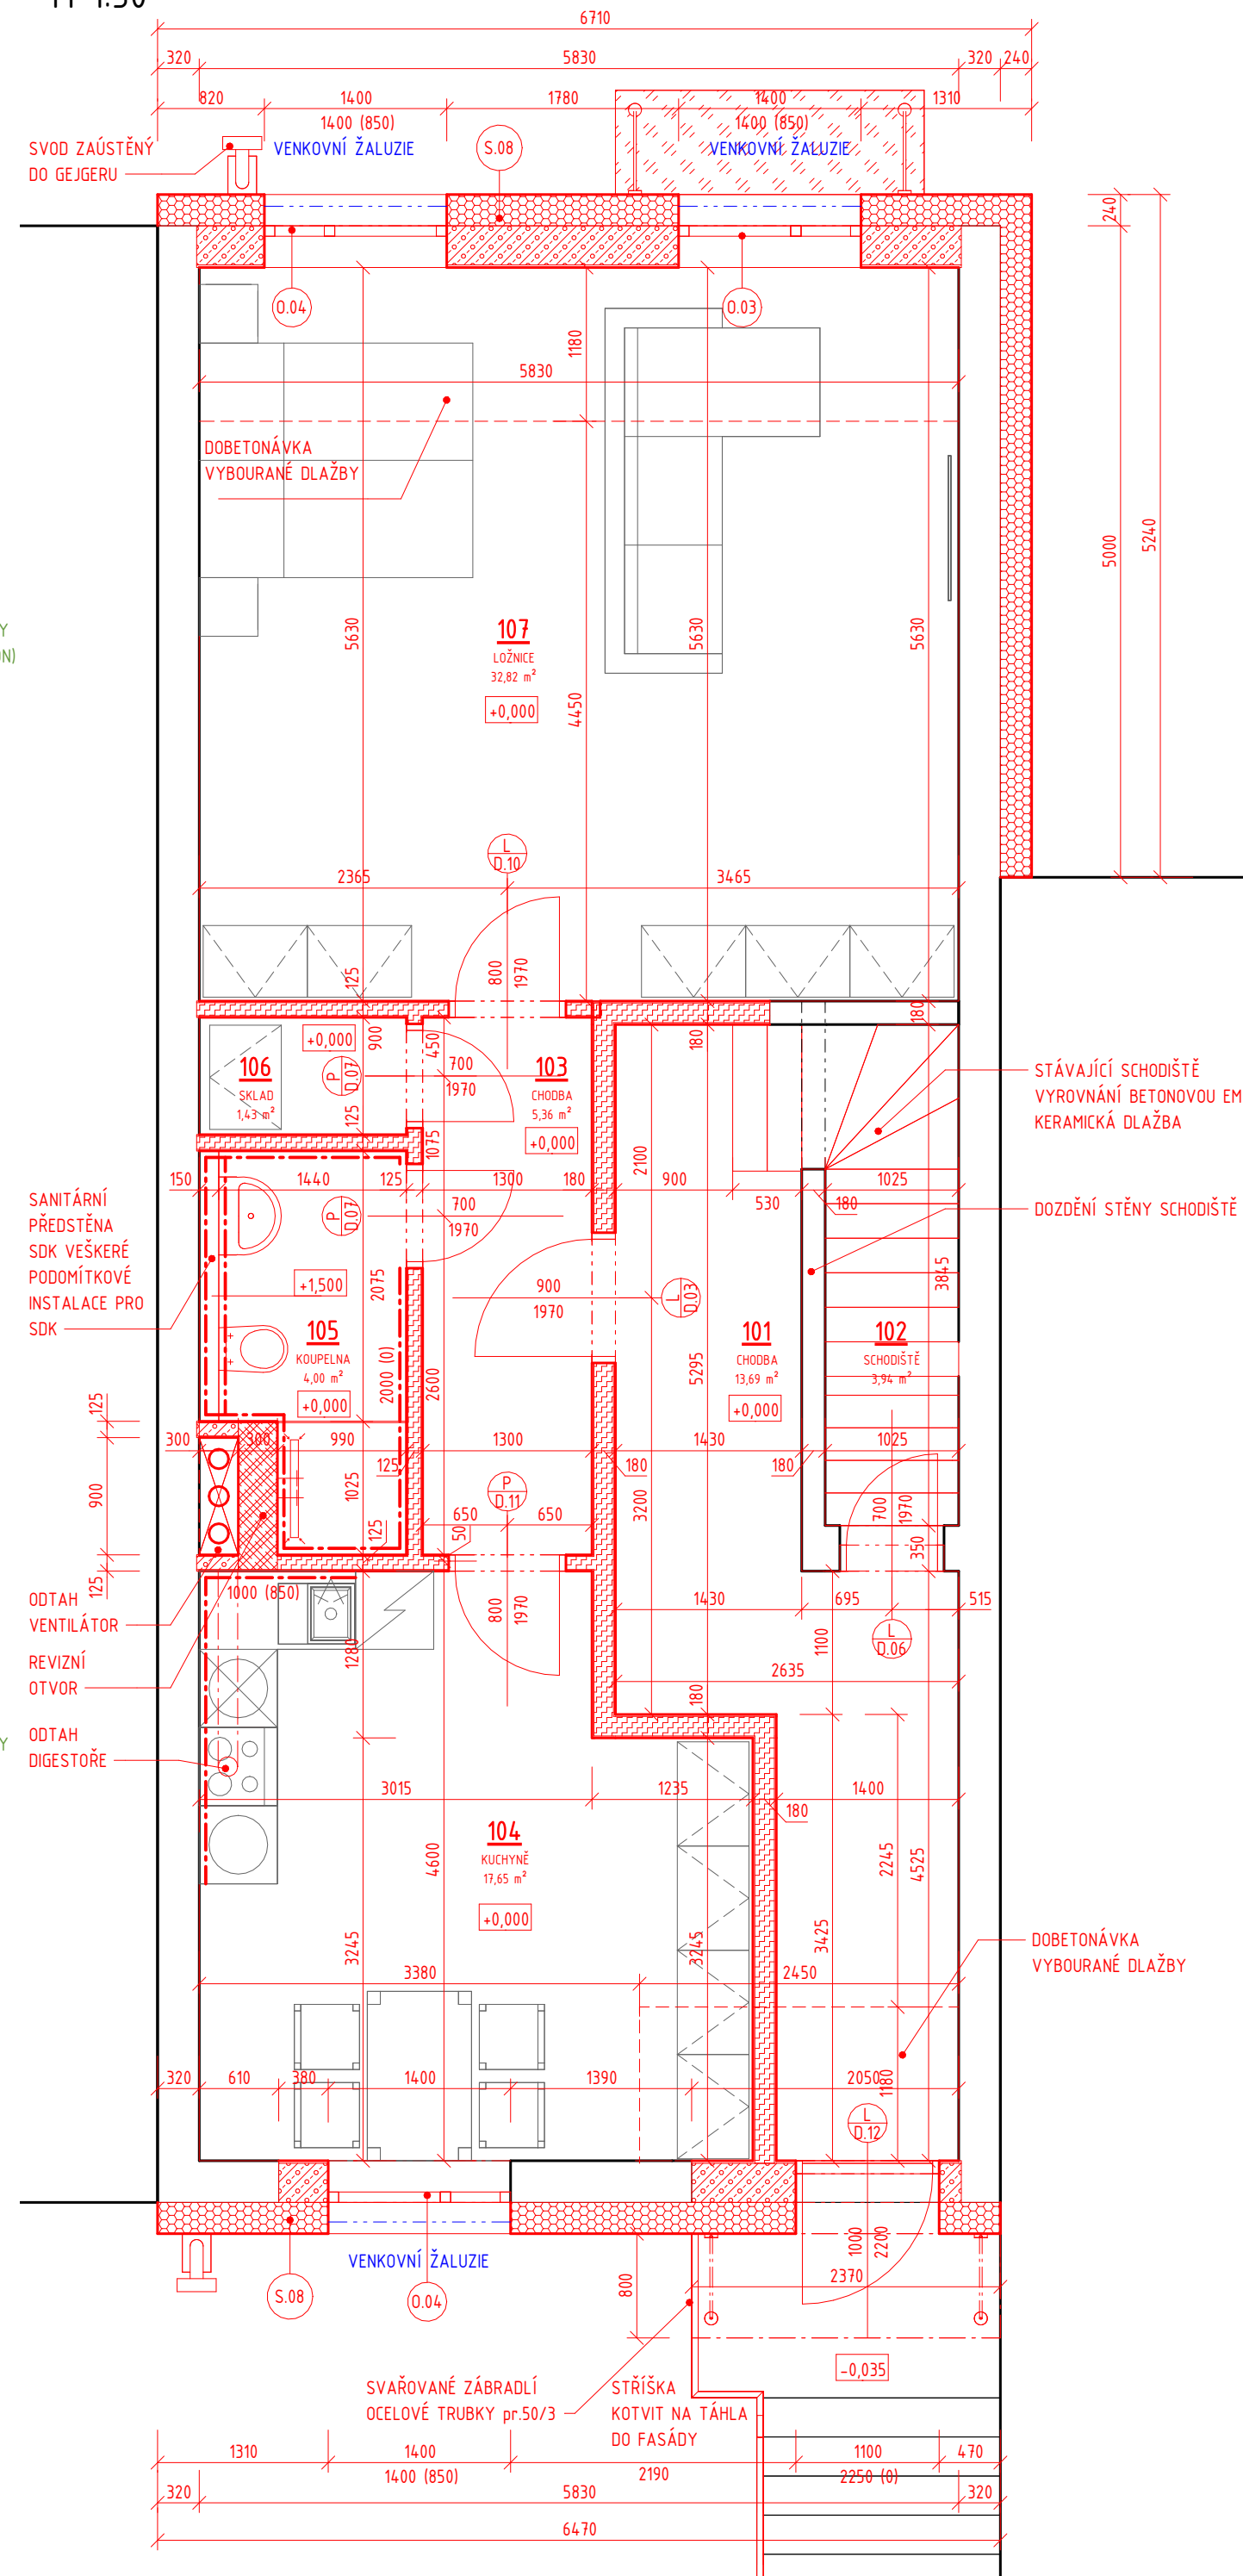

### LEGENDA MÍSTNOSTÍ - NAVRHOVANÝ STAV

| OZN. | NÁZEV     | PLOCHA (m2) | PODLAHY        | STROPY                  | STĚNY                                   |
|------|-----------|-------------|----------------|-------------------------|-----------------------------------------|
| 101  | CHODBA    | 13,69       | DLAŽBA 300x300 | PERLINKA, OMÍTKA, MALBA | PERLINKA, OMÍTKA, MALBA, SOKL 80mm      |
| 102  | SCHODIŠTĚ | 3,94        | DLAŽBA 300x300 | PERLINKA, OMÍTKA, MALBA | PERLINKA, OMÍTKA, MALBA, SOKL 80mm      |
| 103  | CHODBA    | 5,36        | DLAŽBA 600x600 | PERLINKA, OMÍTKA, MALBA | PERLINKA, OMÍTKA, MALBA, SOKL 80mm      |
| 104  | KUCHYŇĚ   | 17,65       | SVITKOVÝ VYNIL | PERLINKA, OMÍTKA, MALBA | PERLINKA, OMÍTKA, MALBA, LIŠTA 80mm     |
| 105  | KOUPELNA  | 4,00        | DLAŽBA 600x600 | PERLINKA, OMÍTKA, MALBA | PERLINKA, OMÍTKA, MALBA, OBKLAD 600x600 |
| 106  | SKLAD     | 1,43        | DLAŽBA 600x600 | PERLINKA, OMÍTKA, MALBA | PERLINKA, OMÍTKA, MALBA, SOKL 80mm      |
| 107  | LOŽNICE   | 32,82       | SVITKOVÝ VYNIL | PERLINKA, OMÍTKA, MALBA | PERLINKA, OMÍTKA, MALBA, LIŠTA 80mm     |

## LEGENDA MATERIÁLU

☐ STÁVAJÍCÍ KONSTRUKCE  
BYLY PROVEDENY ZÁKLADNÍ SONDY DO KONSTRUKCÍ - ZDIVO PÓROBETON, STROPY ŽB PANELE,  
PŘÍČKY DUTINOVÉ

**BOURANÉ KONSTRUKCE**

☐ NOVĚ NAVRHOVANÉ KONSTRUKCE

 NENOSNÉ OBVODOVÉ ZDIVO  
PÓRBEKONOVÁ TVÁRNICE YTONG, KE ZDĚNÍ NA TENKOVKSTVOU MALTU, NA NENOSNÉ STĚNY  
TL. 300mm, TENKOVKSTVÁ OMÍTKA, BÍLÁ MALBA

 **NOVÉ PŘÍČKY**  
PÓROBETONOVÁ TVÁRNICE YTONG, KE ZDĚNÍ NA TENKOVRSTVOU MALTY, NA NENOSNÉ STĚNY  
TL. 100 A 150mm, TENKOVRSTVÁ OMÍTKA, BÍLÁ MALBA

 **NOVÉ PŘÍČKY**  
SÁDROKARTONOVÉ PŘÍČKY, DVOJNÁSOBNÉ OPLÁŠTĚNÍ, VČETNĚ MINERÁLNÍ VATY A PŘÍSLUŠENSTVÍ  
TL. 100 a 150mm, TENKOVRSŤVÁ OMÍTKA, BÍLÁ MALBA

 **NOVÉ NOSNÉ ZDIVO**  
PROLÉVANÉ BETONOVÉ TVÁRNICE, VYZTUŽENÉ PRUTOVOU OCELÍ,  
TL. 300mm, SYSTÉMOVÁ OMÍTKA, BÍLÁ MALBA

 **KONTAKTNÍ ZATEPLOVACÍ SYSTÉM NA BÁZI EPS 70**  
KOTVENO NA ZÁPUSTNÉ HMOŽDINKY, IZOLAČNÍ DESKY TL. 240mm, ZÁTKA 15mm  $\lambda_D = 0,039$  (W·m-1K-1),  
SILIKONOVÁ OMÍTKA, ZRNO 3mm

## NÁBYTEK A DALŠÍ VYBAVENÍ

### POZNÁMKA

POZOR - SOUSEDNÍ OBJEKTY NEJSOU DILATOVÁNY! JE NEP ŘÍPUSTNÉ, ABY DOŠLO K PODKOPÁNÍ ZÁKLADOVÉ SPÁRY SOUSEDNÍCH OBJEKTŮ!

ROZMĚRY KONSTRUKCÍ JSOU KÓTOVÁNY NA FINÁLNÍCH VNITŘNÍCH OMÍTKÁCH. KOTY JSOU POUZE ORIENTAČNÍ - JE NUTNÉ OVĚŘIT PŘED ZAHÁJENÍM STAVEBNÍ ČINNOSTI PŘÍMO NA STAVBĚ.


POLOHY PROSTUPŮ A VÝVRTŮ JE TŘEBA KOORDINOVAT S JEDNOTLIVÝMI PROFESEMI. TYTO NEJSOU V DOKUMENTACI ŘEŠENY.

NEJEDNÁ SE O PROVÁDĚCÍ DOKUMENTACI – KOORDINACE PROFESÍ, VYPRACOVÁNÍ DETAILŮ STAVBY, PROJEKTU INTERIÉRU, PODROBNÝCH TEPELNĚ-TECHNICKÝCH VÝPOČTŮ, VÝKAZŮ PSV ATD. NEBYLO PŘEDMĚTEM TÉTO DOKUMENTACE A NEBYLO OBJEDNÁNO.


PŘED ZAHÁJENÍM STAVBY MUSÍ BÝT VYPRACOVÁNA PROVÁDĚCÍ DOKUMENTACE.

|                                                |                                       |            |                    |
|------------------------------------------------|---------------------------------------|------------|--------------------|
| HLAVNÍ INŽENÝR:                                | Ing. ONDŘEJ DOŠLÍK                    | NAKRESLIL: | Ing. ONDŘEJ DOŠLÍK |
| KONTROLOVAL:                                   | Ing. PATRIK PLUSKAL                   |            |                    |
| STAVEBNÍK:                                     | PETRA TODOROVÁ, PETR TODOROV          |            |                    |
| MÍSTO STAVBY:                                  | EINSTEINOVA 38, OLOMOUČ, 779 00       |            |                    |
| NÁZEV AKCE:                                    |                                       |            |                    |
| STAVEBNÍ ÚPRAVY RODINNÉHO DOMU, EINSTEINOVA 38 |                                       |            |                    |
| STAVEBNÍ OBJEKT:                               | SO 01 – RODINNÝ DŮM                   |            |                    |
| ČÁST:                                          | D.1.1 ARCHITEKTONICKO-STAVEBNÍ ŘEŠENÍ |            |                    |
| NÁZEV VÝKRESU:                                 |                                       |            |                    |
| STAVEBNÍ ÚPRAVY 1NP                            |                                       |            |                    |

BOURACÍ PRÁCE, 2. NADZEMNÍ PODLAŽÍ  
M 1:50

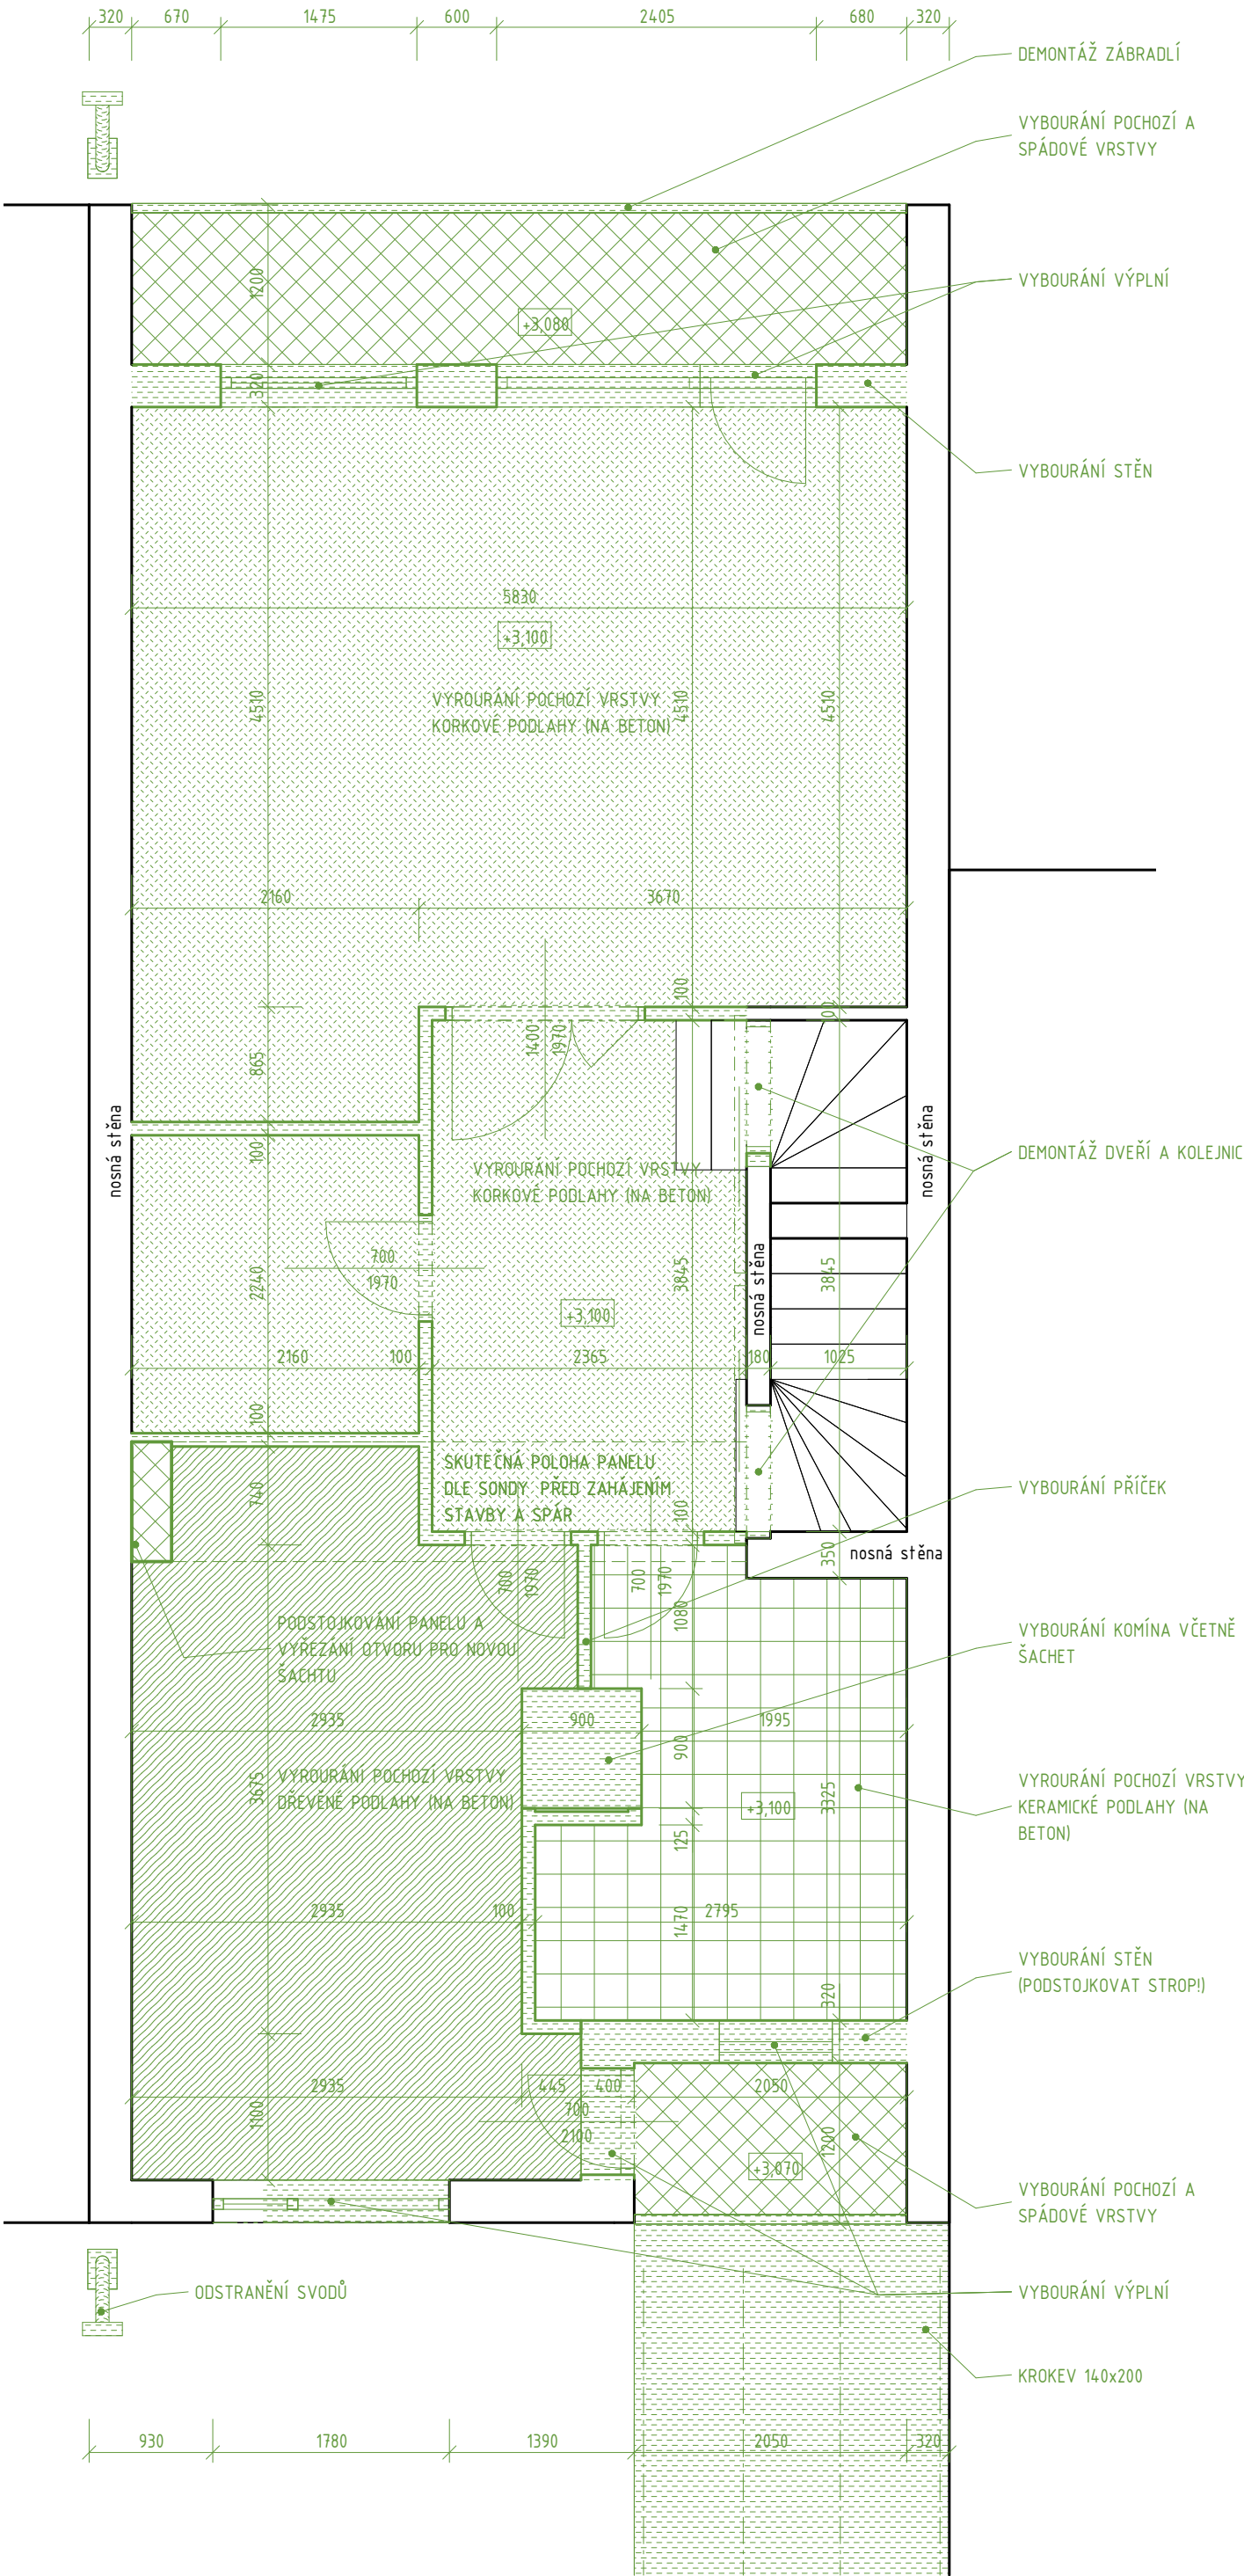

NAVRHOVANÝ STAV, 2. NADZEMNÍ PODLAŽÍ  
M 1:50

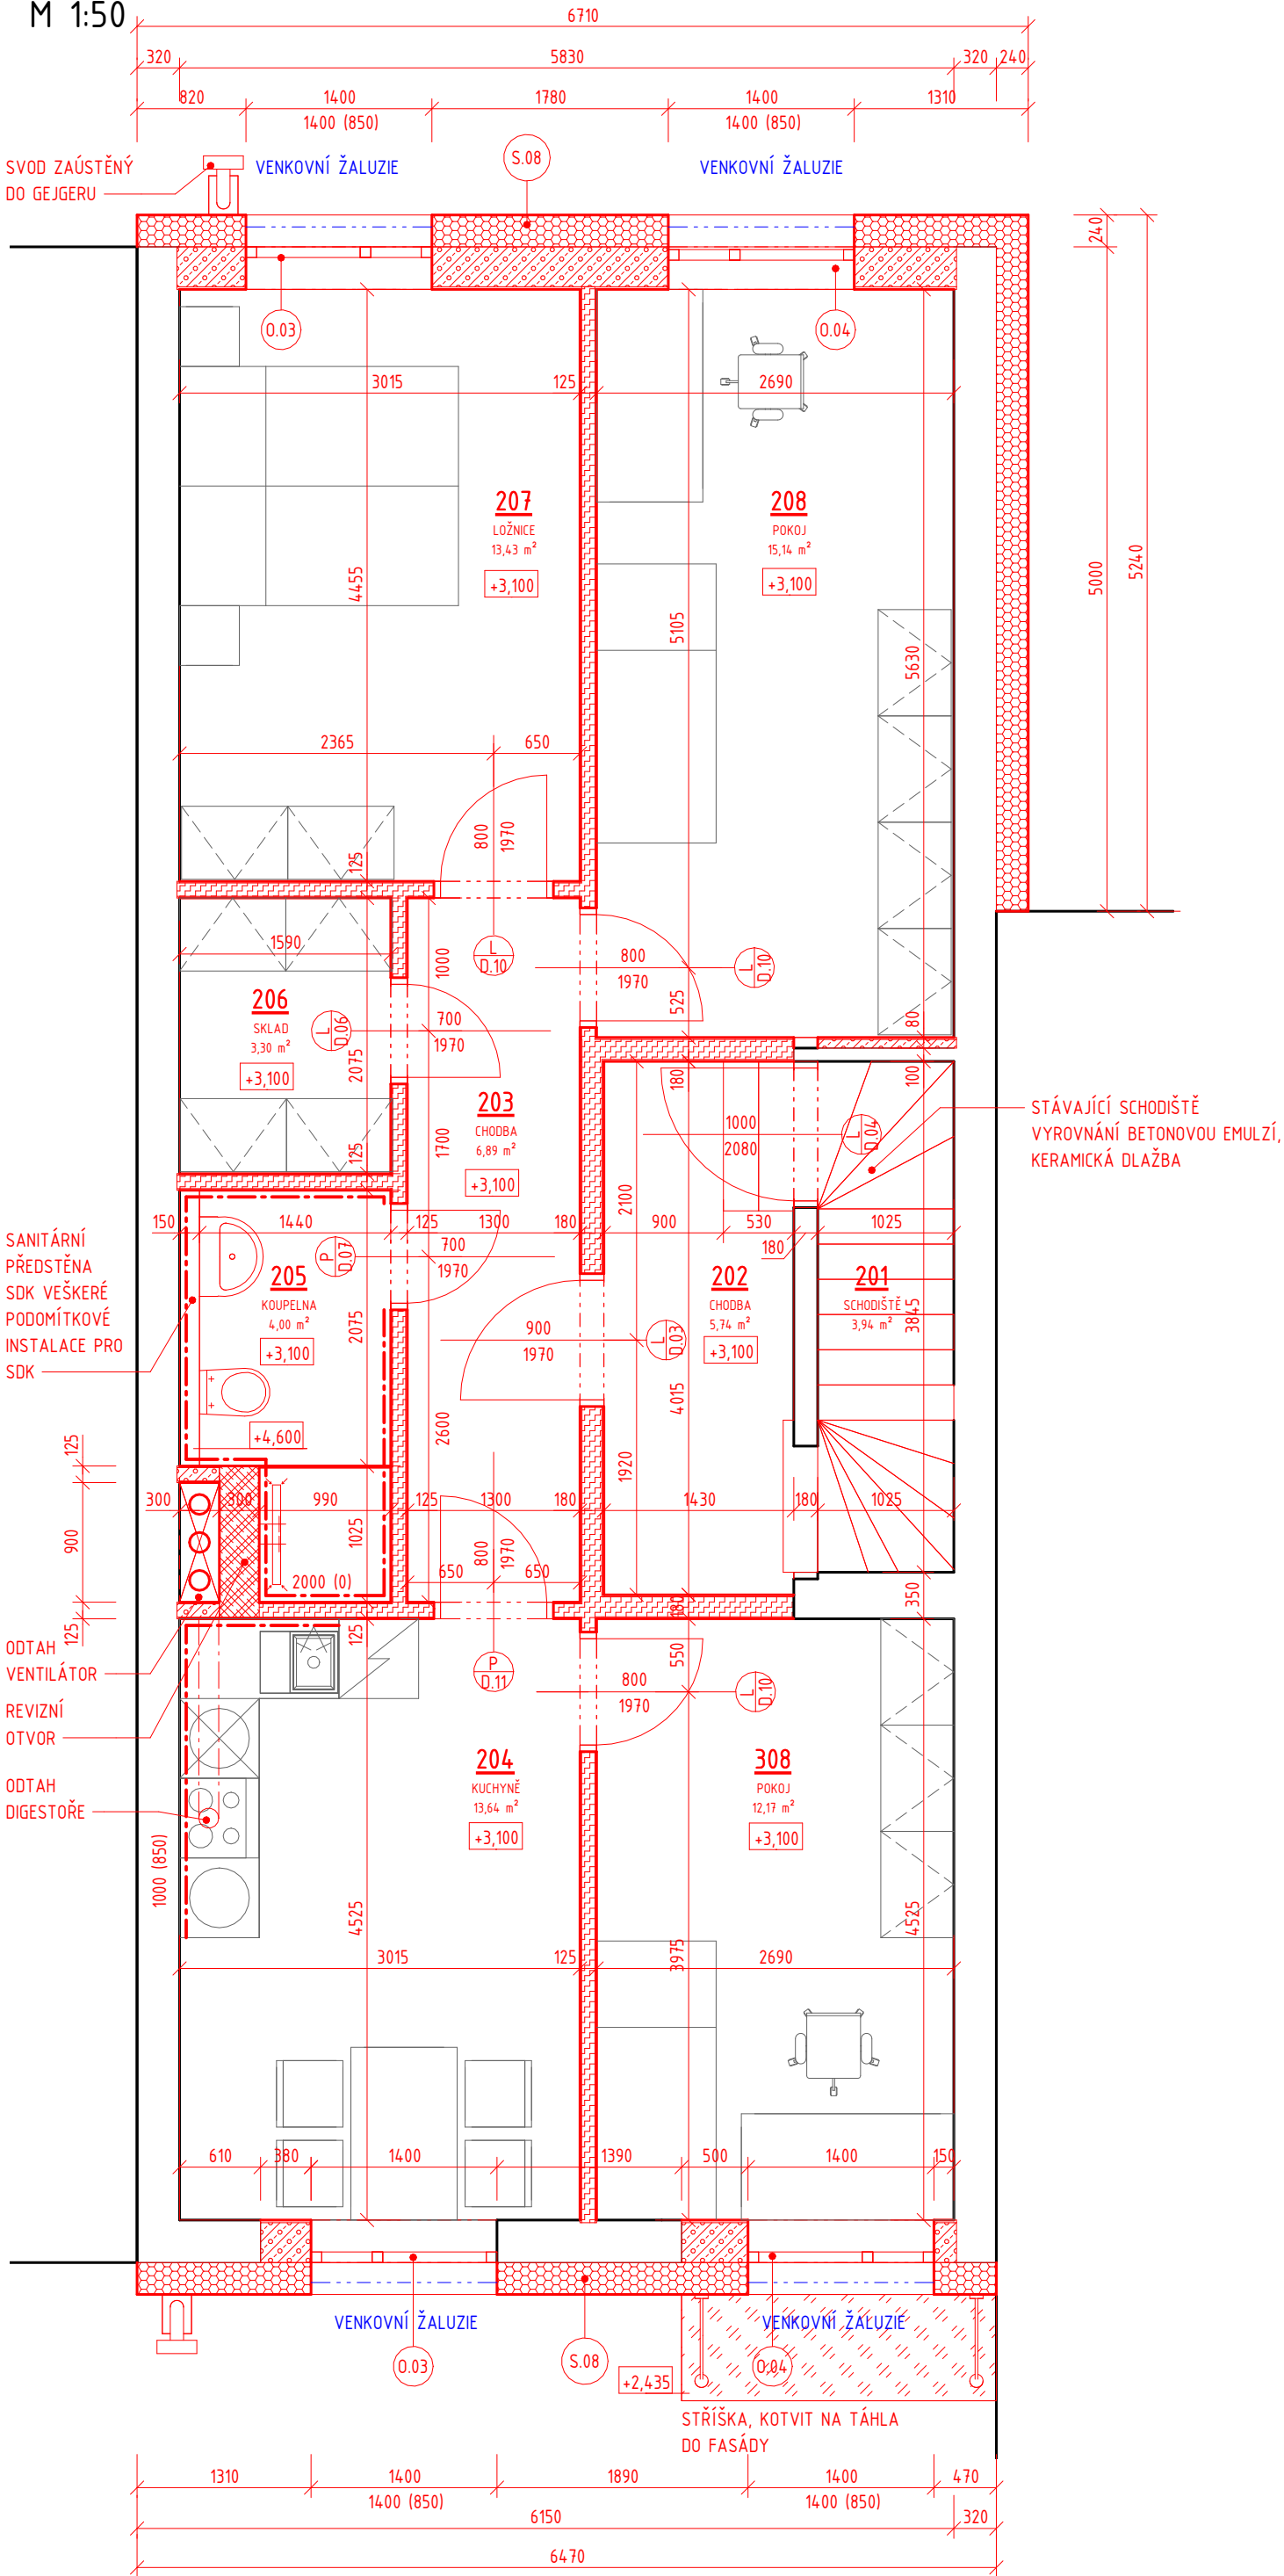

LEGENDA MÍSTNOSTÍ - NAVRHOVANÝ STAV

| OZN. | NÁZEV     | PLOCHA (m²) | PODLAHY        | STROPY                  | STĚNY                                   |
|------|-----------|-------------|----------------|-------------------------|-----------------------------------------|
| 201  | SCHODIŠTĚ | 3,94        | DLAŽBA 300x300 | PERLINKA, OMÍTKA, MALBA | PERLINKA, OMÍTKA, MALBA, SOKL 80mm      |
| 202  | CHODBA    | 5,74        | DLAŽBA 300x300 | PERLINKA, OMÍTKA, MALBA | PERLINKA, OMÍTKA, MALBA, SOKL 80mm      |
| 203  | CHODBA    | 6,89        | DLAŽBA 600x600 | PERLINKA, OMÍTKA, MALBA | PERLINKA, OMÍTKA, MALBA, SOKL 80mm      |
| 204  | KUCHYNĚ   | 13,64       | SVITKOVÝ VYNIL | PERLINKA, OMÍTKA, MALBA | PERLINKA, OMÍTKA, MALBA, LIŠTA 80mm     |
| 205  | KOUPELNA  | 4,00        | DLAŽBA 600x600 | PERLINKA, OMÍTKA, MALBA | PERLINKA, OMÍTKA, MALBA, OBKLAD 600x600 |
| 206  | SKLAD     | 3,30        | DLAŽBA 600x600 | PERLINKA, OMÍTKA, MALBA | PERLINKA, OMÍTKA, MALBA, SOKL 80mm      |
| 207  | LOŽNICE   | 13,43       | SVITKOVÝ VYNIL | PERLINKA, OMÍTKA, MALBA | PERLINKA, OMÍTKA, MALBA, LIŠTA 80mm     |
| 208  | POKOJ     | 15,14       | SVITKOVÝ VYNIL | PERLINKA, OMÍTKA, MALBA | PERLINKA, OMÍTKA, MALBA, LIŠTA 80mm     |

LEGENDA MATERIÁLU

|  |   |
|--|---|
|  | STÁVAJÍCÍ KONSTRUKCE<br>BYLY PROVEDENY ZÁKLADNÍ SONDY DO KONSTRUKCÍ - ZDIVO PÓROBETON, STROPY ŽB PANELY, PŘÍČKY DUTINOVÉ                                                       |
|  | BOURANÉ KONSTRUKCE   |
|  | NOVĚ NAVRHOVANÉ KONSTRUKCE   |
|  | NENOSNÉ OBYDOVÉ ZDIVO<br>PÓROBETONOVÁ TVÁRNICE YTONG, KE ZDĚNÍ NA TENKOVrstvou MALTU, NA NENOSNÉ STĚNY TL. 300mm, TENKOVrstvá OMÍTKA, BÍLÁ MALBA                               |
|  | NOVÉ PŘÍČKY<br>PÓROBETONOVÁ TVÁRNICE YTONG, KE ZDĚNÍ NA TENKOVrstvou MALTU, NA NENOSNÉ STĚNY TL. 100 A 150mm, TENKOVrstvá OMÍTKA, BÍLÁ MALBA                                   |
|  | NOVÉ PŘÍČKY<br>SÁDROKARTONOVÉ PŘÍČKY, DVOJNÁSOBNÉ OPLÁŠTĚNÍ, VČETNĚ MINERÁLNÍ VATY A PŘÍSLUŠENSTVÍ TL. 100 A 150mm, TENKOVrstvá OMÍTKA, BÍLÁ MALBA                             |
|  | NOVÉ NOSNÉ ZDIVO<br>PROLÉVANÉ BETONOVÉ TVÁRNICE, VYZTUŽENÉ PRUTOVOU OCELÍ, TL. 300mm, SYSTÉMOVÁ OMÍTKA, BÍLÁ MALBA                                                             |
|  | KONTAKTNÍ ZATEPLOVACÍ SYSTÉM NA BÁZI EPS 70<br>KOTVENO NA ZÁPUSTNÉ HMOŽDINKY, IZOLAČNÍ DESKY TL. 240mm, ŽÁTKA 15mm $\lambda_D = 0,039$ (W-m-1K-1), SILIKONOVÁ OMÍTKA, ZRNO 3mm |

NÁBYTEK A DALŠÍ VYBAVENÍ

POZNÁMKA

POZOR - SOUSEDNÍ OBJEKTY NEJSOU DILATOVÁNY! JE NEP ŘÍPUSTNÉ, ABY DOŠLO K PODKOPÁNÍ ZÁKLADOVÉ SPÁRY SOUSEDNÍCH OBJEKTŮ!

ROZMĚRY KONSTRUKCÍ JSOU KÓTOVÁNY NA FINÁLNÍCH VNITŘNÍCH OMÍTKÁCH. KOTY JSOU POUZE ORIENTAČNÍ - JE NUTNÉ OVĚŘIT PŘED ZAHÁJENÍM STAVEBNÍ ČINNOSTI PŘÍMO NA STAVBĚ.


POLOHY PROSTUPŮ A VÝVRTŮ JE TŘEBA KOORDINOVAT S JEDNOTLIVÝMI PROFESEMI. TYTO NEJSOU V DOKUMENTACI ŘEŠENY.

NEJEDNÁ SE O PROVÁDĚCÍ DOKUMENTACI - KOORDINACE PROFESÍ, VYPRACOVÁNÍ DETAILŮ STAVBY, PROJEKTU INTERIÉRU, PODROBNÝCH TEPELNĚ-TECHNICKÝCH VÝPOČTŮ, VÝKAZŮ PSV ATD. NEBYLO PŘEDMĚTEM TĚTO DOKUMENTACE A NEBYLO OBJEDNÁNO.


PŘED ZAHÁJENÍM STAVBY MUSÍ BÝT VYPRACOVÁNA PROVÁDĚCÍ DOKUMENTACE.

|                  |                                                |            |                    |
|------------------|------------------------------------------------|------------|--------------------|
| HLAVNÍ INŽENÝR:  | Ing. ONDŘEJ DOŠLÍK                             | NAKRESLIL: | Ing. ONDŘEJ DOŠLÍK |
| KONTROLOVAL:     | Ing. PATRIK PLUSKAL                            |            |                    |
| STAVEBNÍK:       | PETRA TODOROVÁ, PETR TODOROV                   |            |                    |
| MÍSTO STAVBY:    | EINSTEINOVA 38, OLOMOUČ, 779 00                |            |                    |
| NÁZEV AKCE:      | STAVEBNÍ ÚPRAVY RODINNÉHO DOMU, EINSTEINOVA 38 |            |                    |
| STAVEBNÍ OBJEKT: | SO 01 - RODINNÝ DŮM                            |            |                    |
| ČÁST:            | D.1.1 ARCHITEKTONICKO-STAVEBNÍ ŘEŠENÍ          |            |                    |
| NÁZEV VÝKRESU:   | STAVEBNÍ ÚPRAVY 2NP                            |            |                    |
| FORMÁT:          | 6 x A4                                         |            |                    |
| DATUM:           | ZIMA 2025                                      |            |                    |
| STUPEŇ:          | DSP                                            |            |                    |
| MĚŘÍTKO:         | 1:50                                           |            |                    |
| VÝKRES:          | 103                                            |            |                    |

BOURACÍ PRÁCE, 3. NADZEMNÍ PODLAŽÍ  
M 1:50

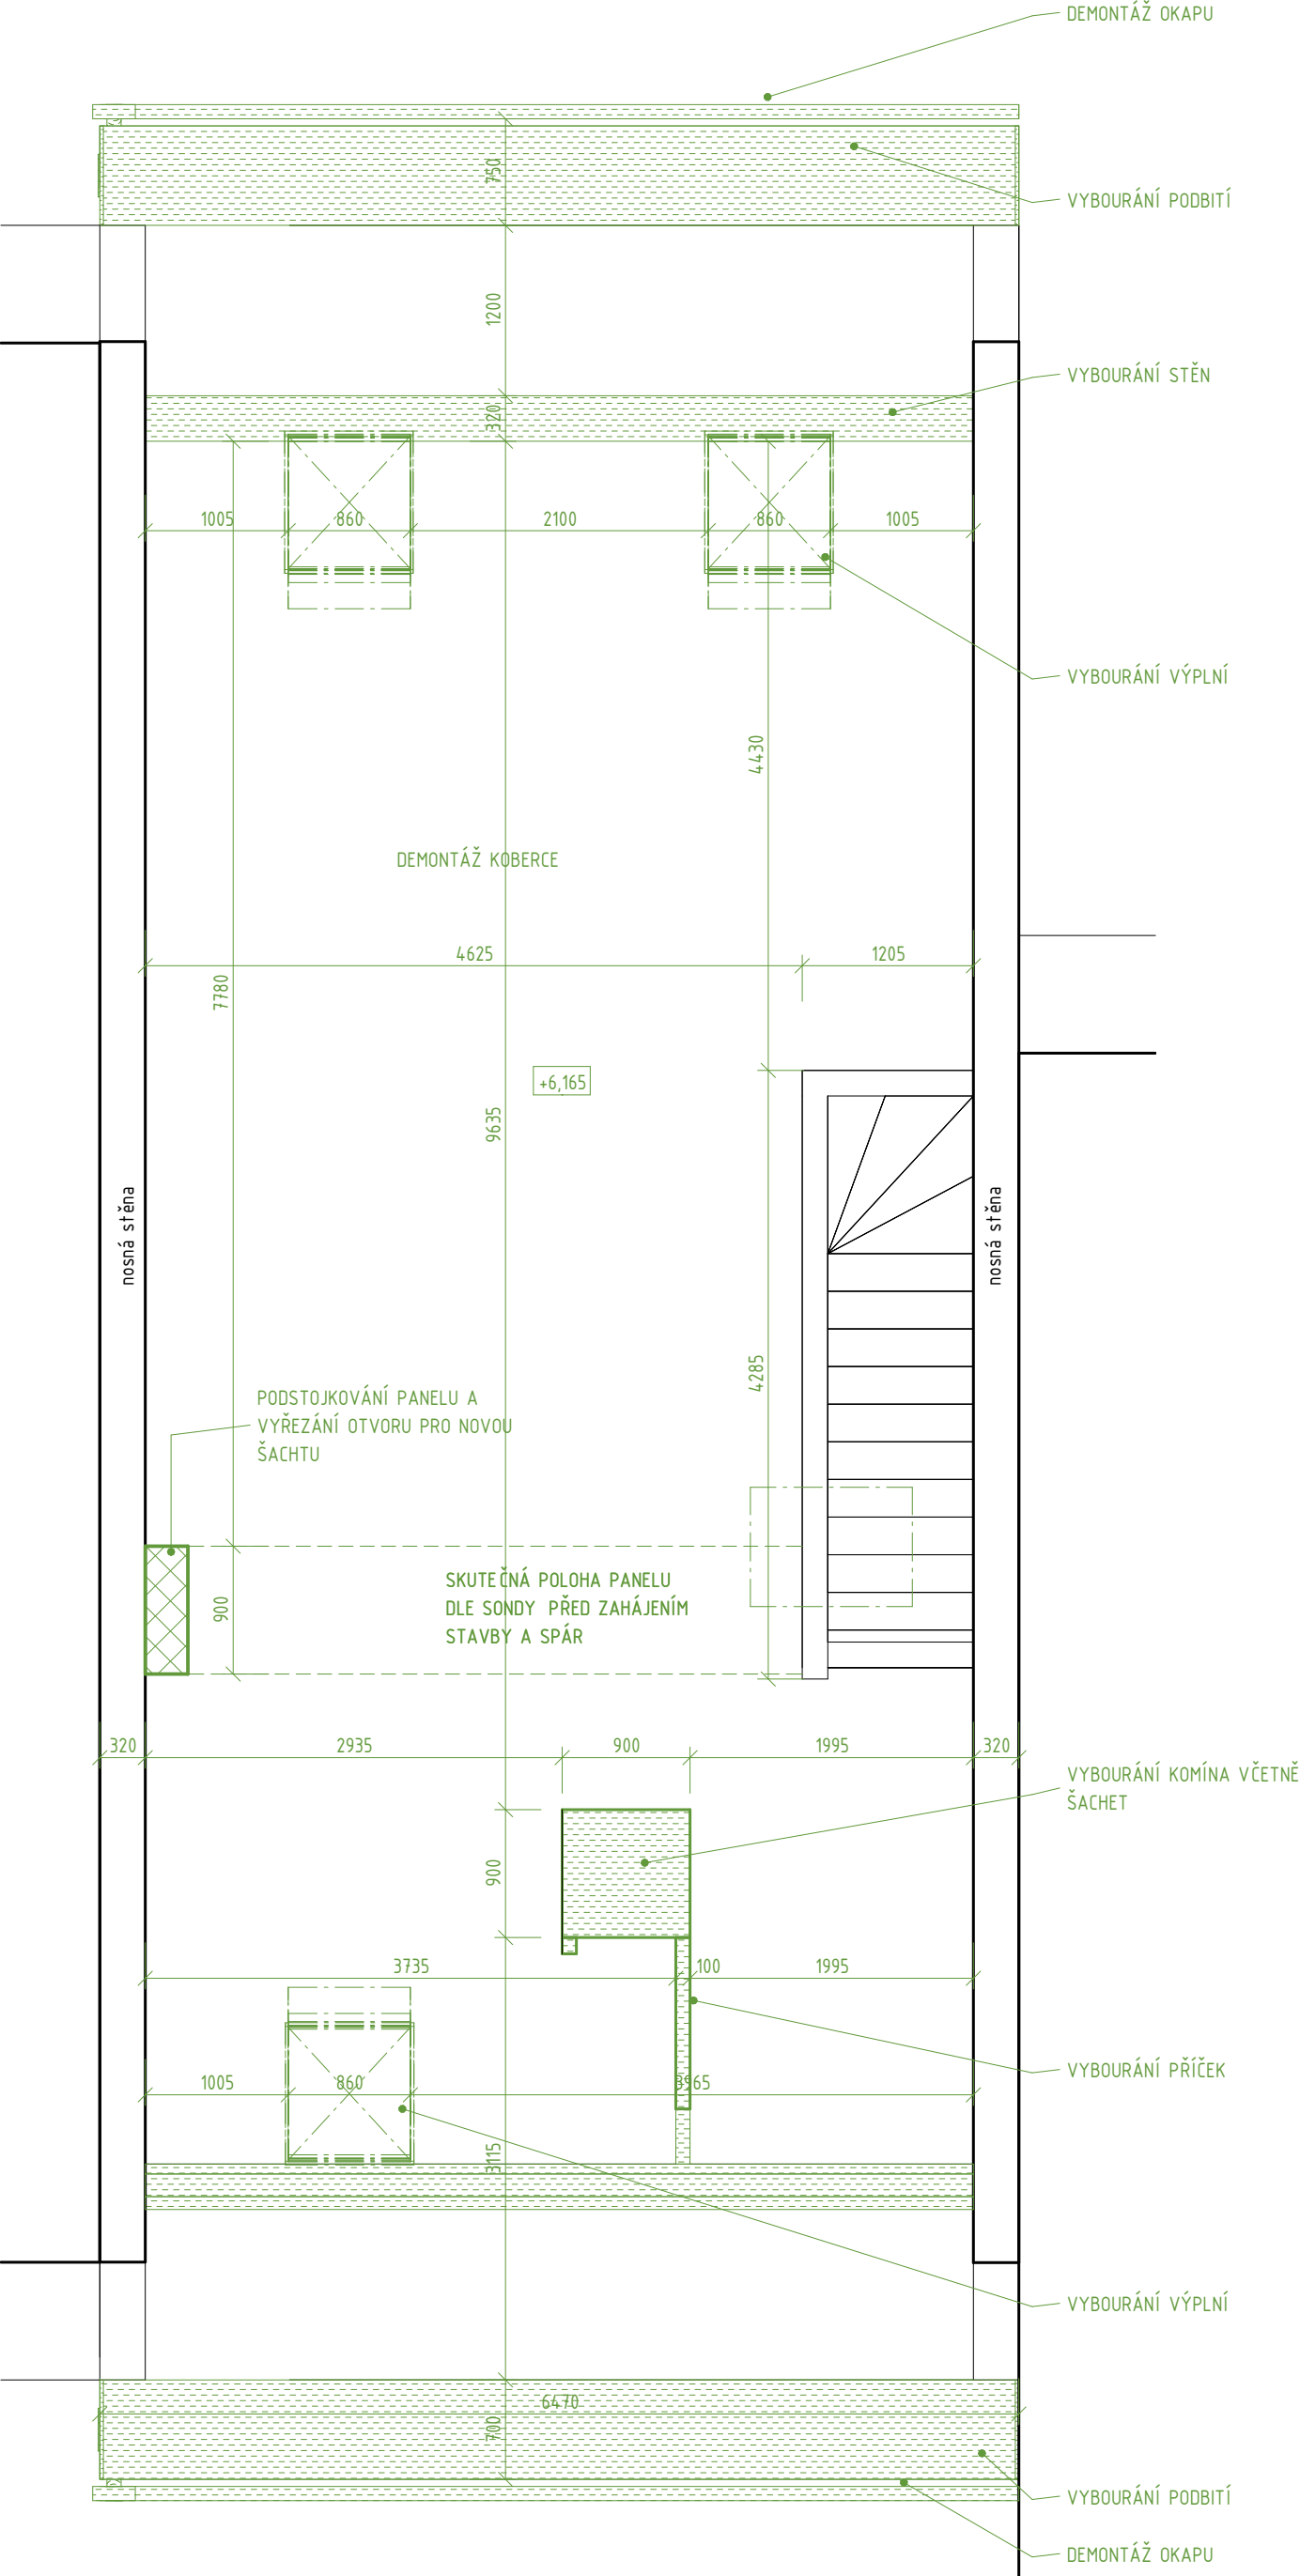

NAVRHOVANÝ STAV, 3. NADZEMNÍ PODLAŽÍ  
M 1:50

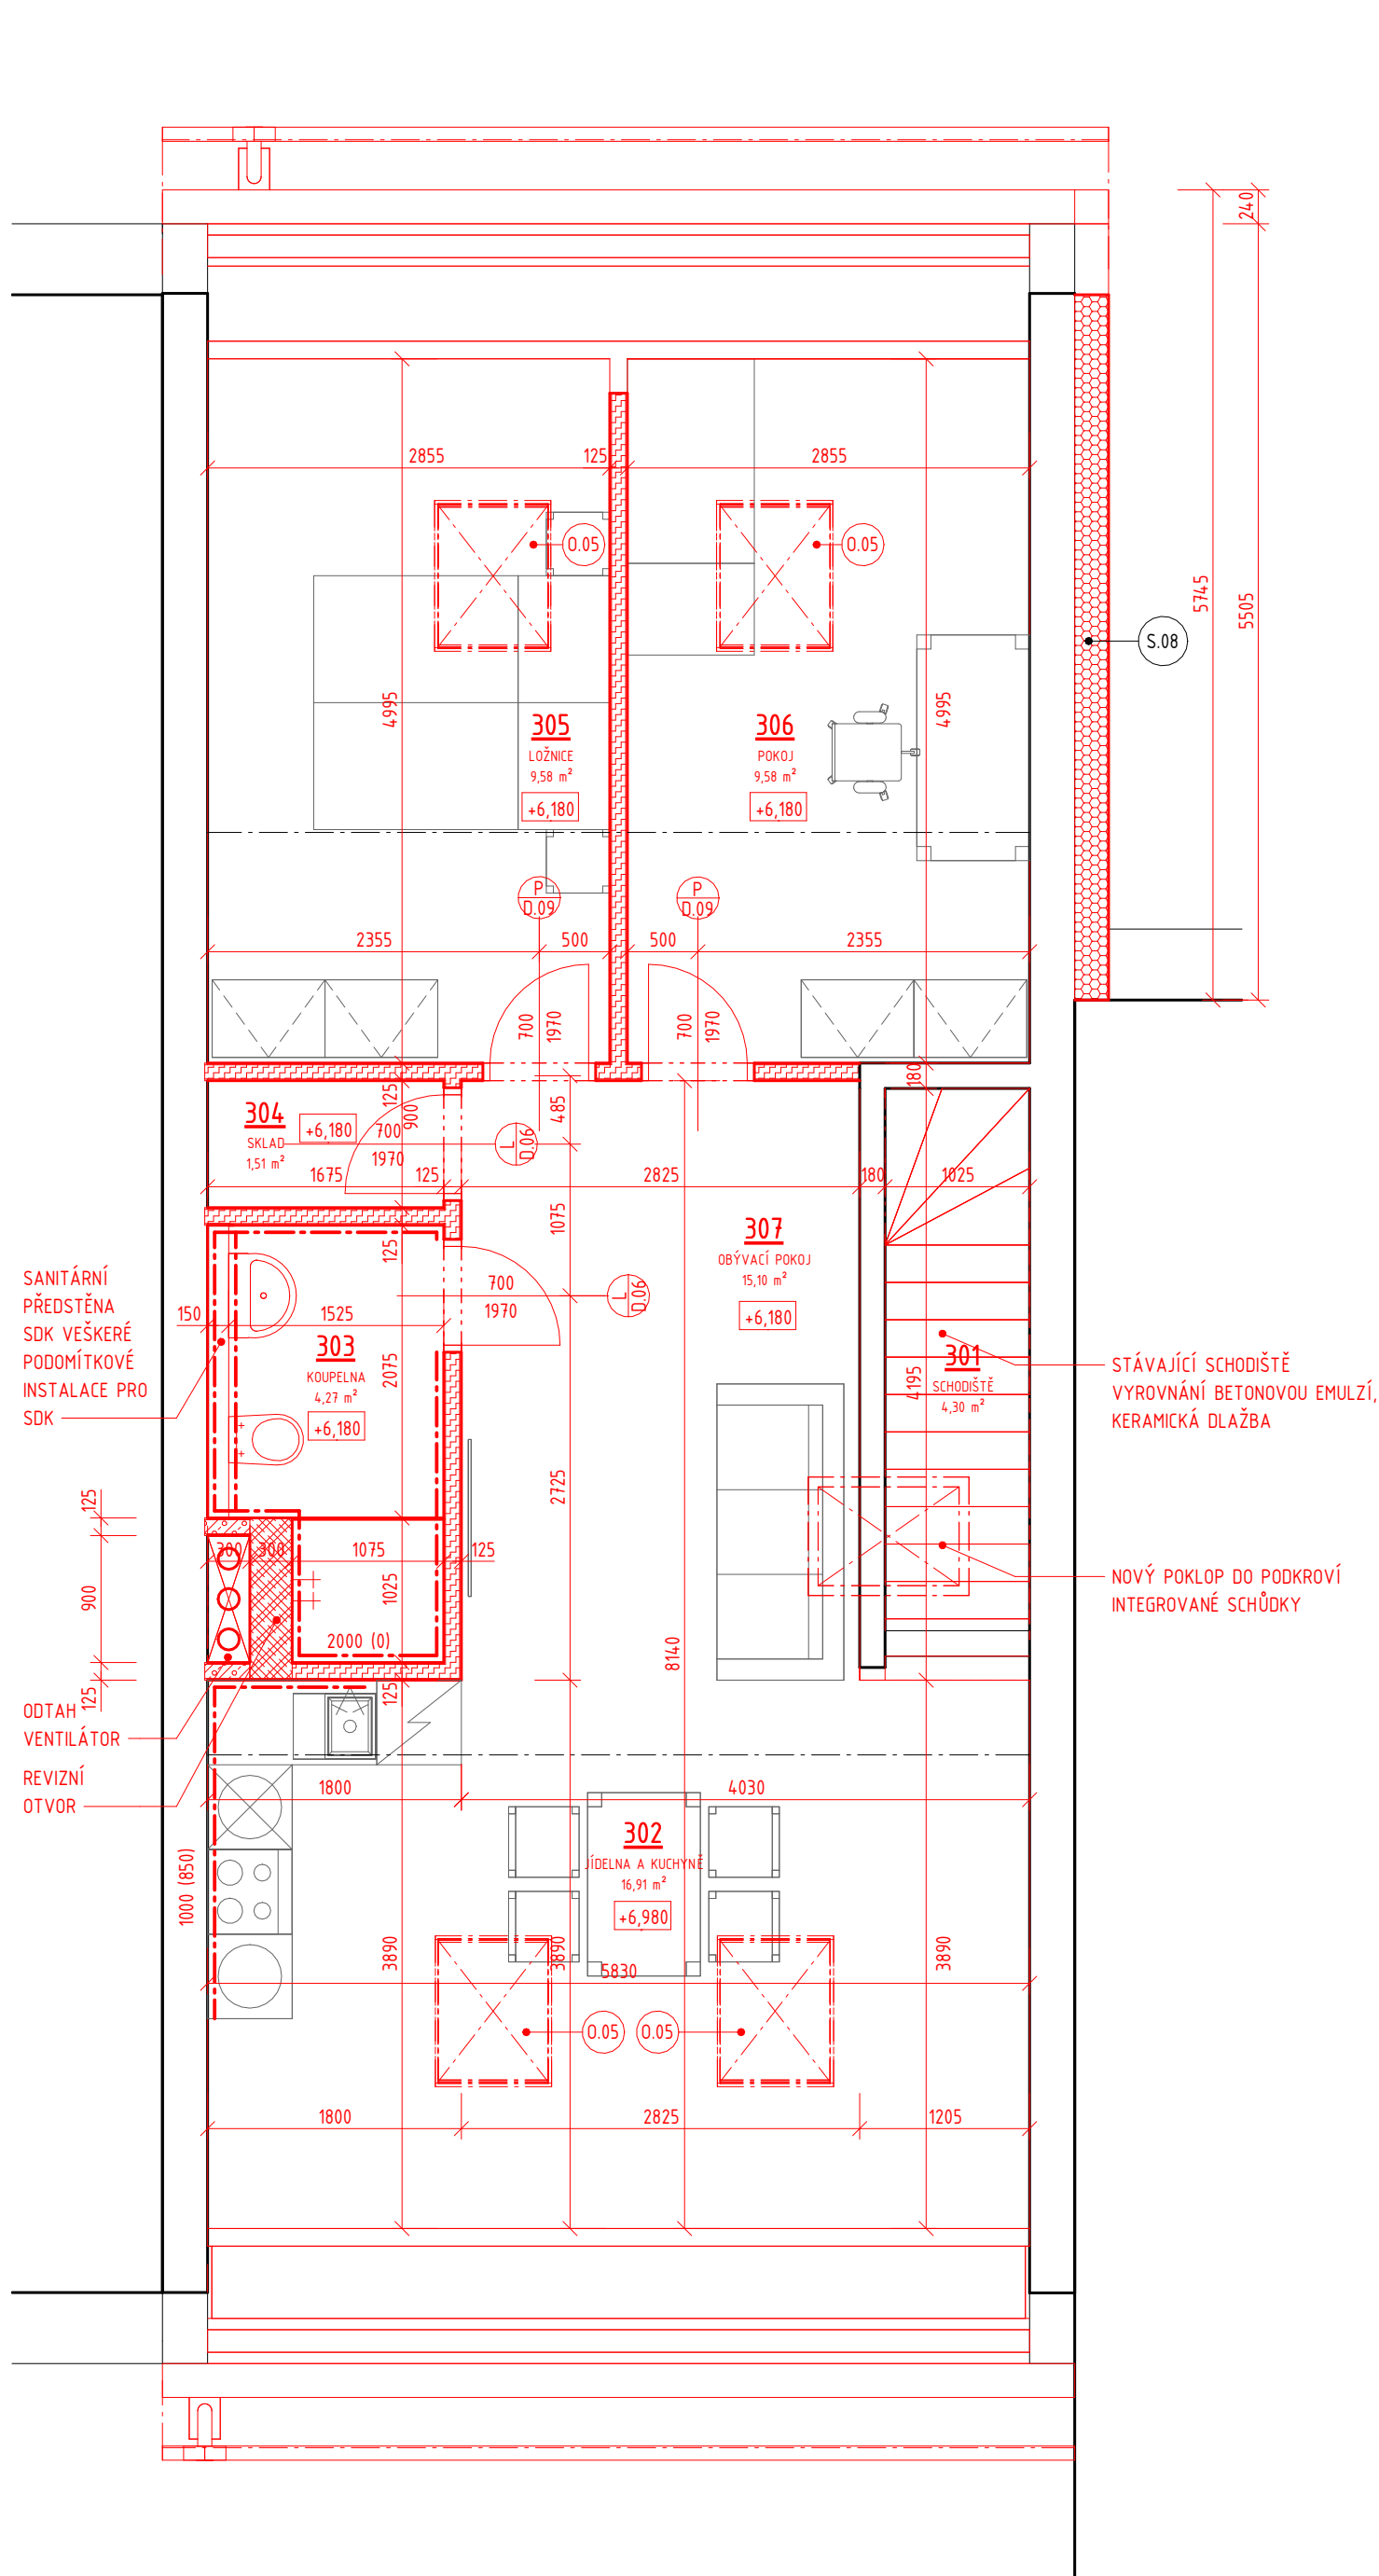

LEGENDA MÍSTNOSTÍ - NAVRHOVANÝ STAV

| OZN. | NÁZEV             | PLOCHA (m2) | PODLAHY        | STROPY                  | STĚNY                                   |
|------|-------------------|-------------|----------------|-------------------------|-----------------------------------------|
| 308  | POKOJ             | 12,17       | SVITKOVÝ VYNIL | PERLINKA, OMÍTKA, MALBA | PERLINKA, OMÍTKA, MALBA, LIŠTA 80mm     |
| 301  | SCHODIŠTĚ         | 4,30        | DLAŽBA 300x300 | PERLINKA, OMÍTKA, MALBA | PERLINKA, OMÍTKA, MALBA, SOKL 80mm      |
| 302  | JÍDELNA A KUCHYNĚ | 16,91       | SVITKOVÝ VYNIL | PERLINKA, OMÍTKA, MALBA | PERLINKA, OMÍTKA, MALBA, LIŠTA 80mm     |
| 303  | KOUPELNA          | 4,27        | DLAŽBA 600x600 | PERLINKA, OMÍTKA, MALBA | PERLINKA, OMÍTKA, MALBA, OBKLAD 600x600 |
| 304  | SKLAD             | 1,51        | DLAŽBA 600x600 | PERLINKA, OMÍTKA, MALBA | PERLINKA, OMÍTKA, MALBA, SOKL 80mm      |
| 305  | LOŽNICE           | 9,58        | SVITKOVÝ VYNIL | PERLINKA, OMÍTKA, MALBA | PERLINKA, OMÍTKA, MALBA, LIŠTA 80mm     |
| 306  | POKOJ             | 9,58        | SVITKOVÝ VYNIL | PERLINKA, OMÍTKA, MALBA | PERLINKA, OMÍTKA, MALBA, LIŠTA 80mm     |
| 307  | OBYVACÍ POKOJ     | 15,10       | DLAŽBA 600x600 | PERLINKA, OMÍTKA, MALBA | PERLINKA, OMÍTKA, MALBA, SOKL 80mm      |

LEGENDA MATERIÁLU

- STÁVAJÍCÍ KONSTRUKCE**  
BYLY PROVEDENY ZÁKLADNÍ SONDY DO KONSTRUKCÍ - ZDIVO PÓROBETON, STROPY ŽB PANELY, PŘÍČKY DUTINOVÉ
- BOURANÉ KONSTRUKCE**
- NOVĚ NAVRHOVANÉ KONSTRUKCE**
- NENOSNÉ OBVODOVÉ ZDIVO**  
PÓROBETONOVÁ TVÁRNICE YTONG, KE ZDĚNÍ NA TENKOVSTVOU MALTU, NA NENOSNÉ STĚNY TL. 300mm, TENKOVSTVÁ OMÍTKA, BÍLÁ MALBA
- NOVÉ PŘÍČKY**  
PÓROBETONOVÁ TVÁRNICE YTONG, KE ZDĚNÍ NA TENKOVSTVOU MALTU, NA NENOSNÉ STĚNY TL. 100 A 150mm, TENKOVSTVÁ OMÍTKA, BÍLÁ MALBA
- NOVÉ PŘÍČKY**  
SÁDROKARTONOVÉ PŘÍČKY, DVOJNÁSOBNÉ OPLÁŠTĚNÍ, VČETNĚ MINERÁLNÍ VATY A PŘÍSLUŠENSTVÍ TL. 100 A 150mm, TENKOVSTVÁ OMÍTKA, BÍLÁ MALBA
- NOVÉ NOSNÉ ZDIVO**  
PROLÉVANÉ BETONOVÉ TVÁRNICE, VYZTUŽENÉ PRUTOVOU OCELÍ, TL. 300mm, SYSTÉMOVÁ OMÍTKA, BÍLÁ MALBA
- KONTAKTNÍ ZATEPLOVACÍ SYSTÉM NA BÁZI EPS 70**  
KOTVENO NA ZÁPUSTNÉ HMOŽDINKY, IZOLAČNÍ DESKY TL. 240mm, ZÁTKA 15mm  $\lambda_D = 0,039$  (W-m-1-K-1), SILIKONOVÁ OMÍTKA, ZRNO 3mm
- NÁBYTEK A DALŠÍ VYBAVENÍ**

POZNÁMKA

POZOR - SOUSEDNÍ OBJEKTY NEJSOU DILATOVÁNY! JE NEP ŘÍPUSTNÉ, ABY DOŠLO K PODKOPÁNÍ ZÁKLADOVÉ SPÁRY SOUSEDNÍCH OBJKTŮ!

ROZMĚRY KONSTRUKCÍ JSOU KÓTOVÁNY NA FINÁLNÍCH VNITŘNÍCH OMÍTKÁCH. KOTY JSOU POUZE ORIENTAČNÍ - JE NUTNÉ OVĚŘIT PŘED ZAHÁJENÍM STAVEBNÍ ČINNOSTI PŘÍMO NA STAVBĚ.


POLOHY PROSTUPŮ A VÝVRTŮ JE TŘEBA KOORDINOVAT S JEDNOTLIVÝMI PROFESEMI. TYTO NEJSOU V DOKUMENTACI ŘEŠENY.

NEJEDNÁ SE O PROVÁDĚCÍ DOKUMENTACI - KOORDINACE PROFESÍ, VYPRACOVÁNÍ DETAILŮ STAVBY, PROJEKTU INTERIÉRU, PODROBNÝCH TEPELNĚ-TECHNICKÝCH VÝPOČTŮ, VÝKAZŮ PSV ATO. NEBYLO PŘEDMĚTEM TĚTO DOKUMENTACE A NEBYLO OBJEDNÁNO.

PŘED ZAHÁJENÍM STAVBY MUSÍ BÝT VYPRACOVÁNA PROVÁDĚCÍ DOKUMENTACE.

|                                                |                                       |            |                    |
|------------------------------------------------|---------------------------------------|------------|--------------------|
| HLAVNÍ INŽENÝR:                                | Ing. ONDŘEJ DOŠLÍK                    | NAKRESLIL: | Ing. ONDŘEJ DOŠLÍK |
| KONTROLOVAL:                                   | Ing. PATRIK PLUSKAL                   |            |                    |
| STAVEBNÍK:                                     | PĚTRA TODOROVOVÁ, PETR TODOROV        |            |                    |
| MÍSTO STAVBY:                                  | EINSTEINOVA 38, OLOMOUČ, 779 00       |            |                    |
| NÁZEV AKCE:                                    |                                       |            |                    |
| STAVEBNÍ ÚPRAVY RODINNÉHO DOMU, EINSTEINOVA 38 |                                       |            |                    |
| STAVEBNÍ OBJEKT:                               | SO 01 - RODINNÝ DŮM                   |            |                    |
| ČÁST:                                          | D.1.1 ARCHITEKTONICKO-STAVEBNÍ ŘEŠENÍ |            |                    |
| NÁZEV VÝKRESU:                                 | STAVEBNÍ ÚPRAVY 3NP                   |            |                    |
| FORMÁT:                                        | 6 x A4                                |            |                    |
| DATUM:                                         | ZIMA 2025                             |            |                    |
| STUPEŇ:                                        | DSP                                   |            |                    |
| MĚŘÍTKO:                                       | 1:50                                  |            |                    |
| VÝKRES:                                        | 104                                   |            |                    |

BOURACÍ PRÁCE, ŘEŽ PODÉLNÝ  
M 1:50

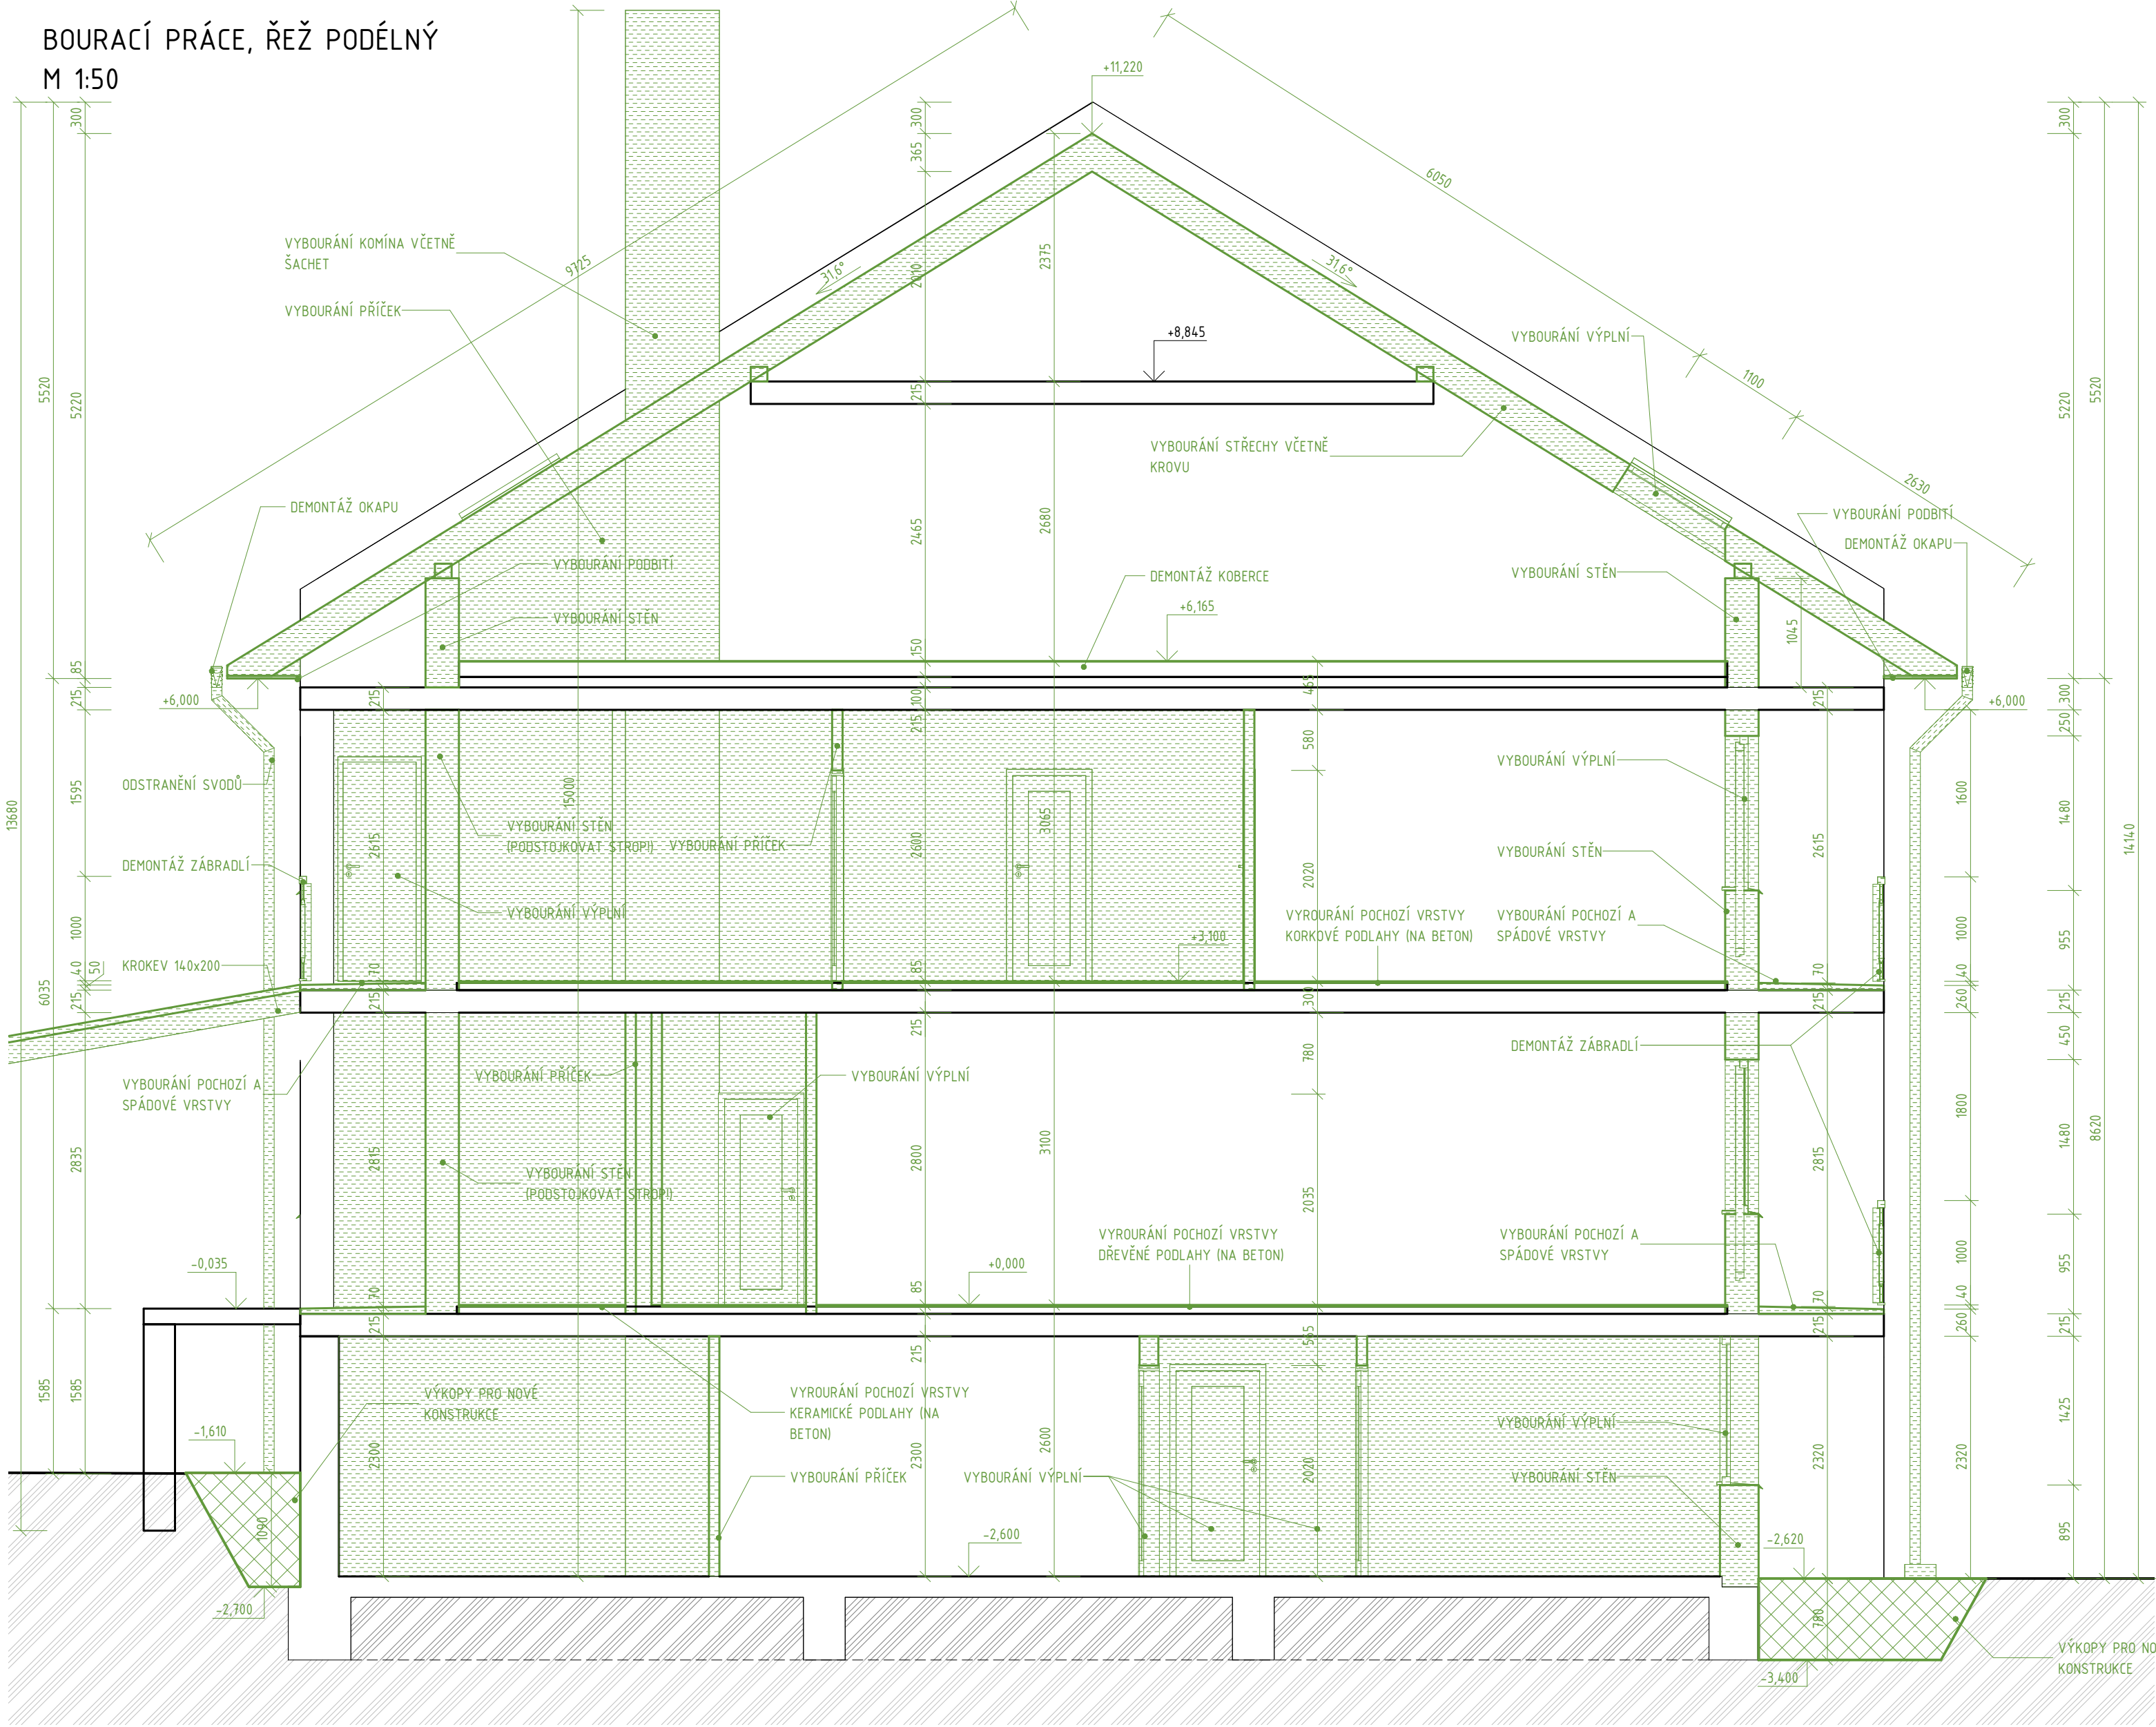


NAVRHOVANÝ STAV, ŘEŽ PODÉLNÝ  
M 1:50


- S.08 KONTAKTNÍ ZATEPLOVACÍ SYSTÉM NA BÁZI EPS 70F, VÝZTUŽNÁ TKANINA, LEPIDLO, SILIKONOVÁ OMÍTKA
- S.09 VYTÁŽENÍ ŠACHTY NAD STŘECHU, ZDOVO YTONG ZAKONČENÝ VĚNCEM, OPLECHOVÁNÍ FALCOVANÝM PLECHEM V SYSTÉMU KRYTINY NA BEDNĚNÍ, KOMÍNOVÁ HLAVA
- S.10 DOPLNĚNÍ ZDOVA, YTONG 300mm, VNITŘNÍ ŠTUKOVÁ OMÍTKA, MALBA, VNĚJŠÍ KZS Hl. 240mm, SILIKONOVÁ OMÍTKA
- S.11 KONTAKTNÍ ZATEPLOVACÍ SYSTÉM NA BÁZI EPS PERIMETR, VÝZTUŽNÁ TKANINA, LEPIDLO, SILIKONOVÁ OMÍTKA

- S.07 NOVÁ STŘECHA S FALCOVANOU PLECHOVOU KRYTINU, TEPELNÁ IZOLACE NA BÁZI POLYISOKYANURÁTU H.160mm, BEDNĚNÍ A KROV V POHLEDNÉ KVALITĚ, LAK

- S.01 LOKÁLNÍ VYBOURÁNÍ STÁVAJÍCÍ KERAMICKÉ DLAŽBY A BETONU POD, VÝKOPY PRO VEDENÍ KANALIZACE, VODY A PLYNU, NÁSLEDNĚ ZASTYPNÍ, ZAPRAVENÍ A VYSPRAVENÍ HYDROIZOLAČNÍ VRSTVY, PLODNOSTNÁ NIVELACE TL. 10mm A EPOKIDOVÝ NÁTĚR
- S.02 VÝKOPÁVKA, NOVÁ PODKLADNÍ BETONOVÁ VRSTVA, NÁPOJENÍ HYDROIZOLACE, NOVÁ POCHOŽÍ VRSTVA
- S.03 ZATEPLENÍ PODHLEDO SKLEPA - EPS 70F, TL. 150mm, ZADOMÍTANO ŠTUKOVOU OMÍTKOU S PERLINKOU, MALBA
- S.04 VYBOURÁNÍ STÁVAJÍCÍ POCHOŽÍ VRSTVY NA BETON, SROVNÁNÍ (BROUŠENÍ/NIVELACE), NOVÁ POCHOŽÍ VRSTVA - KERAMIKA 600x600
- S.05 VYBOURÁNÍ STÁVAJÍCÍ POCHOŽÍ VRSTVY NA BETON, SROVNÁNÍ (BROUŠENÍ/NIVELACE), NOVÁ POCHOŽÍ VRSTVA - VÝML
- S.06 VYBOURÁVKA STÁVAJÍCÍ SPÁDOVÉ VRSTVY BALKONŮ, SROVNÁNÍ LIAPORBETONEM, NIVELACE, DOPLNĚNÍ POCHOŽÍ VRSTVY
- S.07 TEPELNÁ IZOLACE (EPS 50S) A DOBETONÁVKA CHYBĚJÍCÍ PODLAHY LIAPORBETONEM

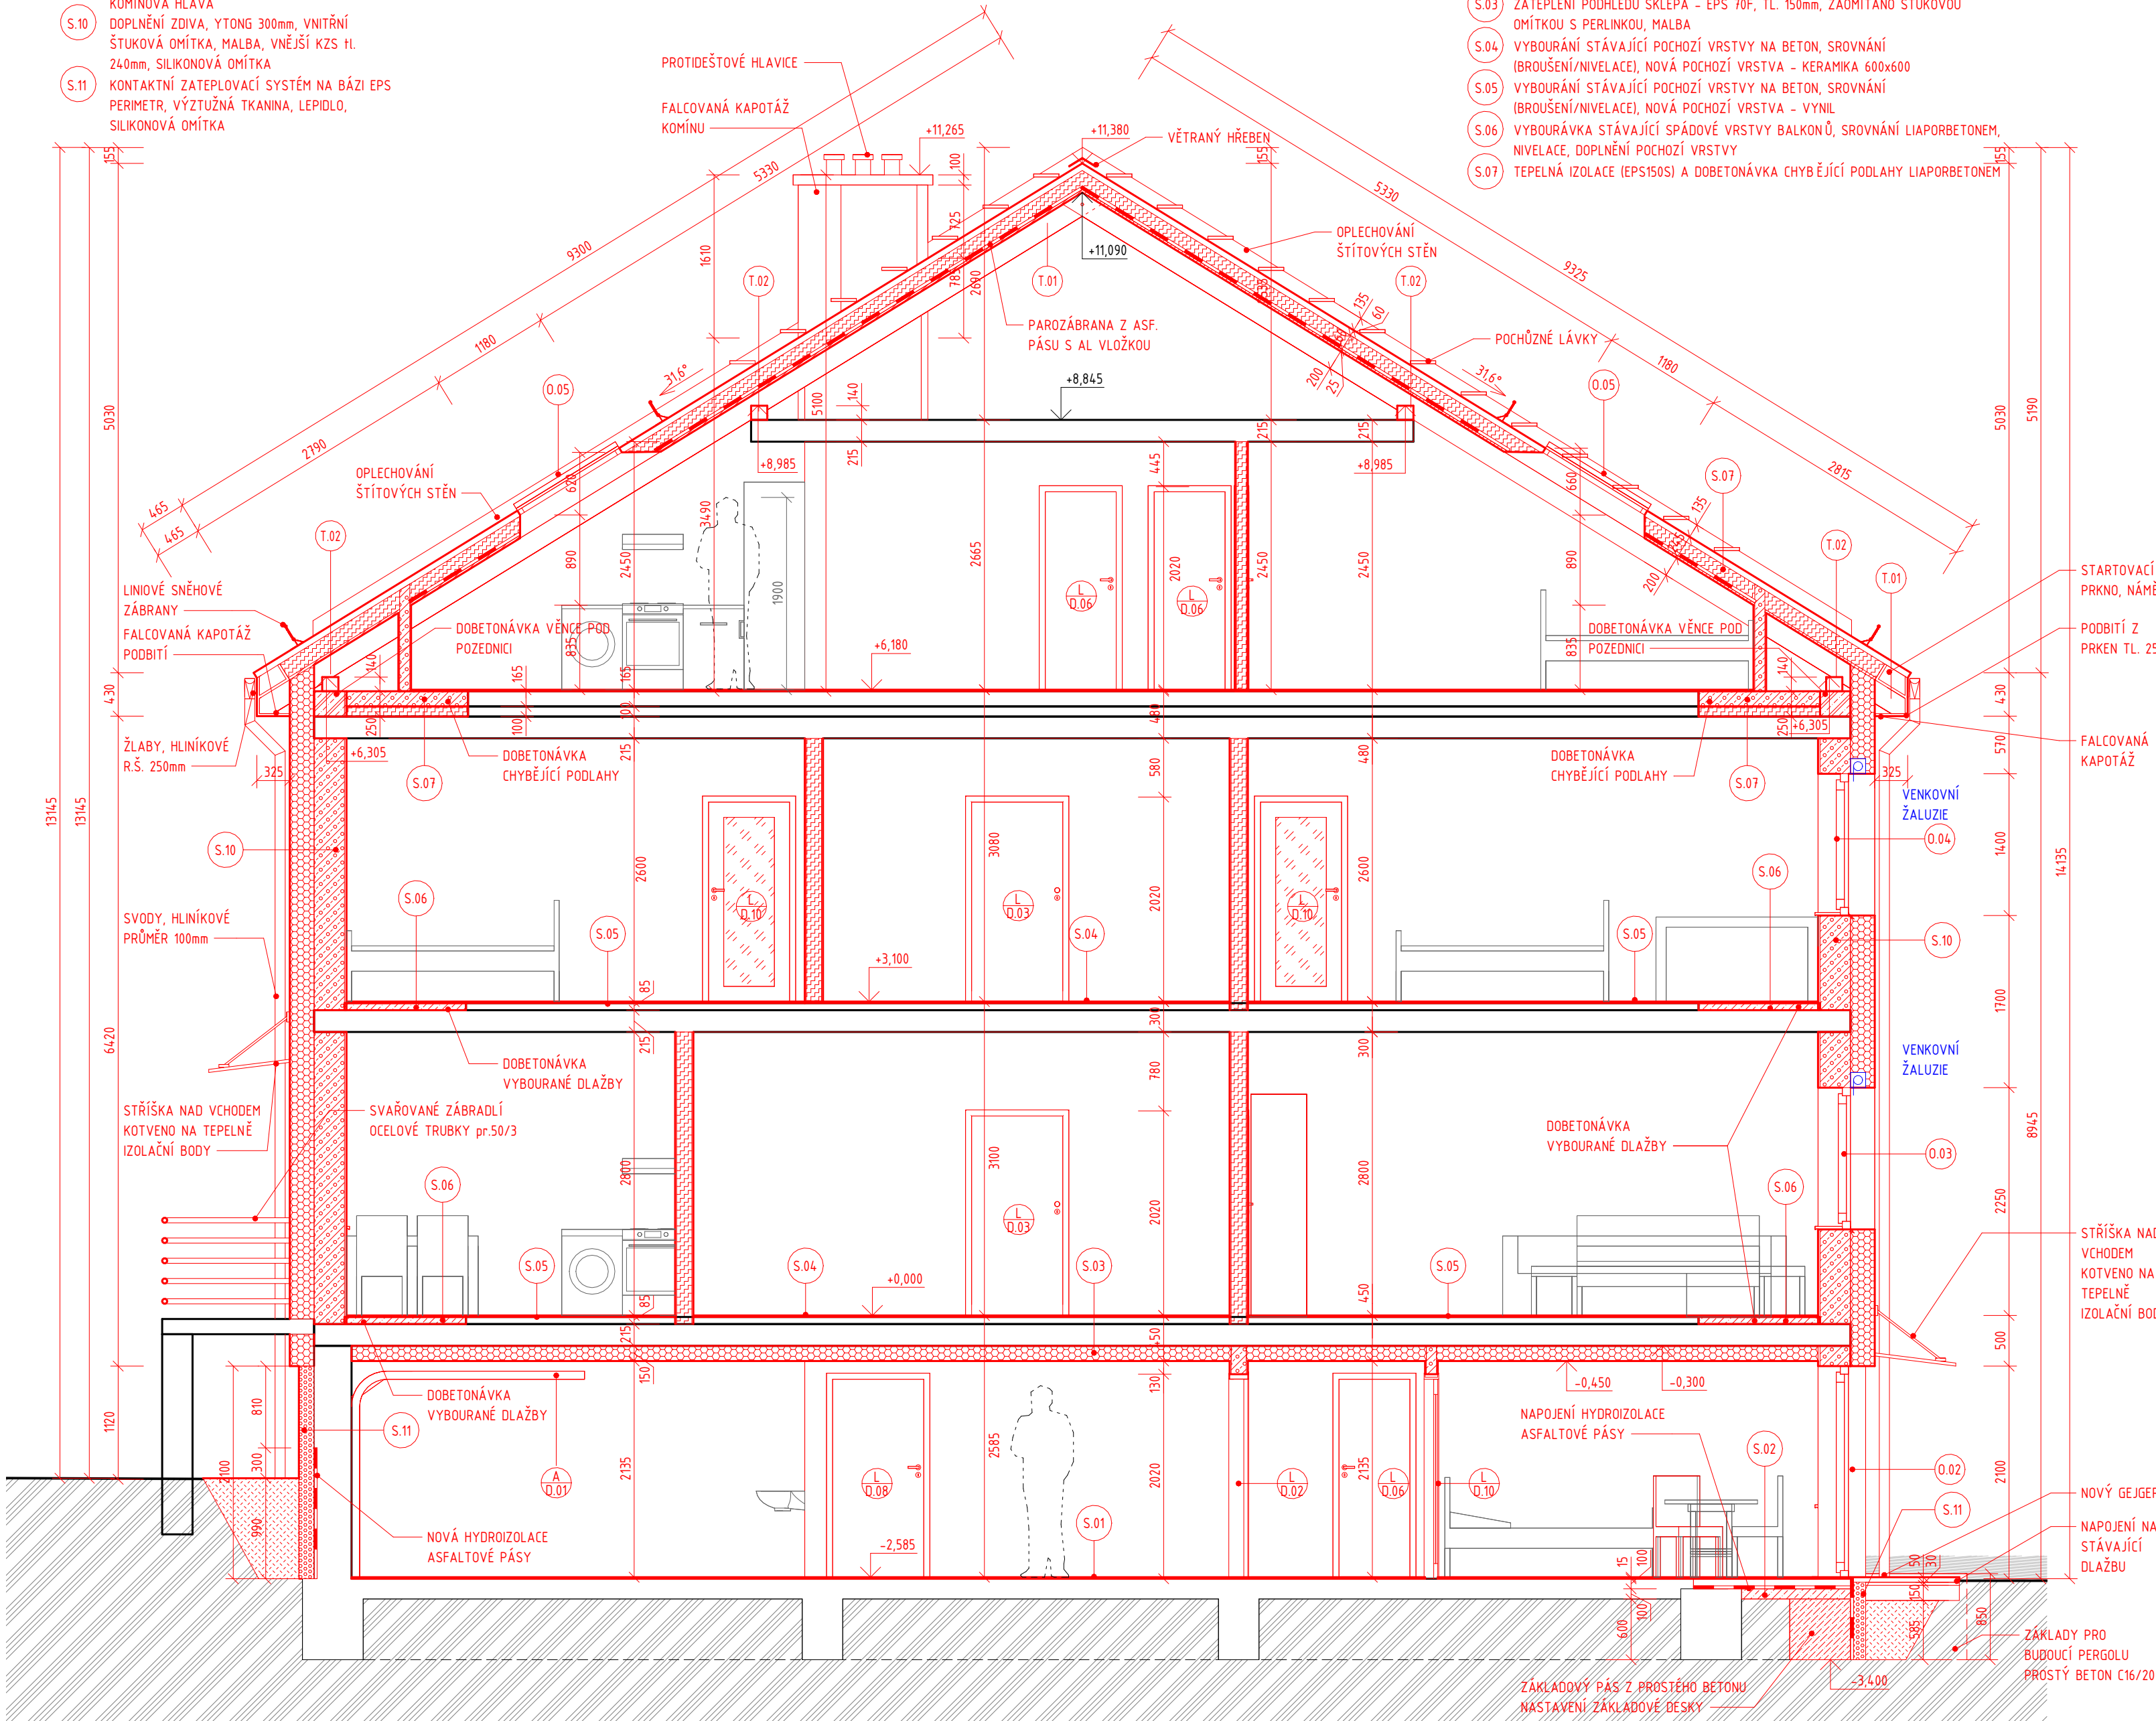


BOURACÍ PRÁCE, ŘEŽ ŠACHTOU  
M 1:50

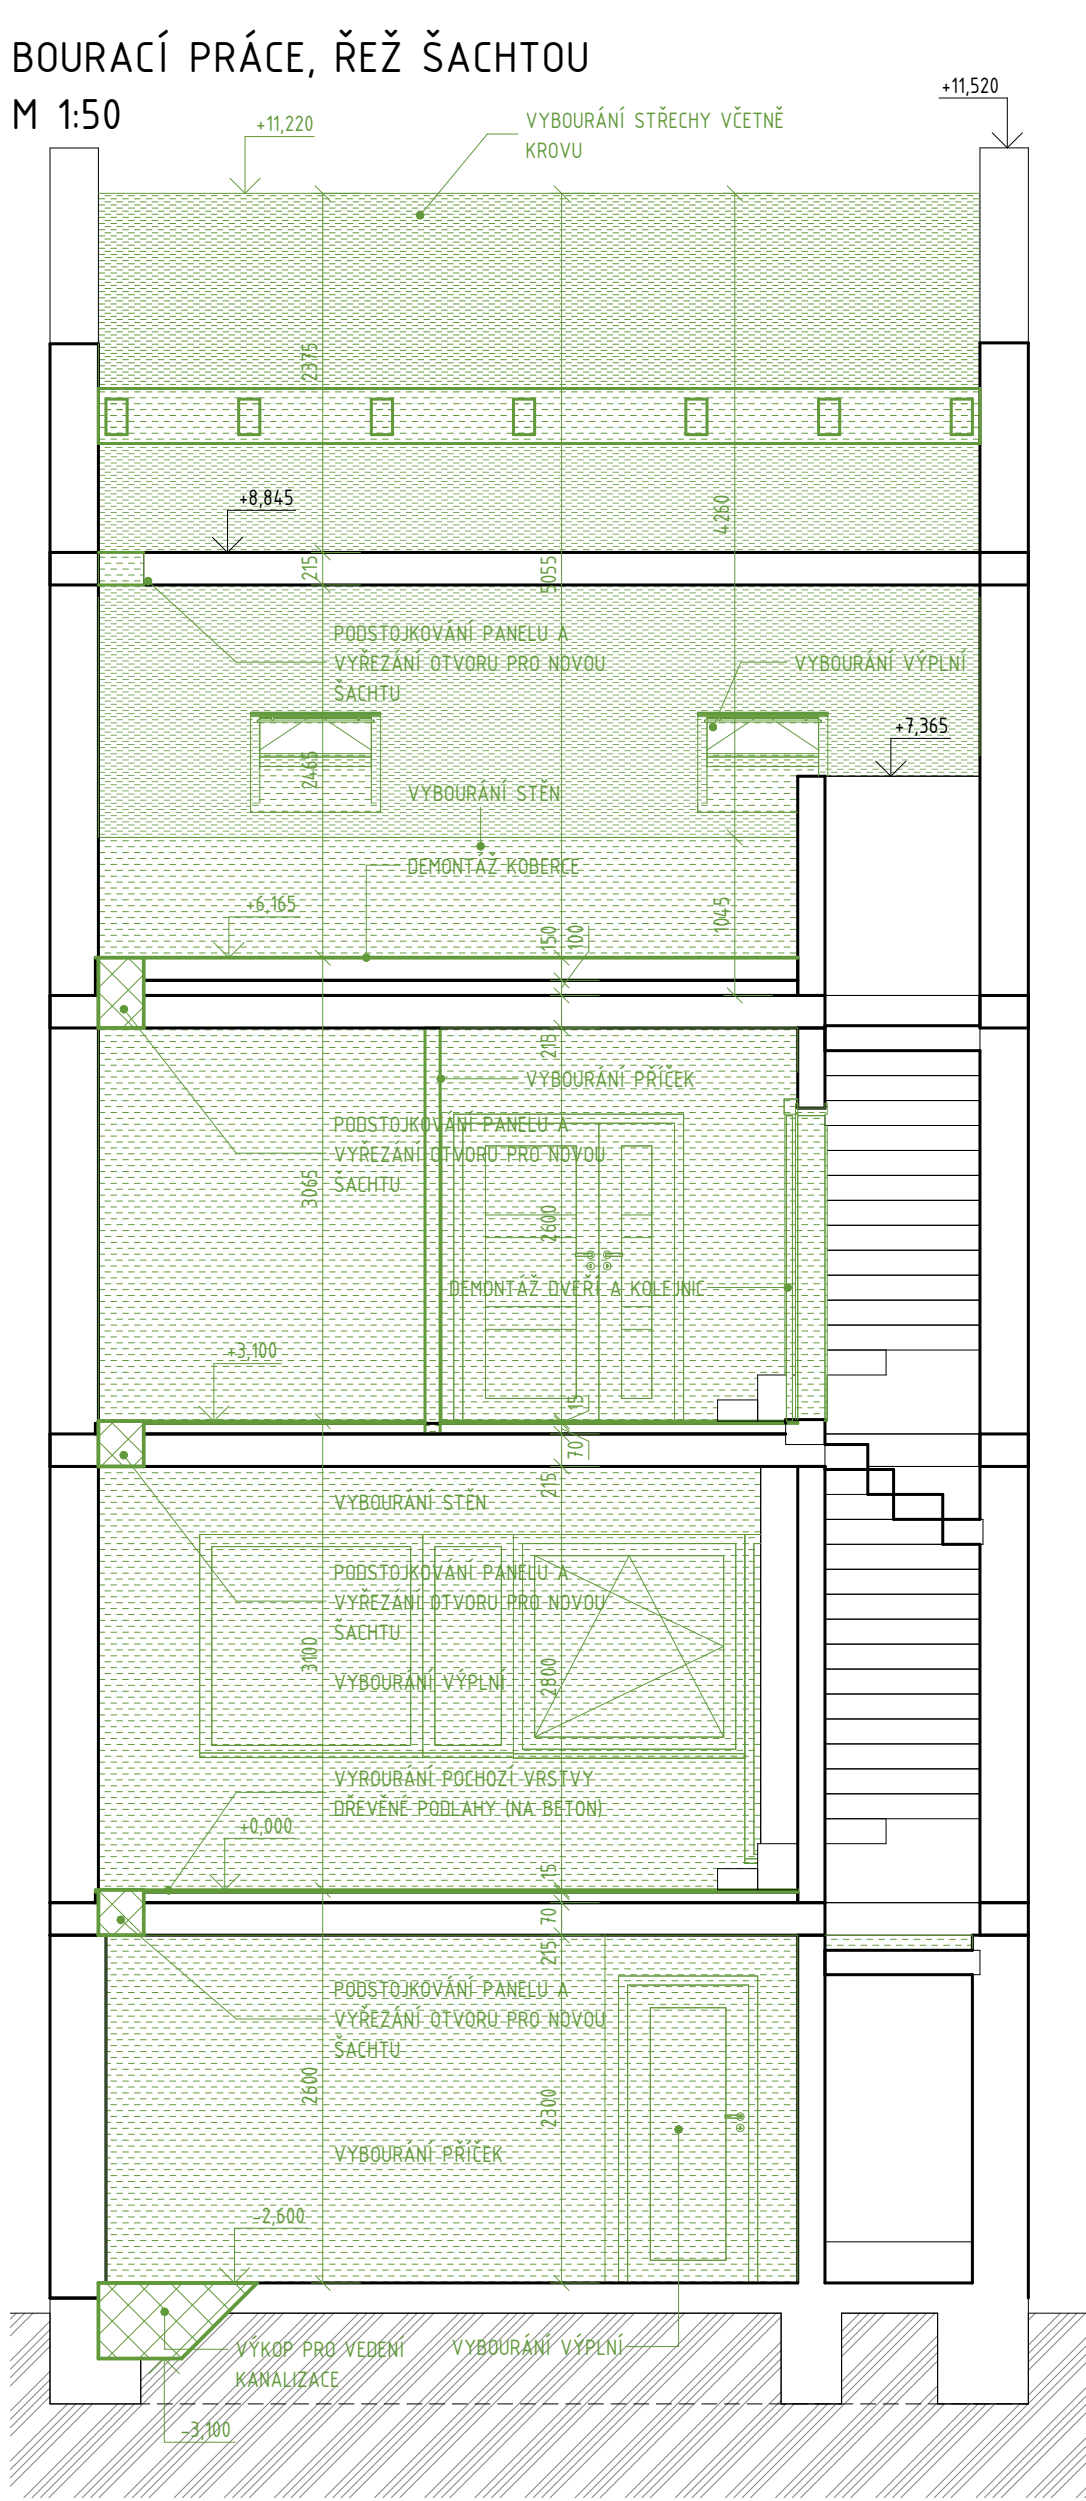

NAVRHOVANÝ STAV, ŘEŽ ŠACHTOU  
M 1:50

| OZN.    | TYP       | DĚLKA (mm) | ŠÍŘKA (mm) | VÝŠKA (mm) | KUBATURA (m3) |
|---------|-----------|------------|------------|------------|---------------|
| T.01    | KROKOV    | 9661       | 140        | 200        | 0,27          |
| T.01.12 | ks prknu  |            |            |            |               |
| T.02    | POZEZNICE | 5830       | 160        | 140        | 0,13          |
| T.02.4  | ks prknu  |            |            |            |               |
| T.03    | NÁHĚTEK   | 368        | 140        | 185        | 0,01          |
| T.03.12 | ks prknu  |            |            |            |               |

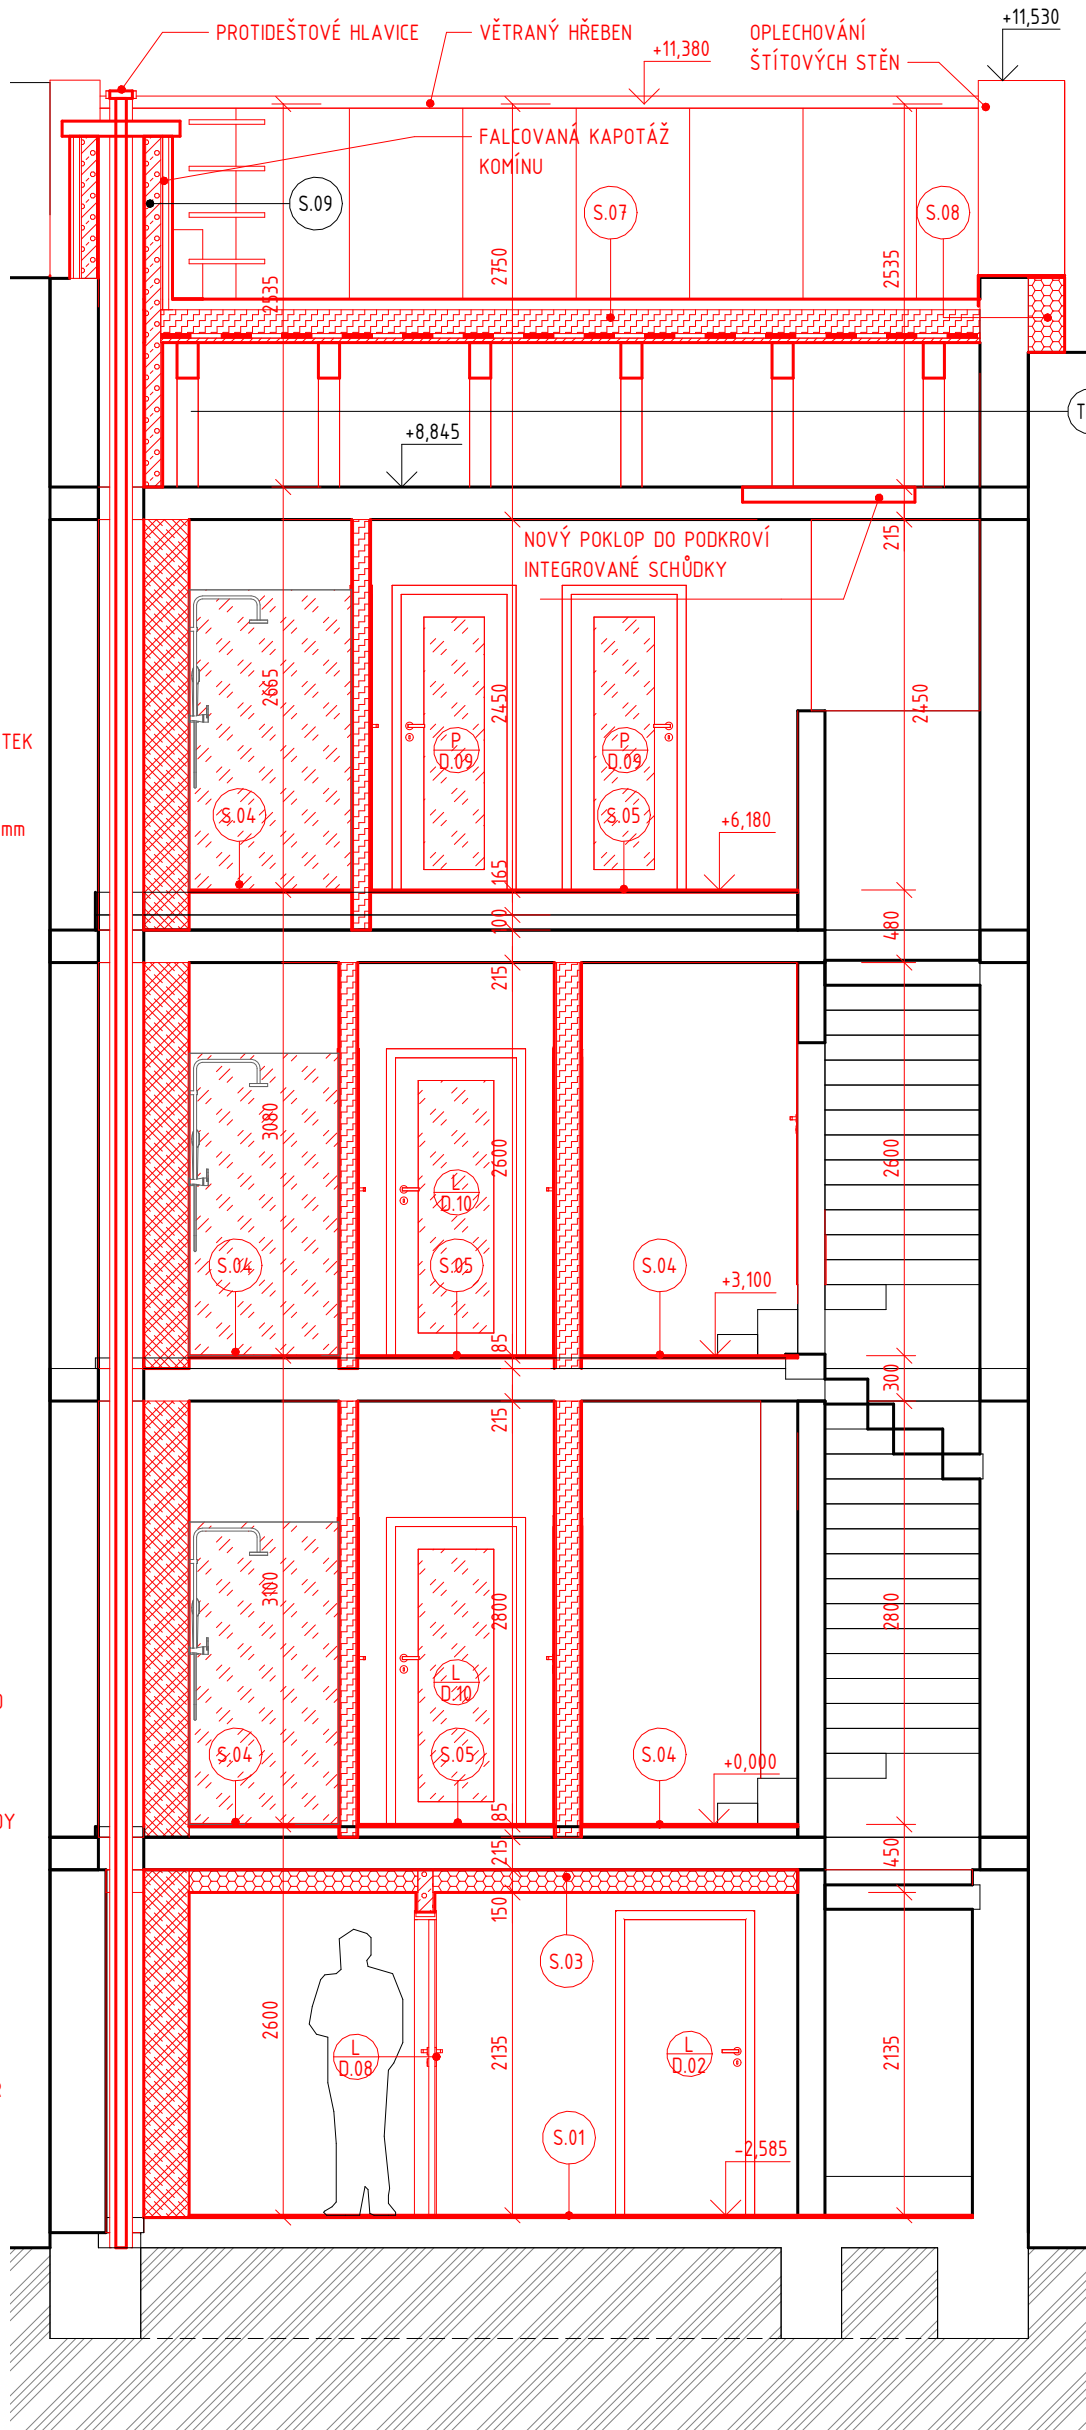

LEGENDA MATERIÁLU

STÁVAJÍCÍ KONSTRUKCE  
BYLY PROVEDENY ZÁKLADNÍ SONDY DO KONSTRUKCÍ - ZDOVO PÓRBETON, STROPY ŽB PANELY, PŘÍČKY DUTINOVÉ

BOURANÉ KONSTRUKCE

NOVÉ NAVRHOVANÉ KONSTRUKCE

NENOSNÉ OBVODOVÉ ZDOVO  
PÓRBETONOVÁ TVÁRNICE YTONG, KE ZDĚNÍ NA TENKOVRSVOU MALTU, NA NENOSNÉ STĚNY TL. 300mm, TENKOVRSVÁ OMÍTKA, BÍLÁ MALBA

NOVÉ PŘÍČKY  
PÓRBETONOVÁ TVÁRNICE YTONG, KE ZDĚNÍ NA TENKOVRSVOU MALTU, NA NENOSNÉ STĚNY TL. 100 A 150mm, TENKOVRSVÁ OMÍTKA, BÍLÁ MALBA

NOVÉ PŘÍČKY  
SÁDKOKARTONOVÉ PŘÍČKY, DVOJNÁSOBNÉ OPLÁSTĚNÍ, VČETNĚ MINERÁLNÍ VATY A PŘÍSLUŠENSTVÍ TL. 100 A 150mm, TENKOVRSVÁ OMÍTKA, BÍLÁ MALBA

NOVÉ NOSNÉ ZDOVO  
PROLÉVANÉ BETONOVÉ TVÁRNICE, VYTUŽENÉ PRUTOVOU OCELÍ, TL. 300mm, SYSTÉMOVÁ OMÍTKA, BÍLÁ MALBA

KONTAKTNÍ ZATEPLOVACÍ SYSTÉM NA BÁZI EPS 70  
KOTVENO NA ZAPUSTNÉ HMOŽDINKY, IZOLAČNÍ DESKY TL. 240mm, ZÁTKA 15mm  $\lambda_D = 0,039$  (W-m-1K-1), SILIKONOVÁ OMÍTKA, ZRNO 3mm

KONTAKTNÍ ZATEPLOVACÍ SYSTÉM NA BÁZI EPS PERIMETR  
KOTVENO NA ZAPUSTNÉ HMOŽDINKY, IZOLAČNÍ DESKY TL. 150mm, ZÁTKA 15mm  $\lambda_D = 0,034$  (W-m-1K-1), SILIKONOVÁ OMÍTKA, ZRNO 3mm

NÁBYTEK A DALŠÍ VYBAVENÍ

POZNÁMKA

POZOR - SOUSEDNÍ OBJEKTY NEJSOU DILATOVÁNY! JE NEPŘÍPUSTNÉ, ABY DOŠLO K PODKOPÁNÍ ZÁKLADOVÉ SPÁRY SOUSEDNÍCH OBJEKTŮ! NEBYLY PROVEDENY SONDY DO ZÁKLADŮ. Ů SKUTEČNÝ TVAR A DIMENZE JE NEZNÁ MÝ!

ROZMĚRY KONSTRUKCÍ JSOU KÓTOVÁNY NA FINÁLNÍCH VNITŘNÍCH OMÍTKÁCH. KOTY JSOU POUZE ORIENTAČNÍ - JE NUTNÉ OVĚŘIT PŘED ZAHÁJENÍM STAVEBNÍ ČINNOSTI PŘÍMO NA STAVBĚ.


POLOHY PROSTUPŮ A VÝVRTŮ JE TŘEBA KOORDINOVAT S JEDNOTLIVÝMI PROFESÍMI. TYTO NEJSOU V DOKUMENTACI ŘEŠENY.

NEJEDNÁ SE O PROVÁDĚCÍ DOKUMENTACI - KOORDINACE PROFESÍ, VYPRACOVÁNÍ DETALŮ STAVBY, PROJEKTU INTERIÉRU, PODROBNÝCH TEPELNĚ-TECHNICKÝCH VÝPOČTŮ, VÝKAZŮ PSV ATO. NEBYLO PŘEDMĚTEM TĚTO DOKUMENTACE A NEBYLO OBJEDNÁNO.


PŘED ZAHÁJENÍM STAVBY MUSÍ BÝT VYPRACOVÁNA PROVÁDĚCÍ DOKUMENTACE.

|                                                |                                      |            |                    |
|------------------------------------------------|--------------------------------------|------------|--------------------|
| HLAVNÍ INŽENÝR:                                | Ing. ONDŘEJ DOŠLÍK                   | NAKRESLIL: | Ing. ONDŘEJ DOŠLÍK |
| KONTROLOVAL:                                   | Ing. PATRIK PLUSKAL                  |            |                    |
| STAVEBNÍK:                                     | PETRA TODOROVÁ, PETR TODOROV         |            |                    |
| MÍSTO STAVBY:                                  | EINSTEINOVA 38, OLOMOUČ, 779 00      |            |                    |
| NÁZEV AKCE:                                    |                                      |            |                    |
| STAVEBNÍ ÚPRAVY RODINNÉHO DOMU, EINSTEINOVA 38 |                                      |            |                    |
| STAVEBNÍ OBJEKT:                               | SO 01 - RODINNÝ DŮM                  |            |                    |
| ČÁST:                                          | D.11 ARCHITEKTONICKO-STAVEBNÍ ŘEŠENÍ |            |                    |
| NÁZEV VÝKRESU:                                 | REZY OBJEKTEM                        |            |                    |
| FORMÁT:                                        | 9 x A4                               |            |                    |
| DATUM:                                         | ZIMA 2025                            |            |                    |
| STUPEŇ:                                        | DSP                                  |            |                    |
| MĚŘÍTKO:                                       | 1:50                                 |            |                    |
| VÝKRES:                                        | 105                                  |            |                    |

POHLED NA STŘEŠNÍ PLÁŠŤ  
M 1:50

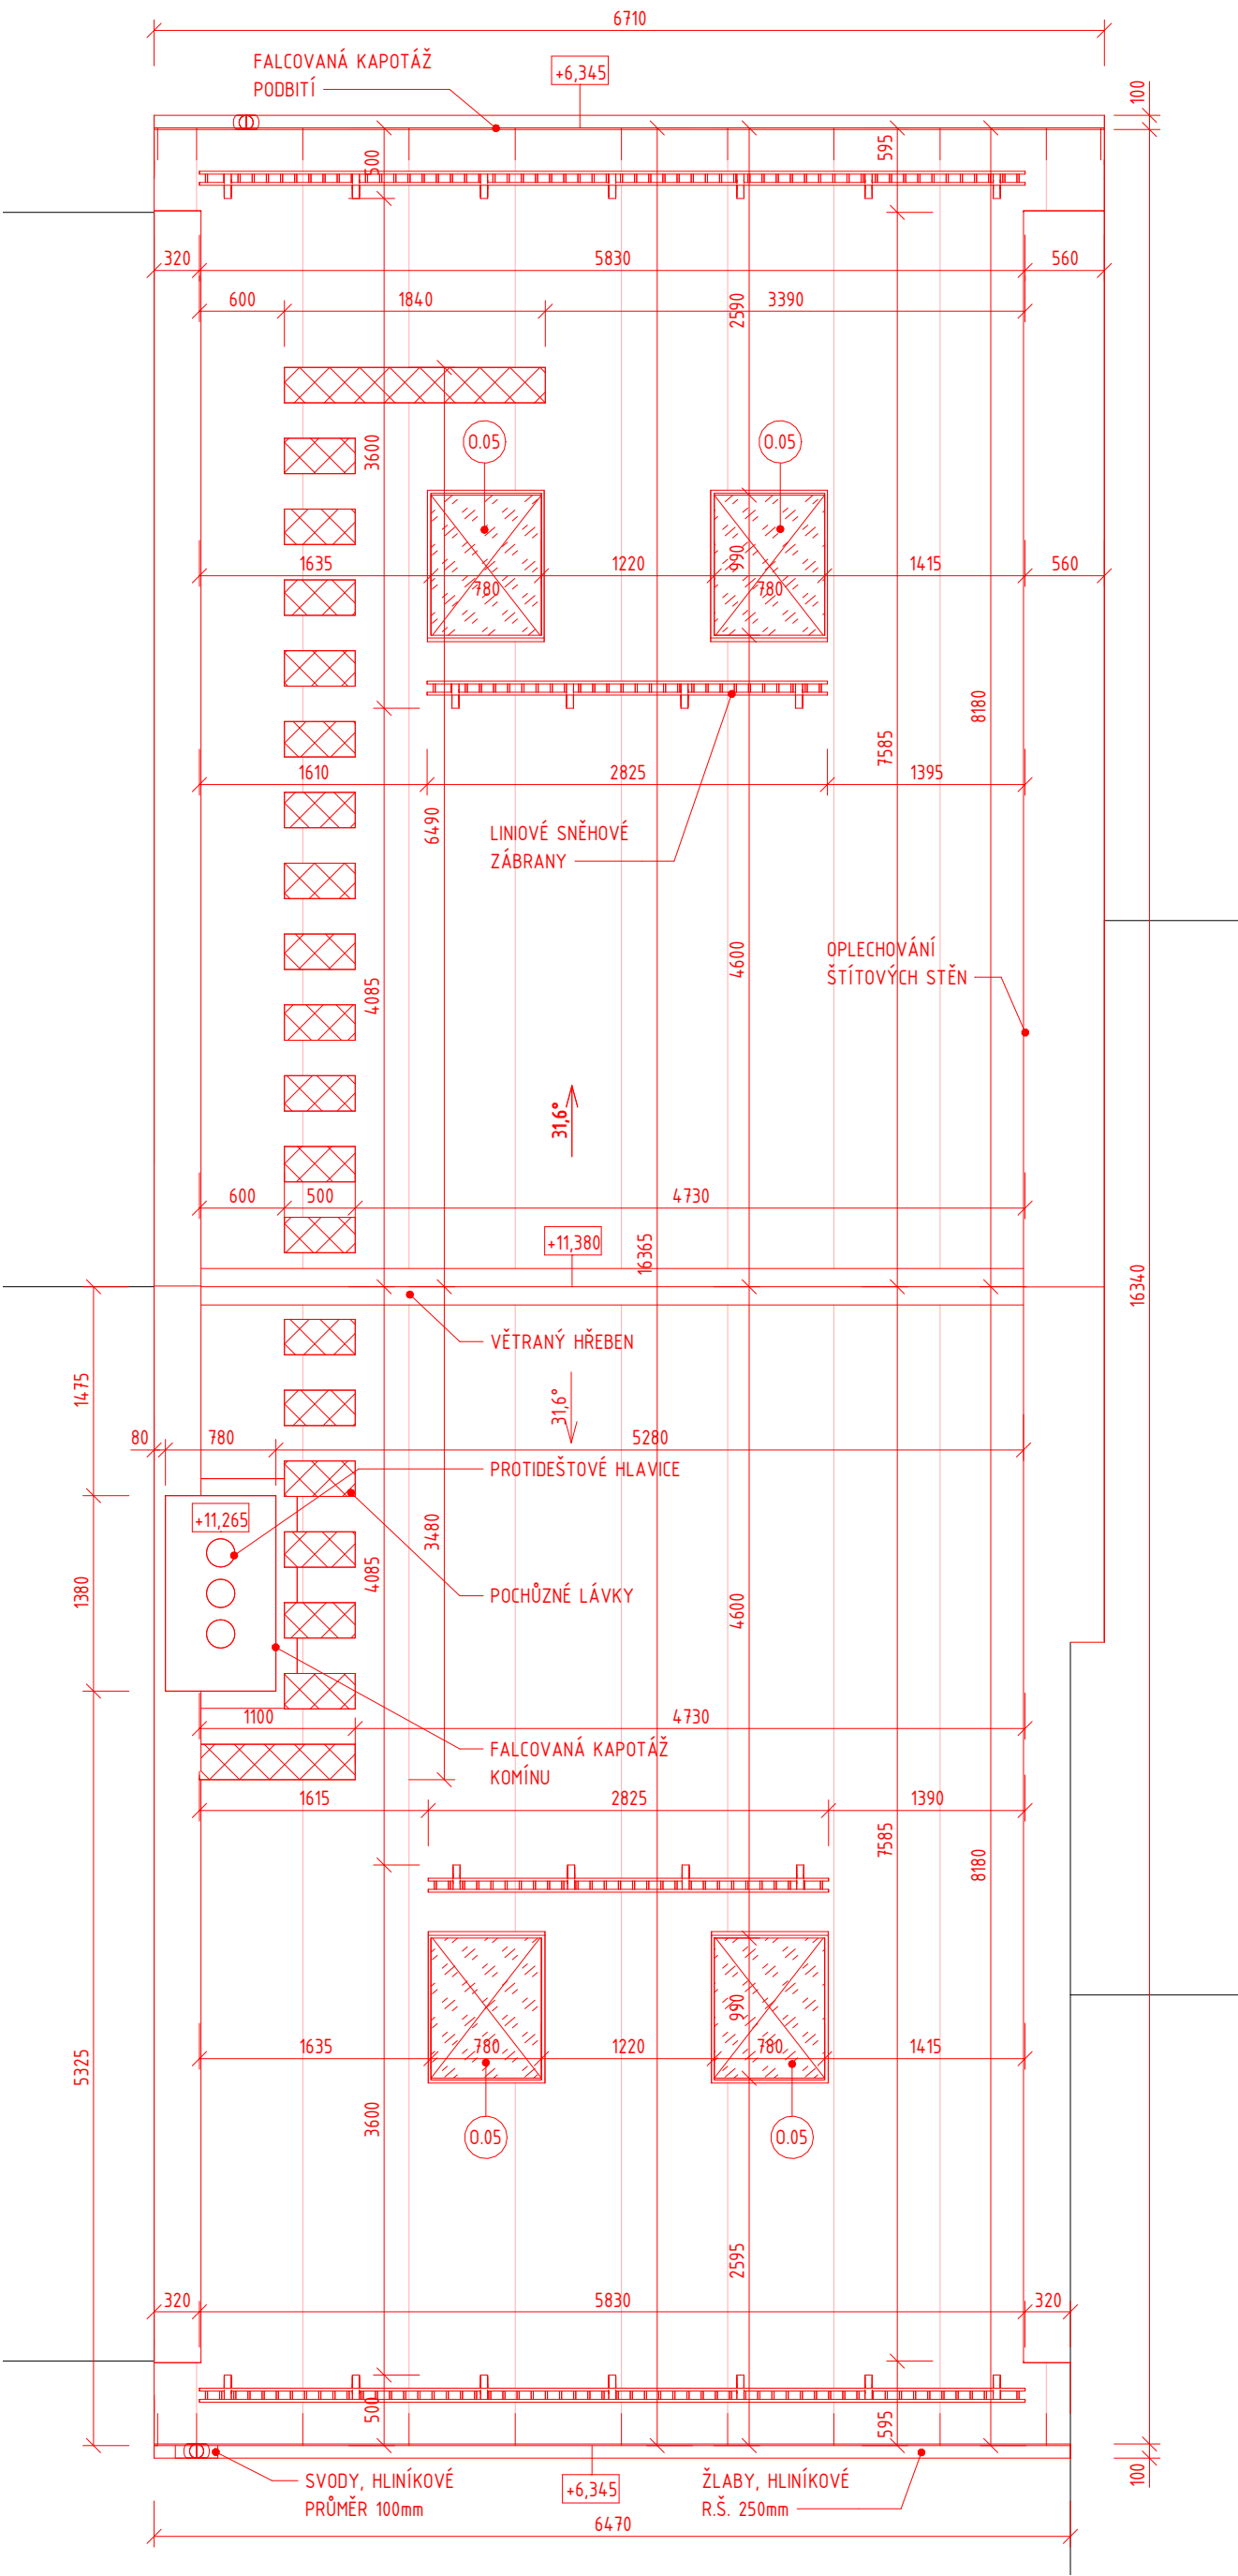


PŮDORYS STŘEŠNÍ KONSTRUKCE  
M 1:50

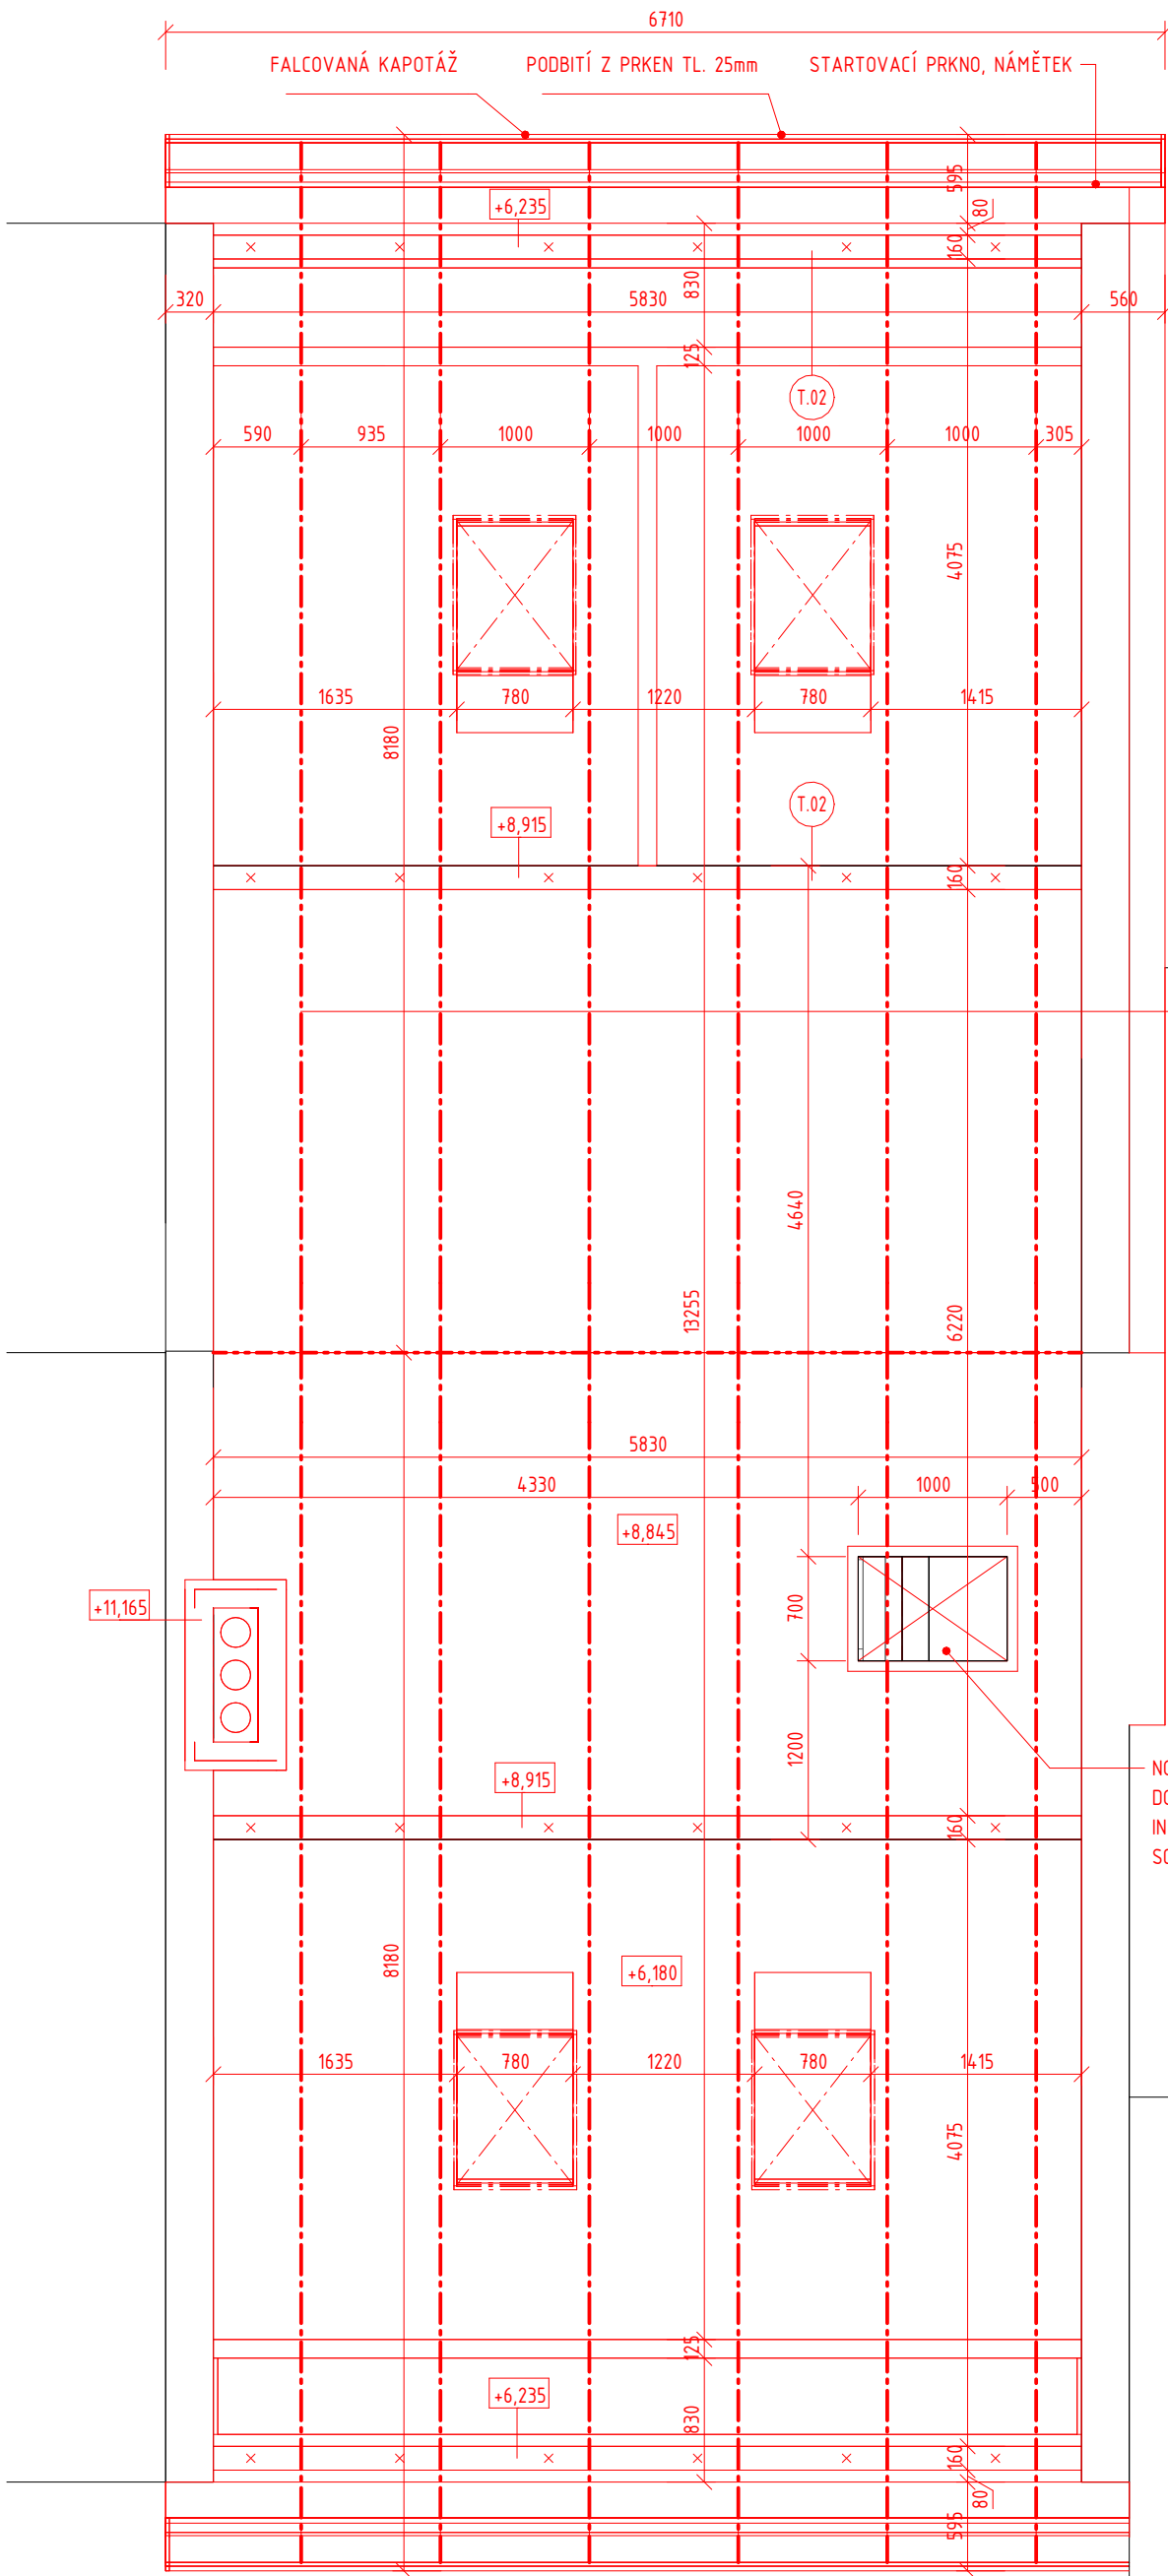


SKLADBY KONSTRUKCÍ

- S.07 NOVÁ STŘECHA S FALCOVANOU PLECHOVOU KRYTINOU, TEPELNÁ IZOLACE NA BÁŽI POLYISOKYANURÁTU H.160mm, BEDNĚNÍ A KROV V POHLEDOVÉ KVALITĚ, LAK
- S.08 KONTAKTNÍ ZATEPLOVACÍ SYSTÉM NA BÁŽI EPS 70f, VÝZTUŽNÁ TKANINA, LEPIDLO, SILIKONOVÁ OMÍTKA
- S.09 VYTAŽENÍ ŠACHTY NAD STŘECHU, ZDIVO YTONG ZAKONČENO VĚNCEM, OPLECHOVÁNÍ FALCOVANÝM PLECHEM V SYSTÉMU KRYTINY NA BEDNĚNÍ, KOMÍNOVÁ HLAVA
- S.10 DOPLNĚNÍ ZDIVA, YTONG 300mm, VNITŘNÍ ŠTUKOVÁ OMÍTKA, MALBA, VNĚJŠÍ KZS H. 240mm, SILIKONOVÁ OMÍTKA
- S.11 KONTAKTNÍ ZATEPLOVACÍ SYSTÉM NA BÁŽI EPS PERIMETR, VÝZTUŽNÁ TKANINA, LEPIDLO, SILIKONOVÁ OMÍTKA

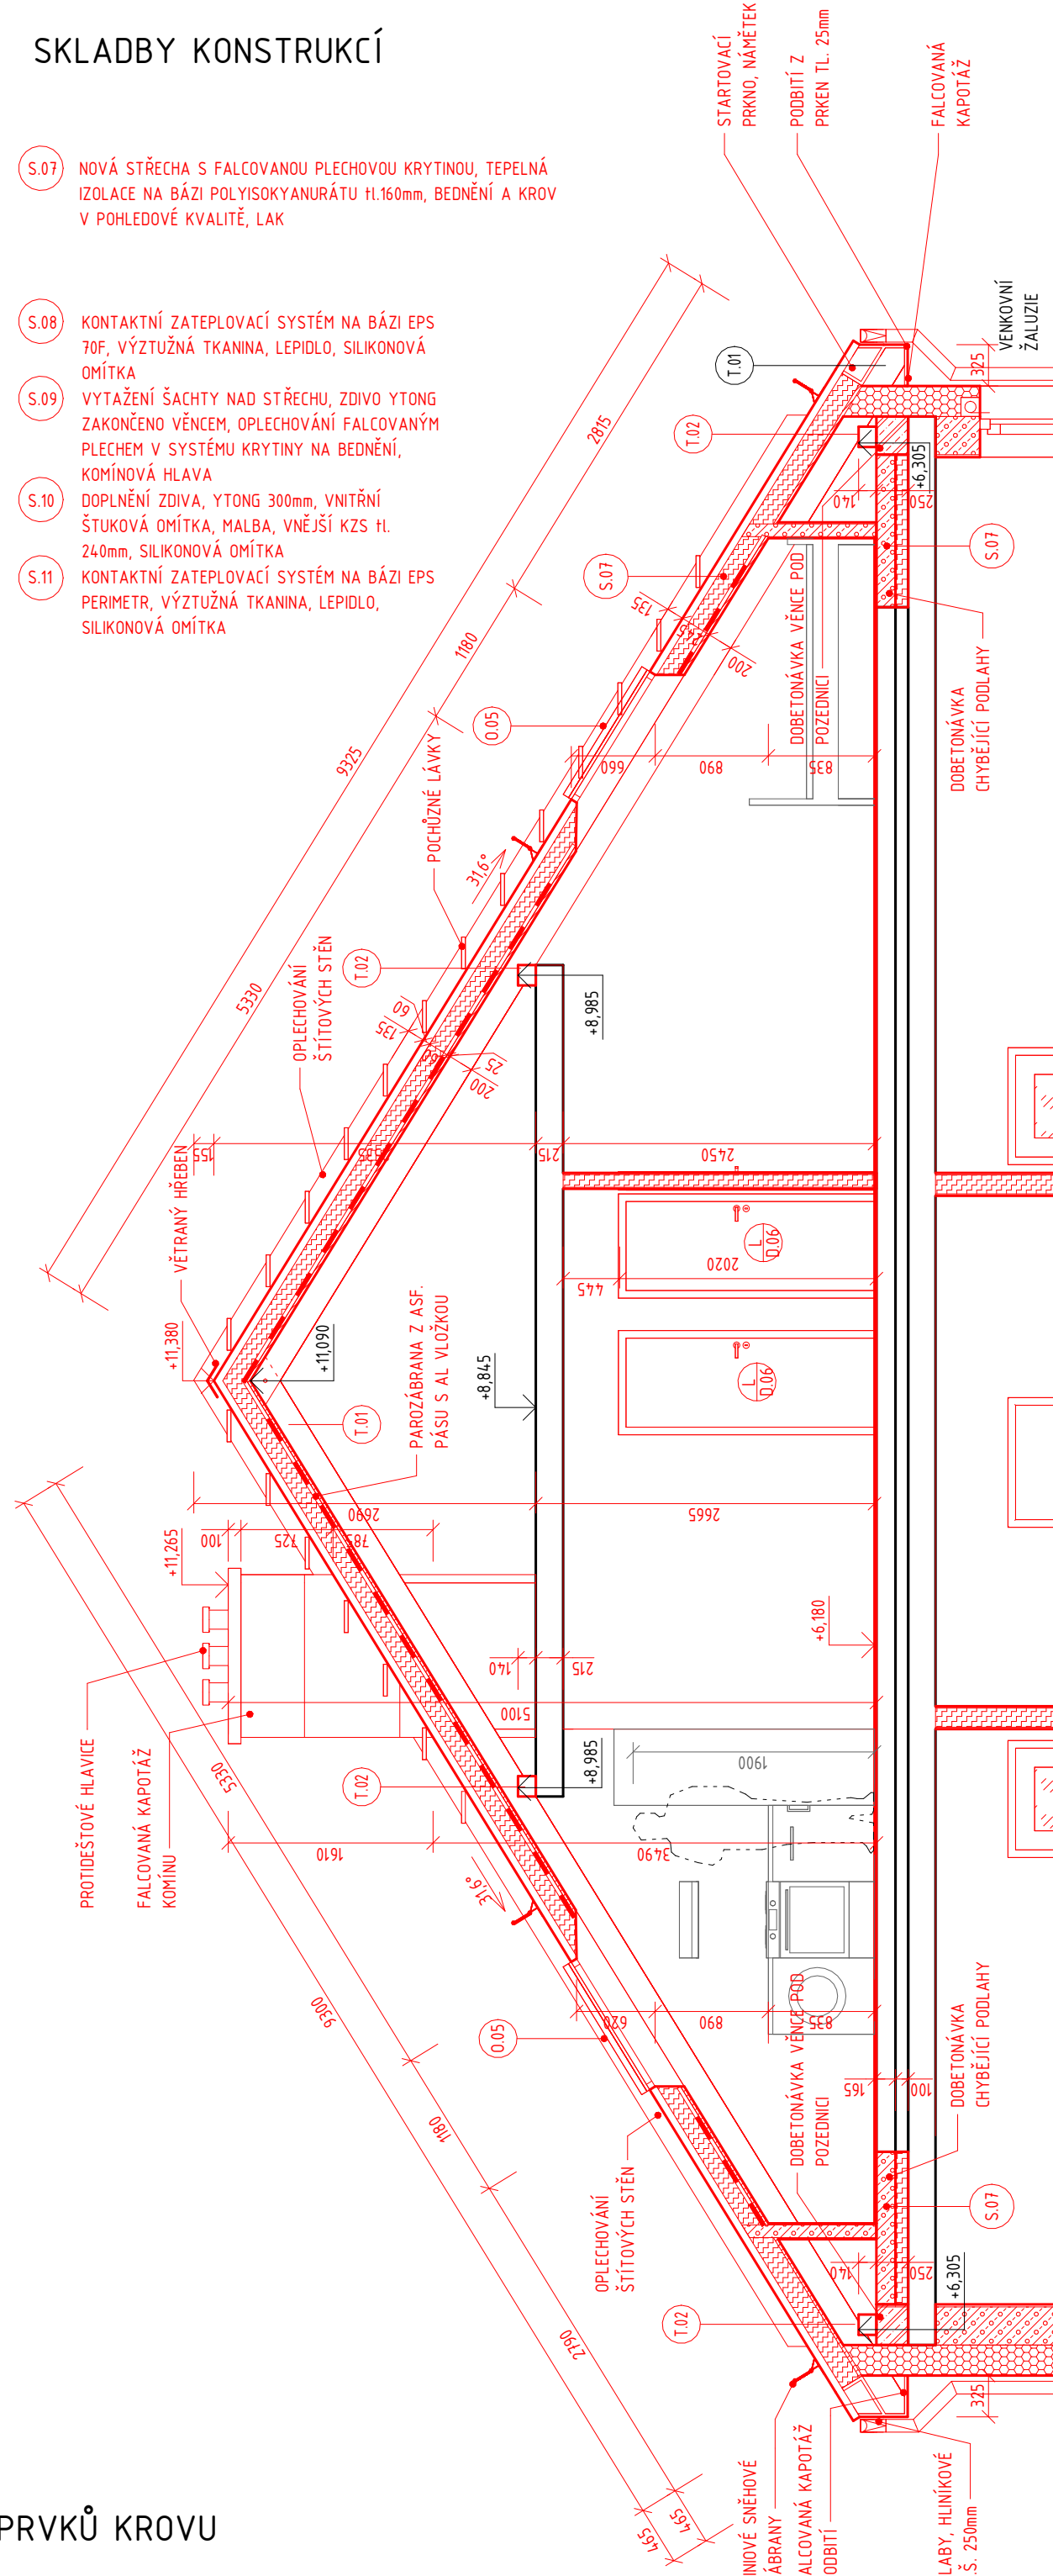

AXONOMETRIE KROVU

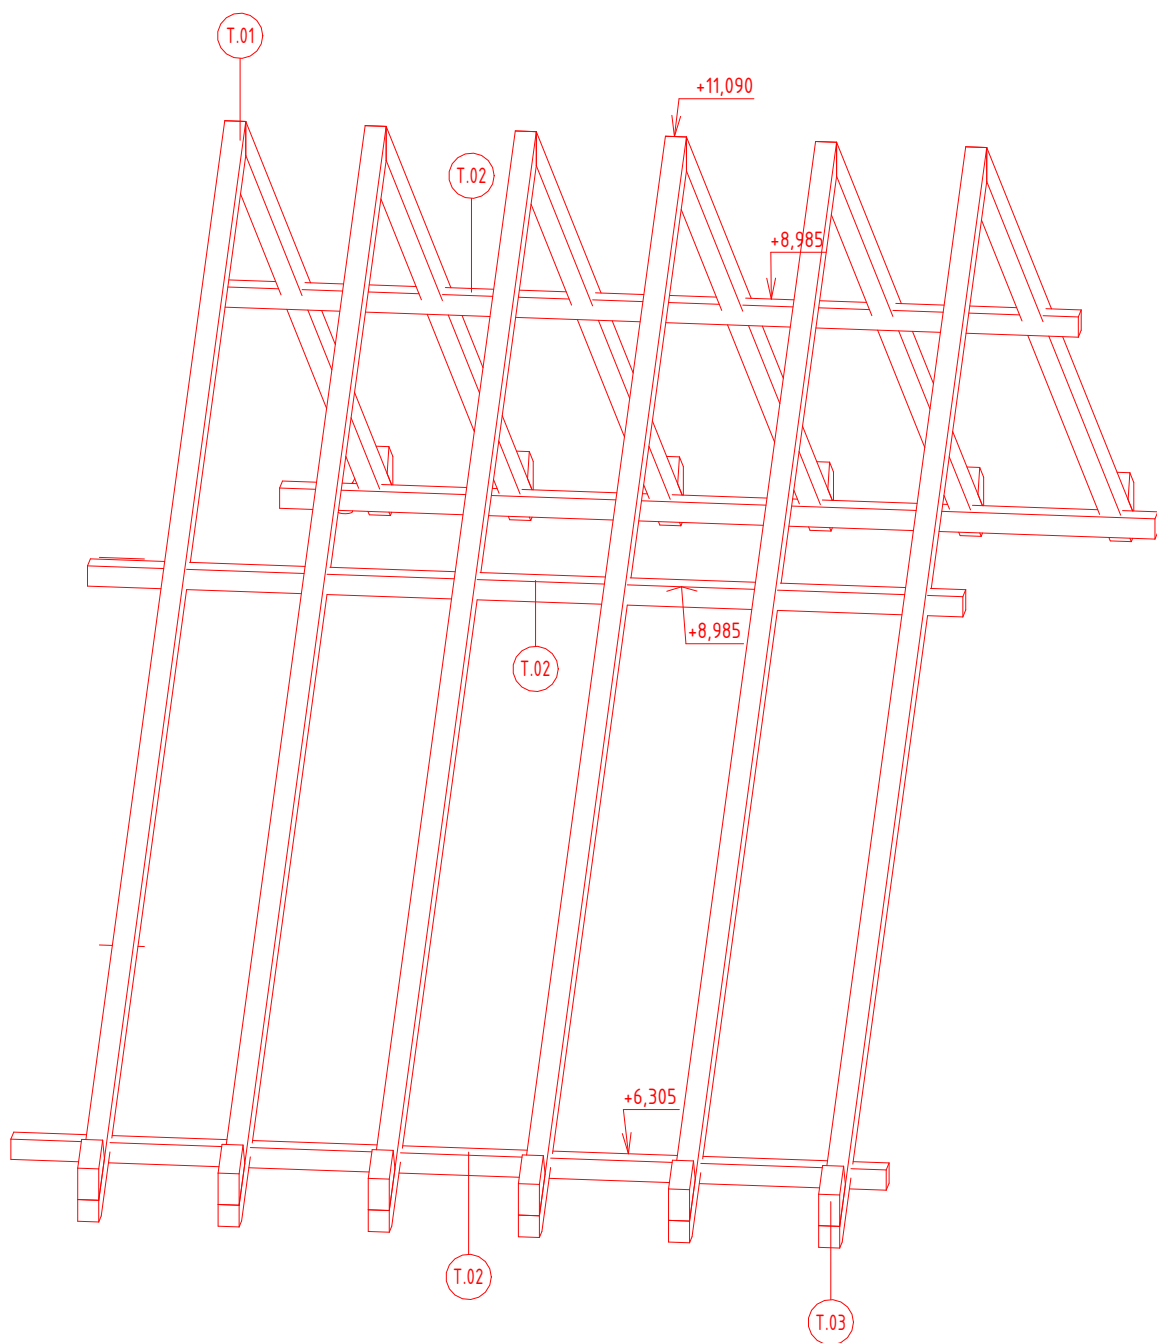

VÝKAZ PRVKŮ KROVU

| OZN               | TYP       | DĚLKA (mm) | ŠÍŘKA (mm) | VÝŠKA (mm) | KUBATURA (m3) |
|-------------------|-----------|------------|------------|------------|---------------|
| T.01              | KROKEV    | 9661       | 140        | 200        | 0,27          |
| T.01: 12 ks prvku |           |            |            |            |               |
| T.02              | POZEDNICE | 5830       | 160        | 140        | 0,13          |
| T.02: 4 ks prvku  |           |            |            |            |               |
| T.03              | NÁMĚTEK   | 368        | 140        | 185        | 0,01          |
| T.03: 12 ks prvku |           |            |            |            |               |

POZOR - SOUSEDNÍ OBJEKTY NEJSOU DILATOVÁNY! JE NEP ŘÍPUSTNÉ, ABY DOŠLO K PODKOPÁNÍ ZÁKLADOVÉ SPÁRY SOUSEDNÍCH OBJEKTŮ! NEBYLY PROVEDENY SONDY DO ZÁKLAD Ů. SKUTEČNÝ TVAR A DIMENZE JE NEZNÁ MÝ!


ROZMĚRY KONSTRUKCÍ JSOU KÓTOVÁNY NA FINÁLNÍCH VNITŘNÍCH OMÍTKÁCH. KOTY JSOU POUZE ORIENTAČNÍ - JE NUTNÉ OVĚŘIT PŘED ZAHÁJENÍM STAVEBNÍ ČINNOSTI PŘÍMO NA STAVBĚ.

POLOHY PROSTUPŮ A VÝVRTŮ JE TŘEBA KOORDINOVAT S JEDNOTLIVÝMI PROFESEMI. TYTO NEJSOU V DOKUMENTACI ŘEŠENY.


NEJEDNÁ SE O PROVÁDĚCÍ DOKUMENTACI - KOORDINACE PROFESÍ, VYPRACOVÁNÍ DETAILŮ STAVBY, PROJEKTU INTERIÉRU,

|                                                |                               |
|------------------------------------------------|-------------------------------|
| HLAVNÍ INŽENÝR: Ing. ONDŘEJ DOŠLÍK             | NAKRESLIL: Ing. ONDŘEJ DOŠLÍK |
| KONTROLOVAL: Ing. PATRIK PLUSKAL               |                               |
| SPRÁVCE STAVBY: Ing. PATRIK PLUSKAL            |                               |
| MÍSTNOSTAVBY: EINSTEINOVA 38, OLOMOUČ, 779 00  |                               |
| NÁZEV AKCE:                                    |                               |
| STAVEBNÍ ÚPRAVY RODINNÉHO DOMU, EINSTEINOVA 38 |                               |
| STAVEBNÍ OBJEKT: SO 01 - RODINNÝ DŮM           | FORMÁT: 6 x A4                |
| ČÁST: D.1.1 ARCHITEKTONICKO-STAVEBNÍ ŘEŠENÍ    | DATUM: ZIMA 2025              |
| NÁZEV VÝKRESU: VÝKRES STŘECHY                  | STUPEŇ: DSP                   |
|                                                | MĚŘÍTKO: 1:50                 |
|                                                | VÝKRES: 106                   |


BOURACÍ PRÁCE, POHLED OD ULICE  
M 1:50

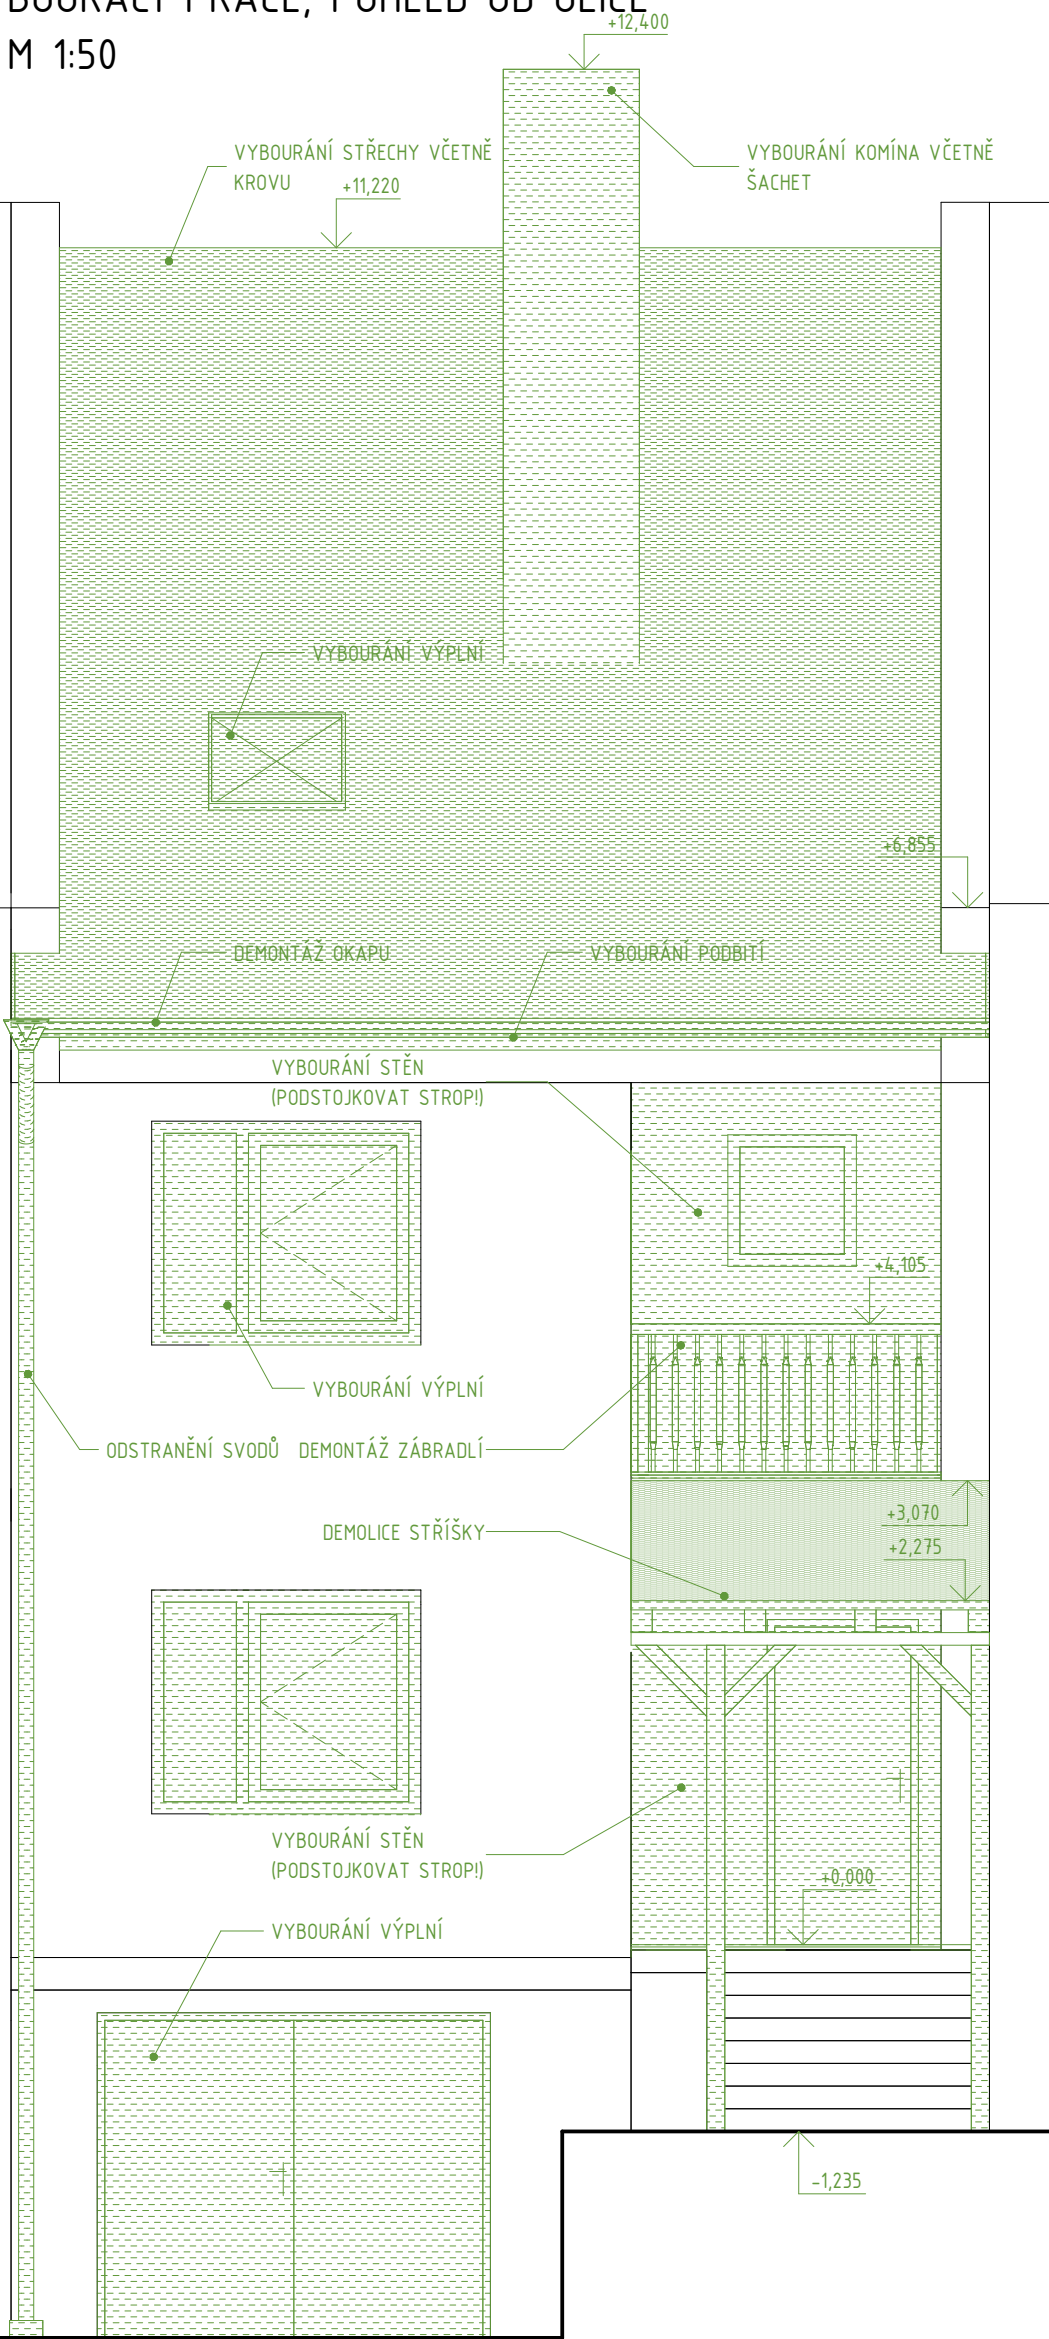


NAVRHOVANÝ STAV, POHLED OD ULICE  
M 1:50

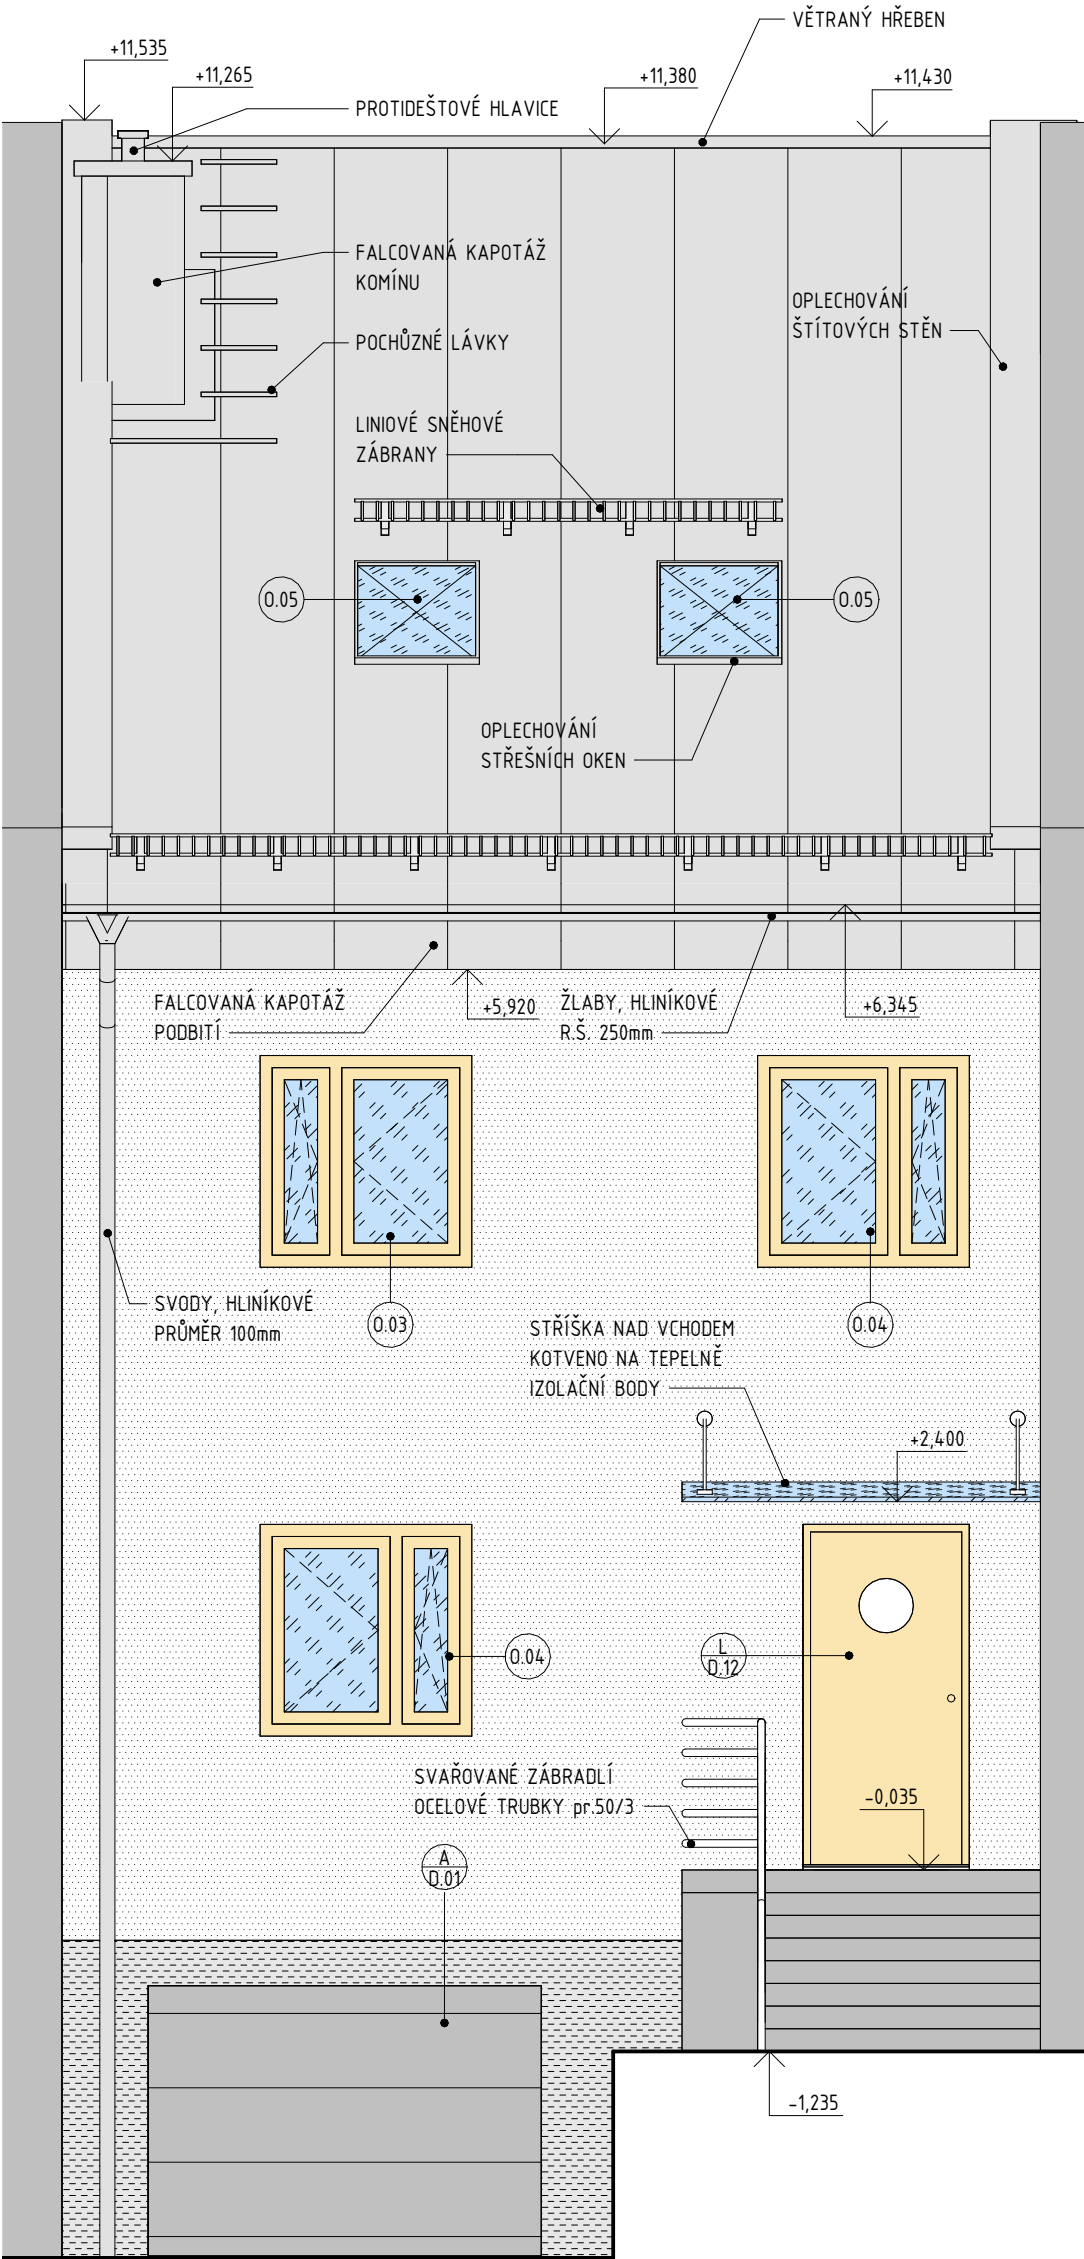

BOURACÍ PRÁCE, POHLED OD ZAHRADY  
M 1:50

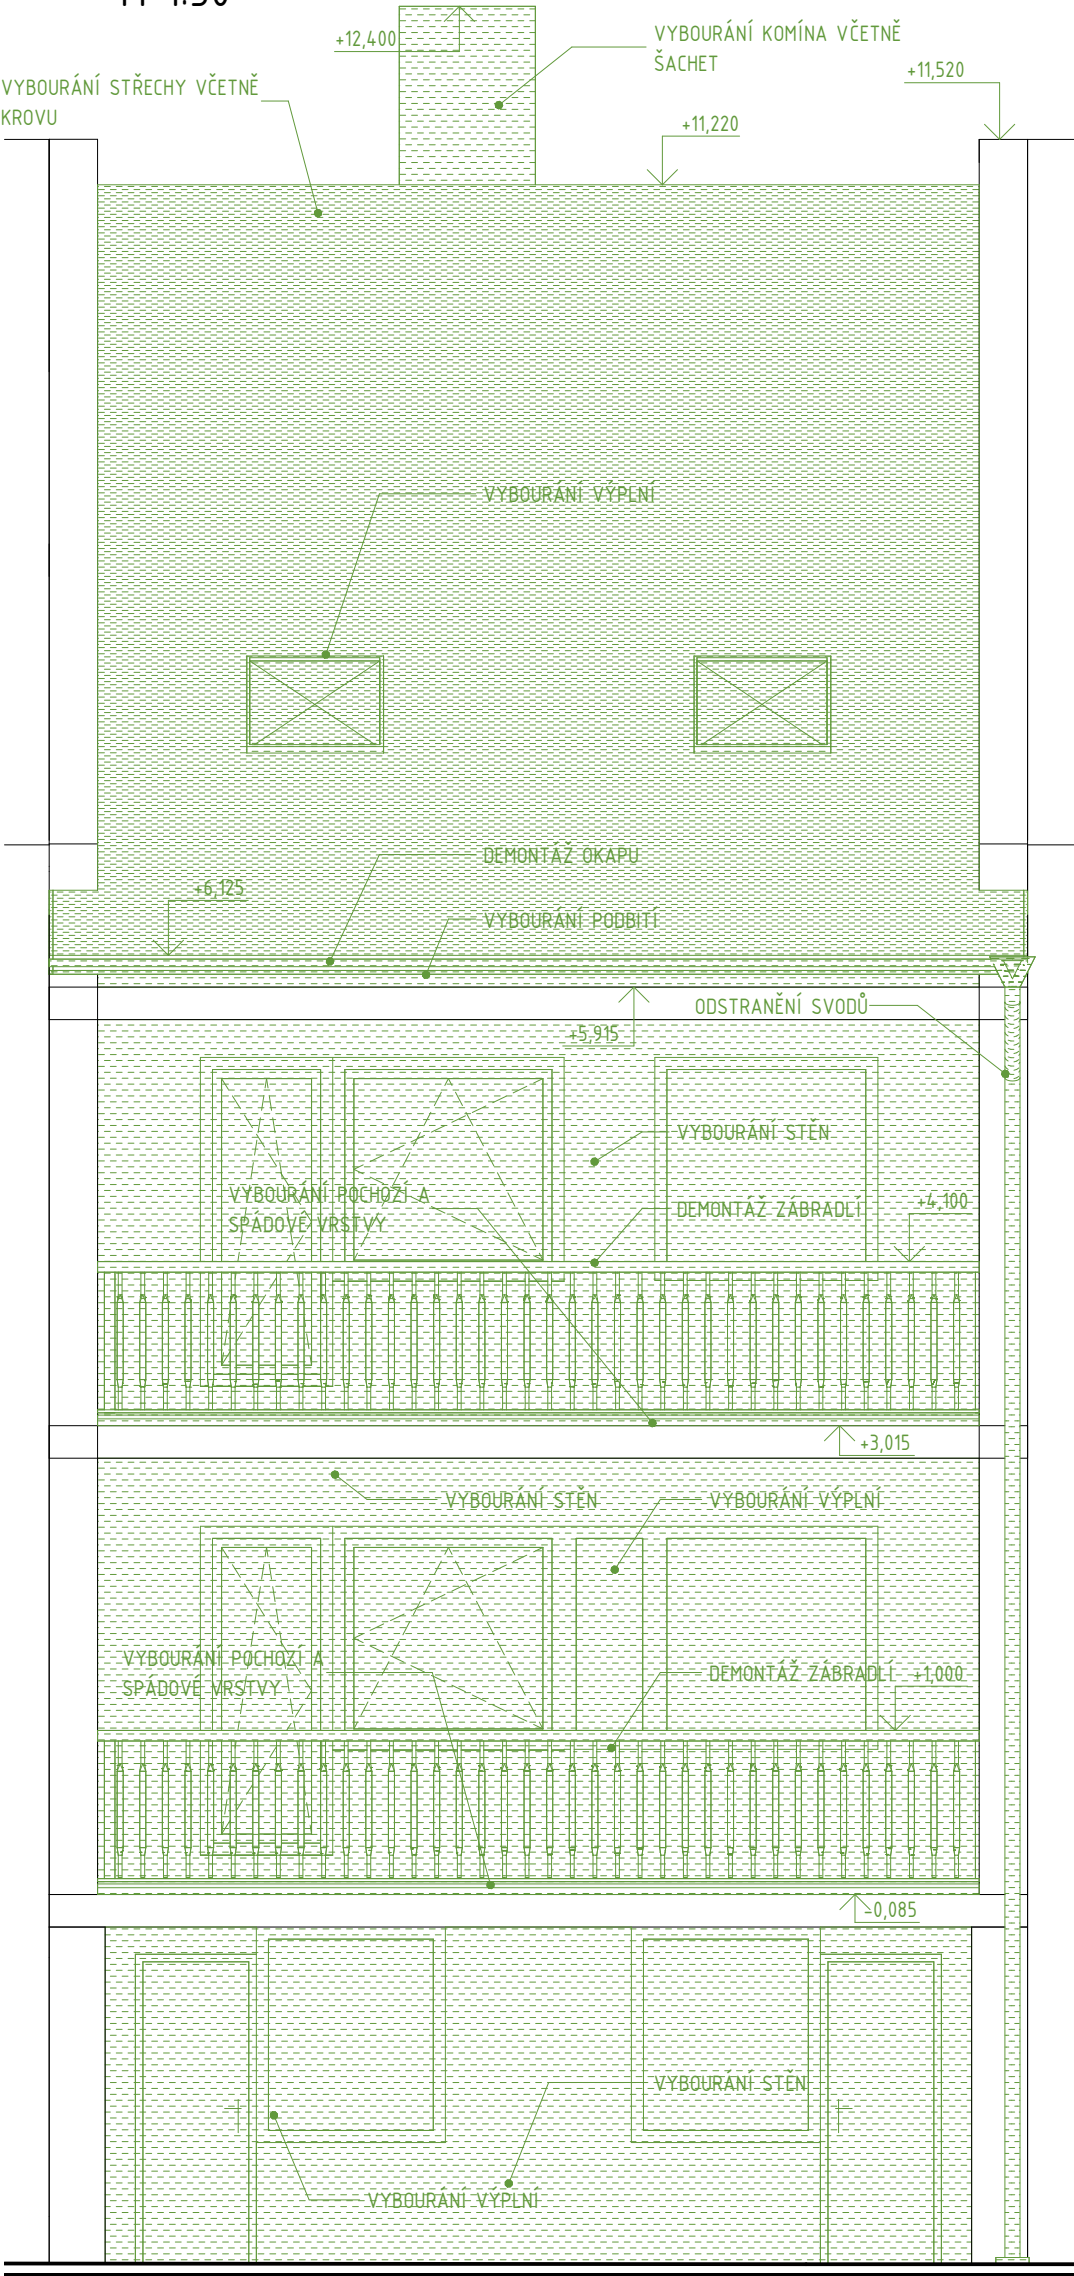

NAVRHOVANÝ STAV, POHLED OD ZAHRADY  
M 1:50

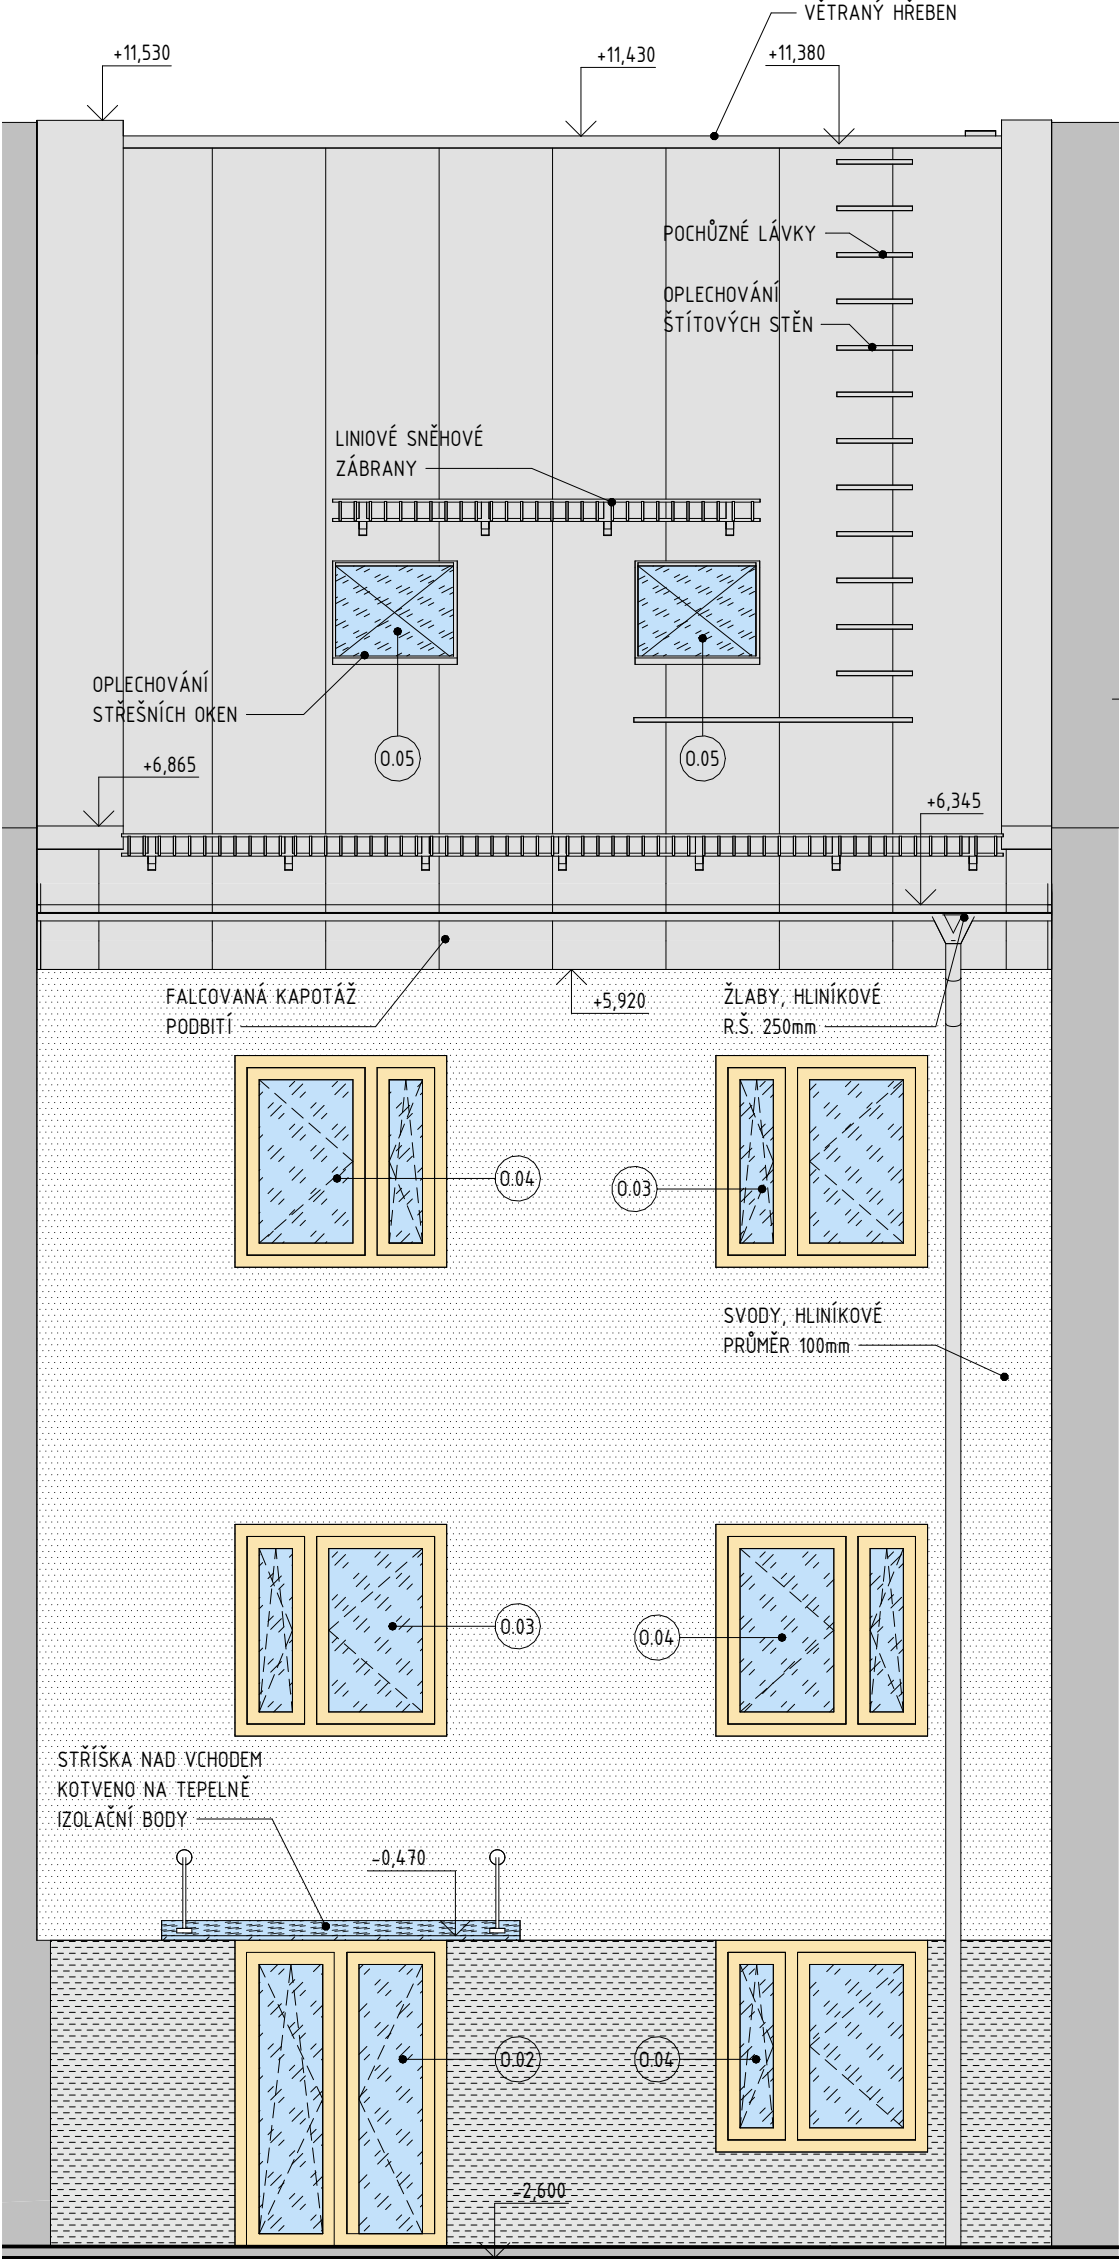

## LEGENDA MATERIÁLU

|  |   |  |   |
|--|---|--|---|
|  | BOURANÉ KONSTRUKCE   |  | VÝPLNĚ OTVORŮ - OKNA A DVEŘE NA FASÁDĚ<br>TEPELNĚ IZOLAČNÍ PLASTOVÉ PROFILY S<br>DŘEVĚNÝM DEKOREM, SVĚTLÝ DUB |
|  | OMÍTKA<br>SILIKONOVÁ PROBARVENÁ PASTOVITÁ OMÍTKA,<br>ZRNO 3mm, ODSŤÍN PODLÍŽ RAL 9003 Signal white                                 |  | STŘEŠNÍ KRYTINA<br>HLINÍKOVÁ FALCOVANÁ KRYTINA, ODSŤÍN<br>POBLÍŽ RAL 9006                                     |
|  | OMÍTKA SUTERÉNU<br>SILIKONOVÁ PROBARVENÁ PASTOVITÁ OMÍTKA,<br>ZRNO 3mm, ODSŤÍN PODLÍŽ RAL 9002 Grey white,<br>HYDROFOBIZAČNÍ NÁTĚR |  | KLEMPÍŘSKÉ PRVKY<br>OPLECHOVÁNÍ KOMÍNA, SVODY, ŽLABY,<br>PARAPETY, VŠE HLINÍK ODSŤÍN POBLÍŽ RAL 9006          |

## POZNÁMKA

POZOR - SOUSEDNÍ OBJEKTY NEJSOU DILATOVÁNY! JE NEPŘÍPUSTNÉ, ABY DOŠLO K PODKOPÁNÍ ZÁKLADOVÉ SPÁRY SOUSEDNÍCH OBJEKTŮ!

ROZMĚRY KONSTRUKCÍ JSOU KÓTOVÁNY NA FINÁLNÍCH VNITŘNÍCH OMÍTKÁCH. KOTY JSOU POUZE ORIENTAČNÍ - JE NUTNÉ OVĚRIT PŘED ZAHÁJENÍM STAVEBNÍ ČINNOSTI PŘÍMO NA STAVBĚ.

POLOHY PROSTUPŮ A VÝVRTŮ JE TŘEBA KOORDINOVAT S JEDNOTLIVÝMI PROFESEMI. TYTO NEJSOU V DOKUMENTACI ŘEŠENY.

NEJEDNÁ SE O PROVÁDĚCÍ DOKUMENTACI - KOORDINACE PROFESÍ, VYPRACOVÁNÍ DETAILŮ STAVBY, PROJEKTU INTERIÉRU, PODROBNÝCH TEPELNĚ-TECHNICKÝCH VÝPOČTŮ, VÝKAZŮ PSV ATO. NEBYLO PŘEDMĚTEM TĚTO DOKUMENTACE A NEBYLO OBJEDNÁNO.

PŘED ZAHÁJENÍM STAVBY MUSÍ BÝT VYPRACOVÁNA PROVÁDĚCÍ DOKUMENTACE.

|                  |                                                |            |                    |
|------------------|------------------------------------------------|------------|--------------------|
| HLAVNÍ INŽENÝR:  | Ing. ONDŘEJ DOŠLÍK                             | NAKRESLIL: | Ing. ONDŘEJ DOŠLÍK |
| KONTROLOVAL:     | Ing. PATRIK PLUSKAL                            |            |                    |
| STAVEBNÍK:       | PETRA TODOROVOVÁ, PETR TODOROV                 |            |                    |
| MÍSTO STAVBY:    | EINSTEINOVA 38, OLOMOUČ, 779 00                |            |                    |
| NÁZEV AKCE:      | STAVEBNÍ ÚPRAVY RODINNÉHO DOMU, EINSTEINOVA 38 |            |                    |
| STAVEBNÍ OBJEKT: | SO 01 - RODINNÝ DŮM                            |            |                    |
| ČÁST:            | D.1.1 ARCHITEKTONICKO-STAVEBNÍ ŘEŠENÍ          |            |                    |
| NÁZEV VÝKRESU:   | POHLEDY NA OBJEKT                              |            |                    |
| FORMÁT:          | 6 x A4                                         |            |                    |
| DATUM:           | ZIMA 2025                                      |            |                    |
| STUPEŇ:          | DSP                                            |            |                    |
| MĚŘÍTKO:         | 1:50                                           |            |                    |
| VÝKRES:          | 107                                            |            |                    |