


M 1:50

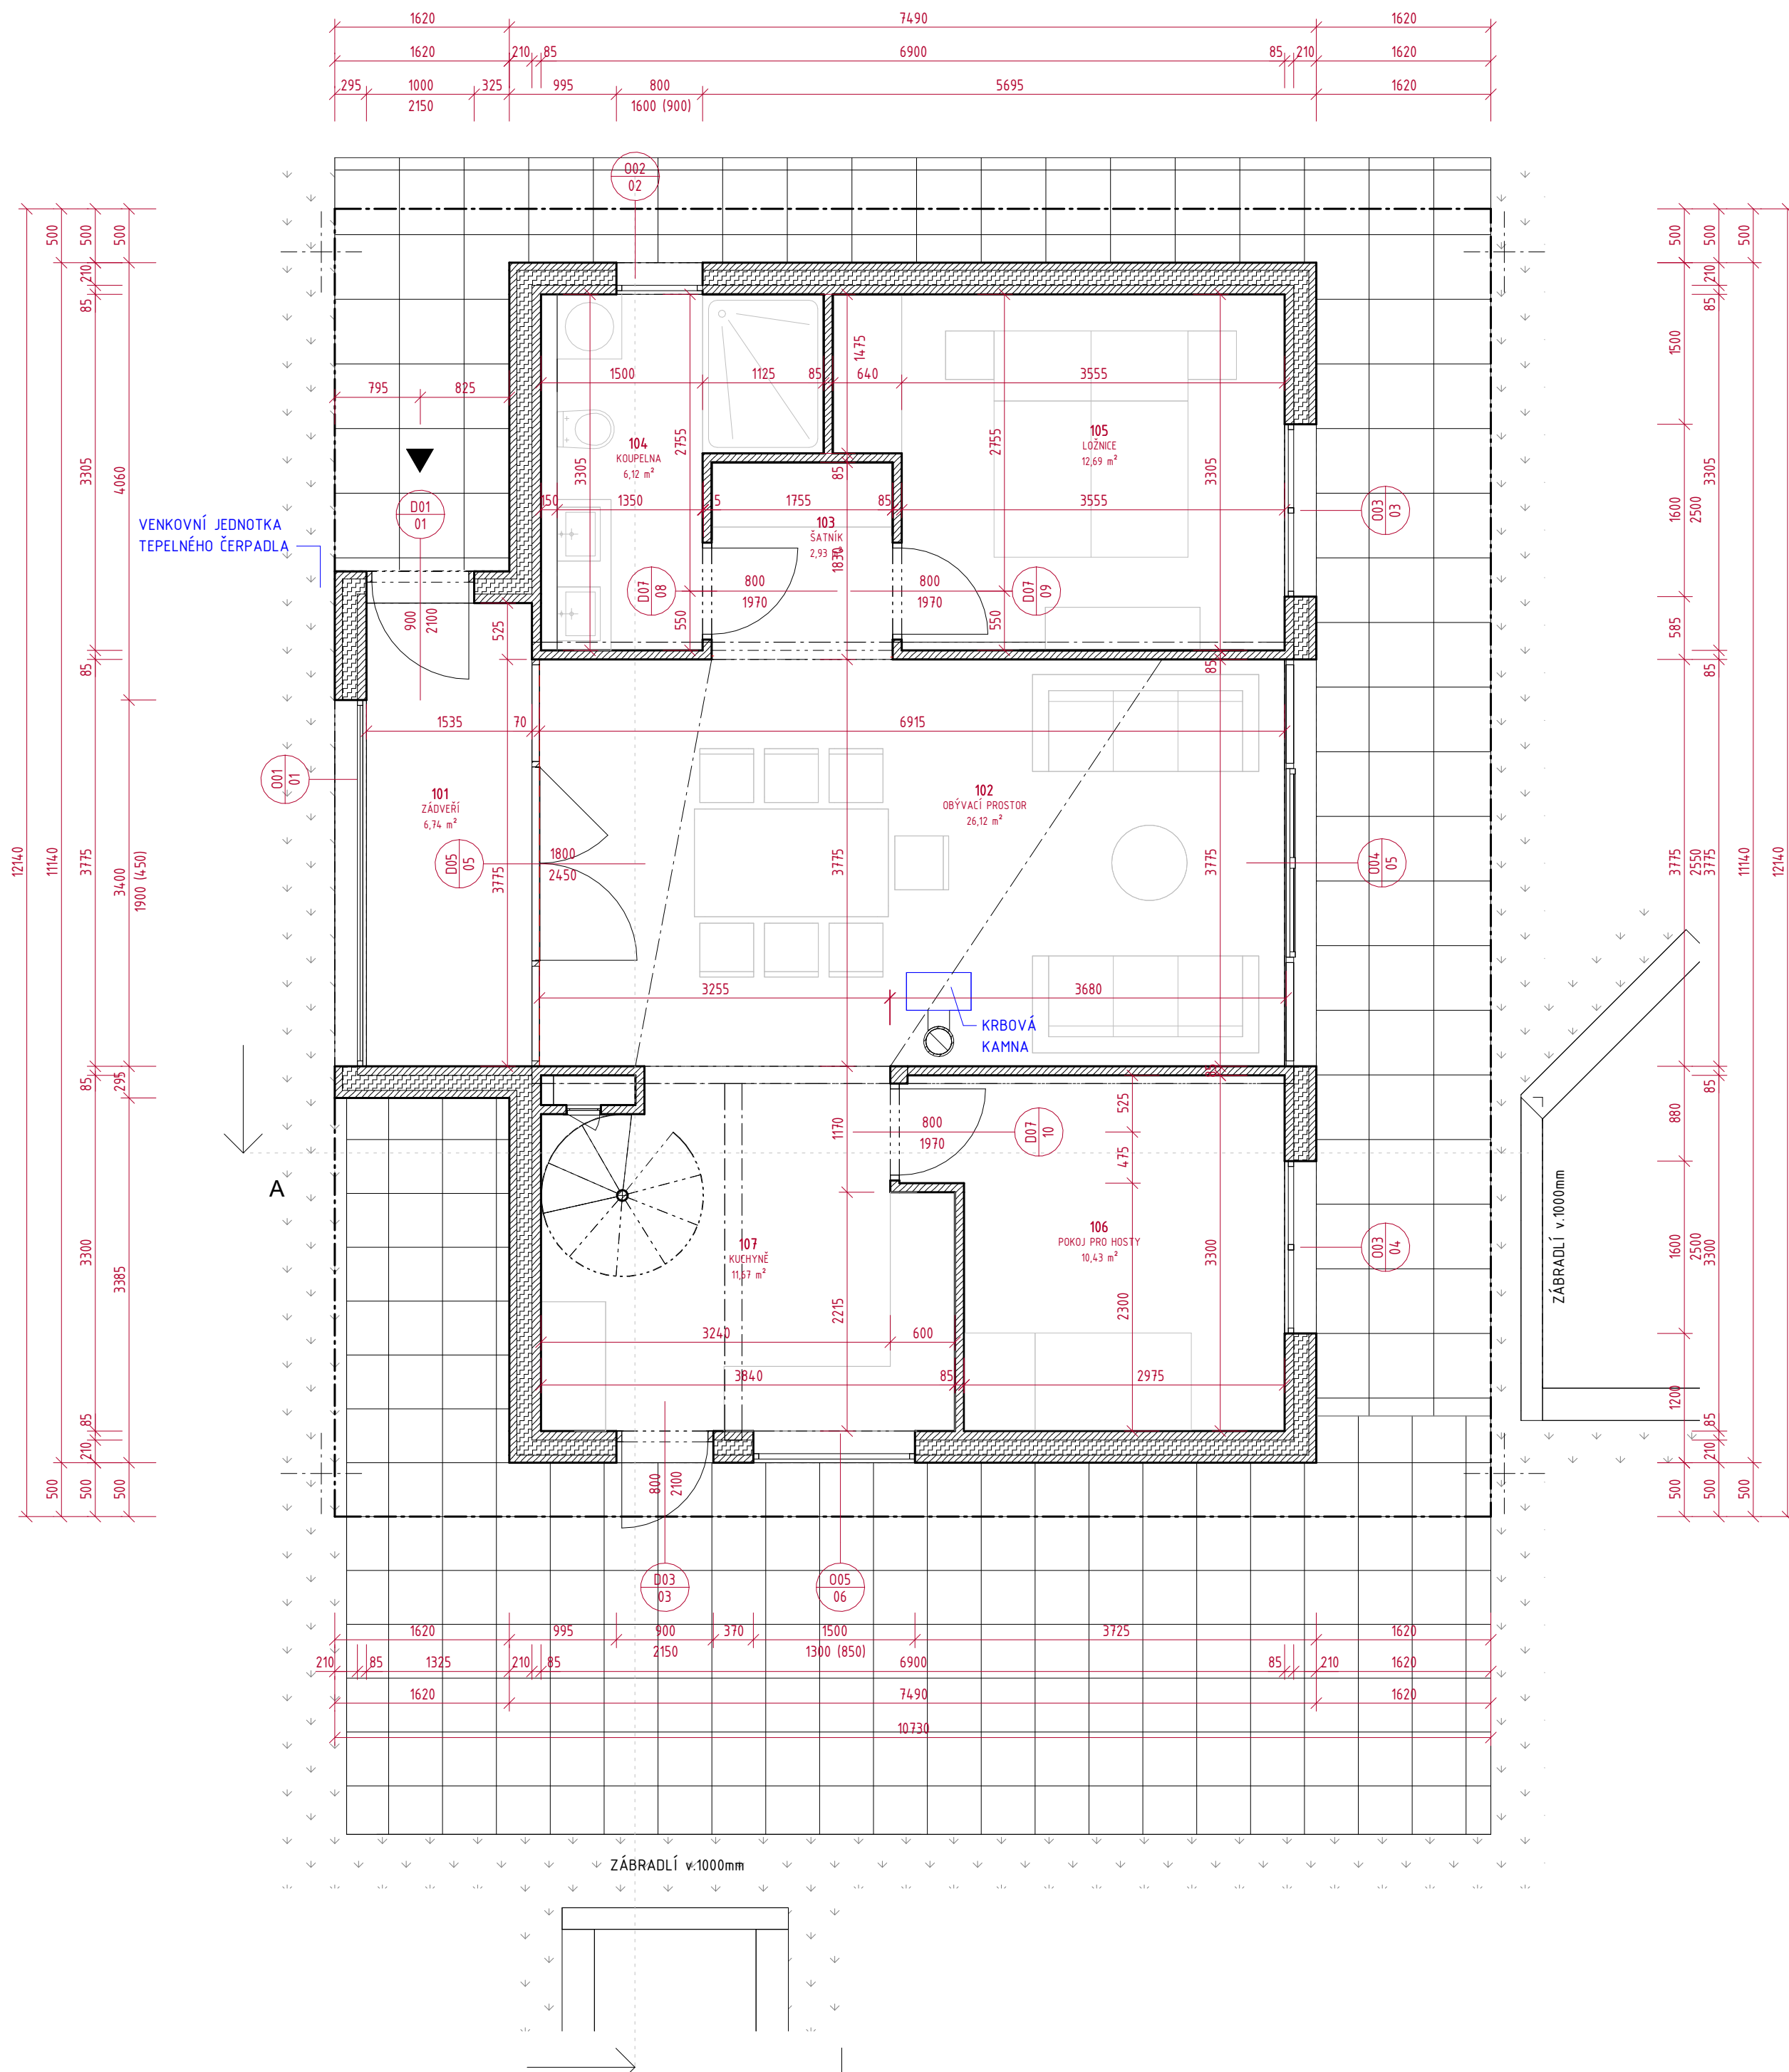


## TABULKA MÍSTNOSTÍ

| ČÍSLO | NÁZEV           | PLOCHA               | PODLAHA          | STĚNY            | STROP          |
|-------|-----------------|----------------------|------------------|------------------|----------------|
| 101   | ZÁDVEŘÍ         | 6,74 m <sup>2</sup>  | KERAMICKÁ DLAŽBA | LAKOVANÉ DŘEVO   | LAKOVANÉ DŘEVO |
| 102   | OBÝVACÍ PROSTOR | 26,12 m <sup>2</sup> | KERAMICKÁ DLAŽBA | LAKOVANÉ DŘEVO   | LAKOVANÉ DŘEVO |
| 103   | ŠATNÍK          | 2,93 m <sup>2</sup>  | KERAMICKÁ DLAŽBA | LAKOVANÉ DŘEVO   | LAKOVANÉ DŘEVO |
| 104   | KOUPELNA        | 6,12 m <sup>2</sup>  | KERAMICKÁ DLAŽBA | KERAMICKÝ OBKLAD | LAKOVANÉ DŘEVO |
| 105   | LOŽNICE         | 12,69 m <sup>2</sup> | VINYLOVÉ SVITKY  | LAKOVANÉ DŘEVO   | LAKOVANÉ DŘEVO |
| 106   | POKOJ PRO HOSTY | 10,43 m <sup>2</sup> | VINYLOVÉ SVITKY  | LAKOVANÉ DŘEVO   | LAKOVANÉ DŘEVO |
| 107   | KUCHYŇE         | 11,67 m <sup>2</sup> | KERAMICKÁ DLAŽBA | LAKOVANÉ DŘEVO   | LAKOVANÉ DŘEVO |

## LEGENDA HMOT A MATERIÁLU

|                                                                                     |                                                                                         |
|-------------------------------------------------------------------------------------|-----------------------------------------------------------------------------------------|
|  | <u>OBVODOVÉ A VNITŘNÍ NOSNÉ KONSTRUKCE</u><br>DŘEVĚNÉ PANELE Z KŘÍŽEM LEPENÉHO DŘEVA    |
|  | <u>VNITŘNÍ DĚLICÍ KONSTRUKCE</u><br>DŘEVĚNÉ PANELE Z KŘÍŽEM LEPENÉHO DŘEVA              |
|  | <u>VNITŘNÍ DĚLICÍ ZDIVO</u><br>CIHELNÉ BLOKY NEZNÁMÉHO TYPU A PEVNOSTI                  |
|  | <u>ŽELEZOBETONOVÉ STĚNY A NOSNÉ PRVKY</u><br>TŘÍDA BETONU A OCELE VIZ. ČÁST D.1.2       |
|  | <u>ARMOVANÉ DESKY A STĚNY Z PROSTÉHO BETONU</u><br>TŘÍDA BETONU A OCELE VIZ. ČÁST D.1.2 |
|  | <u>TEPELNÁ IZOLACE - PODZEMNÍ</u><br>DESKY NA BÁZI XPS                                  |
|  | <u>TEPELNÁ IZOLACE - FASÁDA</u><br>DESKY NA BÁZI MW                                     |
|  | <u>TEPELNÁ IZOLACE - PODLAHA</u><br>DESKY NA BÁZI EPS                                   |

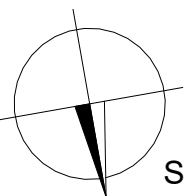

## POZNÁMKA

ROZMĚRY KONSTRUKCÍ JSOU KÓTOVÁNY BEZ FINÁLNÍCH VNITŘNÍCH POVRCHOVÝCH ÚPRAV (OMÍTKY).

ROZMĚRY JSOU POUZE ORIENTAČNÍ, JE NUTNÉ OVĚŘIT PŘÍMO NA STAVBĚ.

POLOHY PROSTUPŮ A VÝVRTŮ JE TŘEBA KOORDINOVAT S PROFESEMI, KTERÉ JSOU DÍLČÍ SOUČÁSTÍ TÉTO DOKUMENTACE.

TATO DOKUMENTACE JE ZPRACOVÁNA VE STUPNI PRO SPOLEČNÉ POVOLENÍ (DUR+SP) DLE VYHLÁŠKY  
Č. 499/2006 VE ZNĚNÍ POZDĚJŠÍCH NOVEL.

NEJEDNÁ SE O PROVÁDĚČÍ DOKUMENTACI - KOORDINACE PROFESÍ, VYPRACOVÁNÍ DETAILŮ STAVBY, PROJEKTU INTERIÉRU, PODROBNÝCH TEPELNĚ-TECHNICKÝCH VÝPOČTŮ, VÝKAZŮ PSV ATD. NEBYLO PŘEDMĚTEM TÉTO DOKUMENTACE.


PŘED ZAHÁJENÍM STAVBY MUSÍ BÝT VYPRACOVÁNA PROVÁDĚCÍ DOKUMENTACE.

OSAZENÍ DO TERÉNU: 1NP = 0,000 = 766,750 m.n.m VÝŠKOVÝ SYSTÉM BALTSKÝ - PO VYROVNÁNÍ ( BPV )

|                                                    |                                                              |            |                    |   |           |
|----------------------------------------------------|--------------------------------------------------------------|------------|--------------------|---|-----------|
| HLAVNÍ INŽENÝR:                                    | Ing. ONDŘEJ DOŠLÍK                                           | NAKRESLIL: | Ing. ONDŘEJ DOŠLÍK | <div></div> <div> Ing. Ondřej Došlík<br/> +420 775 978 697<br/> ondrej.doslik@gmail.com</div> |           |
| KONTROLOVAL:                                       | Ing. PATRIK PLUSKAL                                          |            |                    |   |           |
| STAVEBNÍK:                                         | SJM Ing. JIŘÍ HAVRAN a JINDŘIŠKA HAVRANOVÁ                   |            |                    |   |           |
| MÍSTO STAVBY:                                      | p.č. 750/9 Staré Město [541079] Hynčice pod Sušinou [653926] |            |                    |   |           |
| STAVBA PRO RODINNOU REKREACI – HYNČICE POD SUŠINOU |                                                              |            |                    | FORMÁT:   | 6 A4      |
| STAVEBNÍ OBJEKT:                                   | STAVBA PRO RODINNOU REKREACI – HYNČICE POD SUŠINOU           |            |                    | DATUM:   | ZIMA 2022 |
| ČÁST:                                              | D.1.1 ARCHITEKTONICKO- STAVEBNÍ ŘEŠENÍ                       |            |                    | STUPEŇ:   | DSP       |
| NÁZEV VÝKRESU:                                     | PŮDORYS 1. NADZEMNÍHO PODLAŽÍ                                |            |                    | MĚŘÍTKO:   | VÝKRES:   |
|                                                    |                                                              |            |                    | 1:50   | 103       |

PŮDORYS 1. NADZEMNÍHO PODLAŽÍ

M 1:50

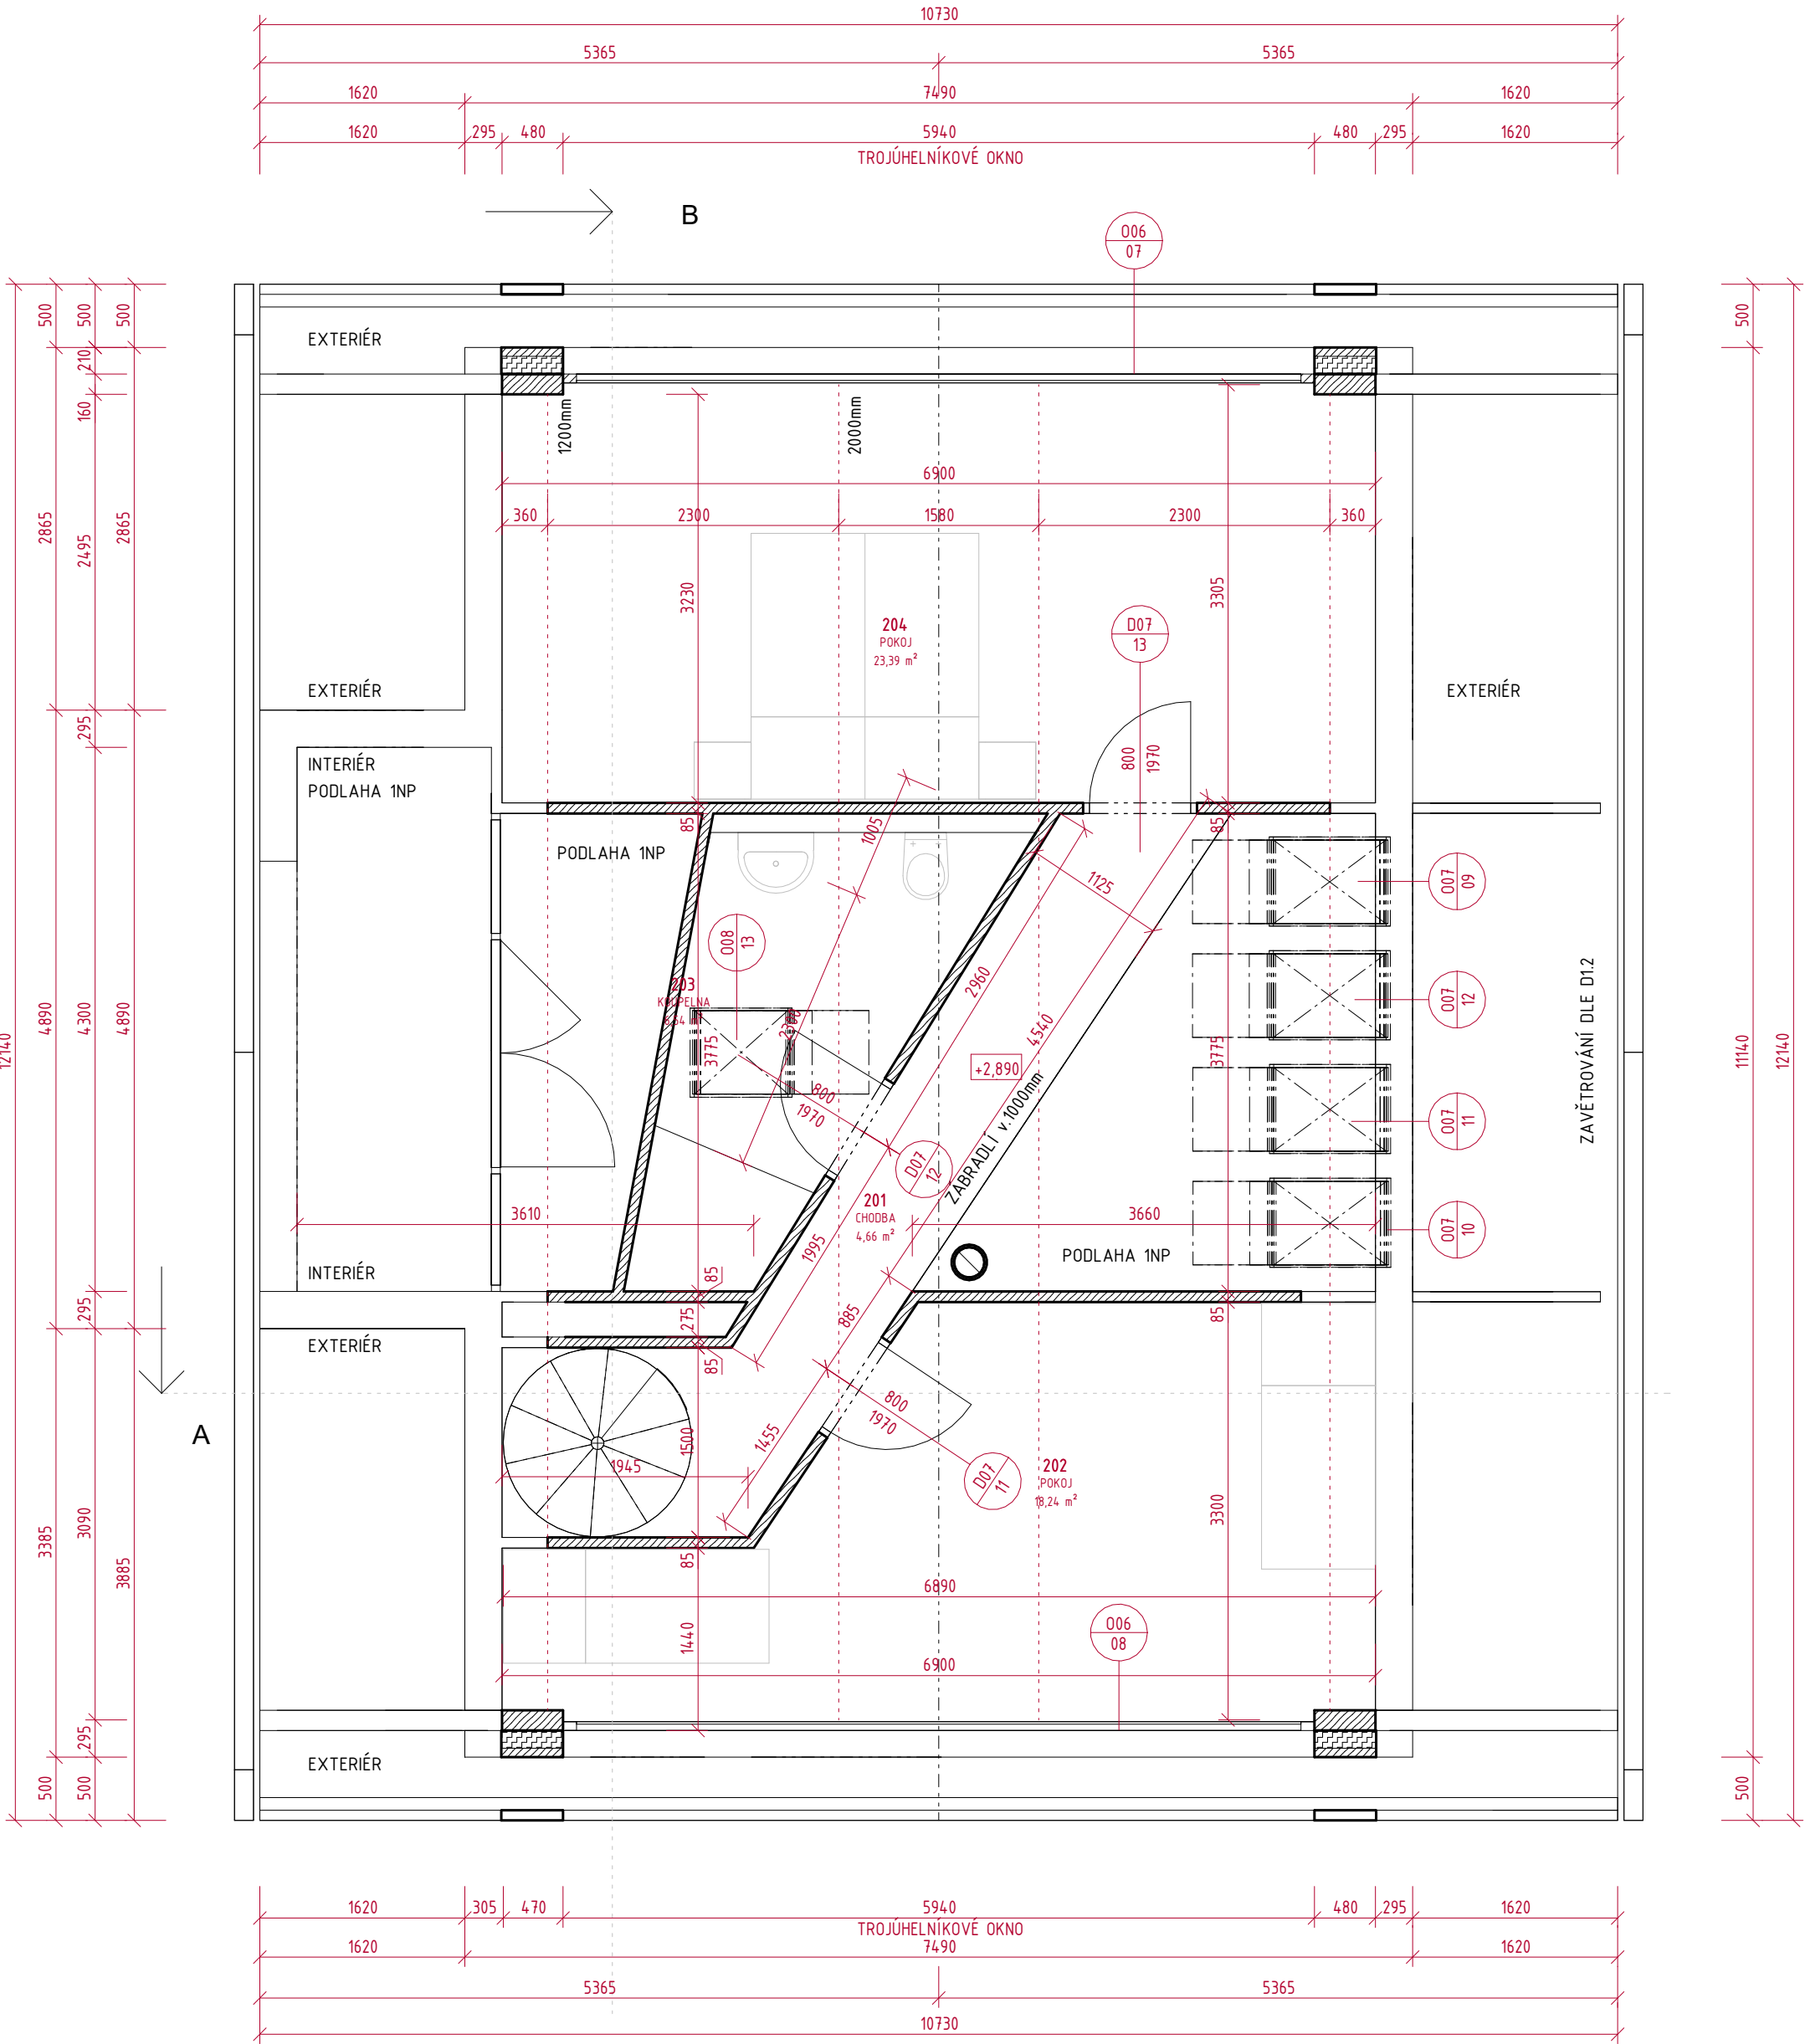


TABULKA MÍSTNOSTÍ

| ČÍSLO | NÁZEV    | PLOCHA               | PODLAHA          | STĚNY            | STROP          |
|-------|----------|----------------------|------------------|------------------|----------------|
| 201   | CHODBA   | 4,66 m <sup>2</sup>  | KERAMICKÁ DLAŽBA | LAKOVANÉ DŘEVO   | LAKOVANÉ DŘEVO |
| 202   | POKOJ    | 18,24 m <sup>2</sup> | VINYLOVÉ SVITKY  | LAKOVANÉ DŘEVO   | LAKOVANÉ DŘEVO |
| 203   | KOUPELNA | 6,54 m <sup>2</sup>  | KERAMICKÁ DLAŽBA | KERAMICKÝ OBKLAD | LAKOVANÉ DŘEVO |
| 204   | POKOJ    | 23,39 m <sup>2</sup> | VINYLOVÉ SVITKY  | LAKOVANÉ DŘEVO   | LAKOVANÉ DŘEVO |

LEGENDA HMOT A MATERIÁLU

- OBVODOVÉ A VNITŘNÍ NOSNÉ KONSTRUKCE  
DŘEVĚNÉ PANELE Z KŘÍŽEM LEPENÉHO DŘEVA
- VNITŘNÍ DĚLÍČÍ KONSTRUKCE  
DŘEVĚNÉ PANELE Z KŘÍŽEM LEPENÉHO DŘEVA
- VNITŘNÍ DĚLÍČÍ ZDIVO  
CIHELNÉ BLOKY NEZNÁMÉHO TYPU A PEVNOSTI
- ŽELEZOBETONOVÉ STĚNY A NOSNÉ PRVKY  
TRÍDA BETONU A OCELE VIZ. ČÁST D.1.2
- ARMOVANÉ DESKY A STĚNY Z PROSTÉHO BETONU  
TRÍDA BETONU A OCELE VIZ. ČÁST D.1.2
- TEPELNÁ IZOLACE – PODZEMNÍ  
DESKY NA BÁZI XPS
- TEPELNÁ IZOLACE – FASÁDA  
DESKY NA BÁZI MW
- TEPELNÁ IZOLACE – PODLAHA  
DESKY NA BÁZI EPS

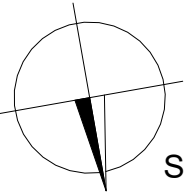

POZNÁMKA

ROZMĚRY KONSTRUKCÍ JSOU KÓTOVÁNY BEZ FINÁLNÍCH VNITŘNÍCH POVRCHOVÝCH ÚPRAV (OMÍTKY).

ROZMĚRY JSOU POUZE ORIENTAČNÍ, JE NUTNÉ OVĚŘIT PŘÍMO NA STAVBĚ.

POLOHY PROSTUPŮ A VÝVRTŮ JE TŘEBA KOORDINOVAT S PROFESEMI, KTERÉ JSOU DÍLČÍ SOUČÁSTÍ TÉTO DOKUMENTACE.

TATO DOKUMENTACE JE ZPRACOVÁNA VE STUPNI PRO SPOLEČNÉ POVOLENÍ (DUR+SP) DLE VYHLÁŠKY č. 499/2006 VE ZNĚNÍ POZDĚJŠÍCH NOVEL.

NEJEDNÁ SE O PROVÁDĚCÍ DOKUMENTACI - KOORDINACE PROFESÍ, VYPRACOVÁNÍ DETAILŮ STAVBY, PROJEKTU INTERIÉRU, PODROBNÝCH TEPELNĚ-TECHNICKÝCH VÝPOČTŮ, VÝKAZŮ PSV ATD. NEBYLO PŘEDMĚTEM TÉTO DOKUMENTACE.


PŘED ZAHÁJENÍM STAVBY MUSÍ BÝT VYPRACOVÁNA PROVÁDĚCÍ DOKUMENTACE.

OSAZENÍ DO TERÉNU: 1NP = 0,000 = 766,750 m.n.m VÝŠKOVÝ SYSTÉM BALTSKÝ – PO VYROVNÁNÍ ( BPV )

|                                                    |                                                              |            |                    |
|----------------------------------------------------|--------------------------------------------------------------|------------|--------------------|
| HLAVNÍ INŽENÝR:                                    | Ing. ONDŘEJ DOŠLÍK                                           | NAKRESLIL: | Ing. ONDŘEJ DOŠLÍK |
| KONTROLOVAL:                                       | Ing. PATRIK PLUSKAL                                          |            |                    |
| STAVEBNÍK:                                         | SJM Ing. JIŘÍ HAVRAN a JINDŘIŠKA HAVRANOVÁ                   |            |                    |
| MÍSTO STAVBY:                                      | p.č. 750/9 Staré Město [541079] Hynčice pod Sušinou [653926] |            |                    |
| STAVBA PRO RODINNOU REKREACI – HYNČICE POD SUŠINOU |                                                              |            |                    |
| STAVEBNÍ OBJEKT:                                   | STAVBA PRO RODINNOU REKREACI – HYNČICE POD SUŠINOU           | FORMÁT:    | 6 A4               |
| ČÁST:                                              | D.1.1 ARCHITEKTONICKO- STAVEBNÍ ŘEŠENÍ                       | DATUM:     | ZIMA 2022          |
| NÁZEV VÝKRESU:                                     | PŮDORYS 2. NADZEMNÍHO PODLAŽÍ                                | STUPEŇ:    | DSP                |
|                                                    |                                                              | MĚŘÍTKO:   | VÝKRES: 1:50 104   |

PŮDORYS 1. PODZEMNÍHO PODLAŽÍ

M 1:50

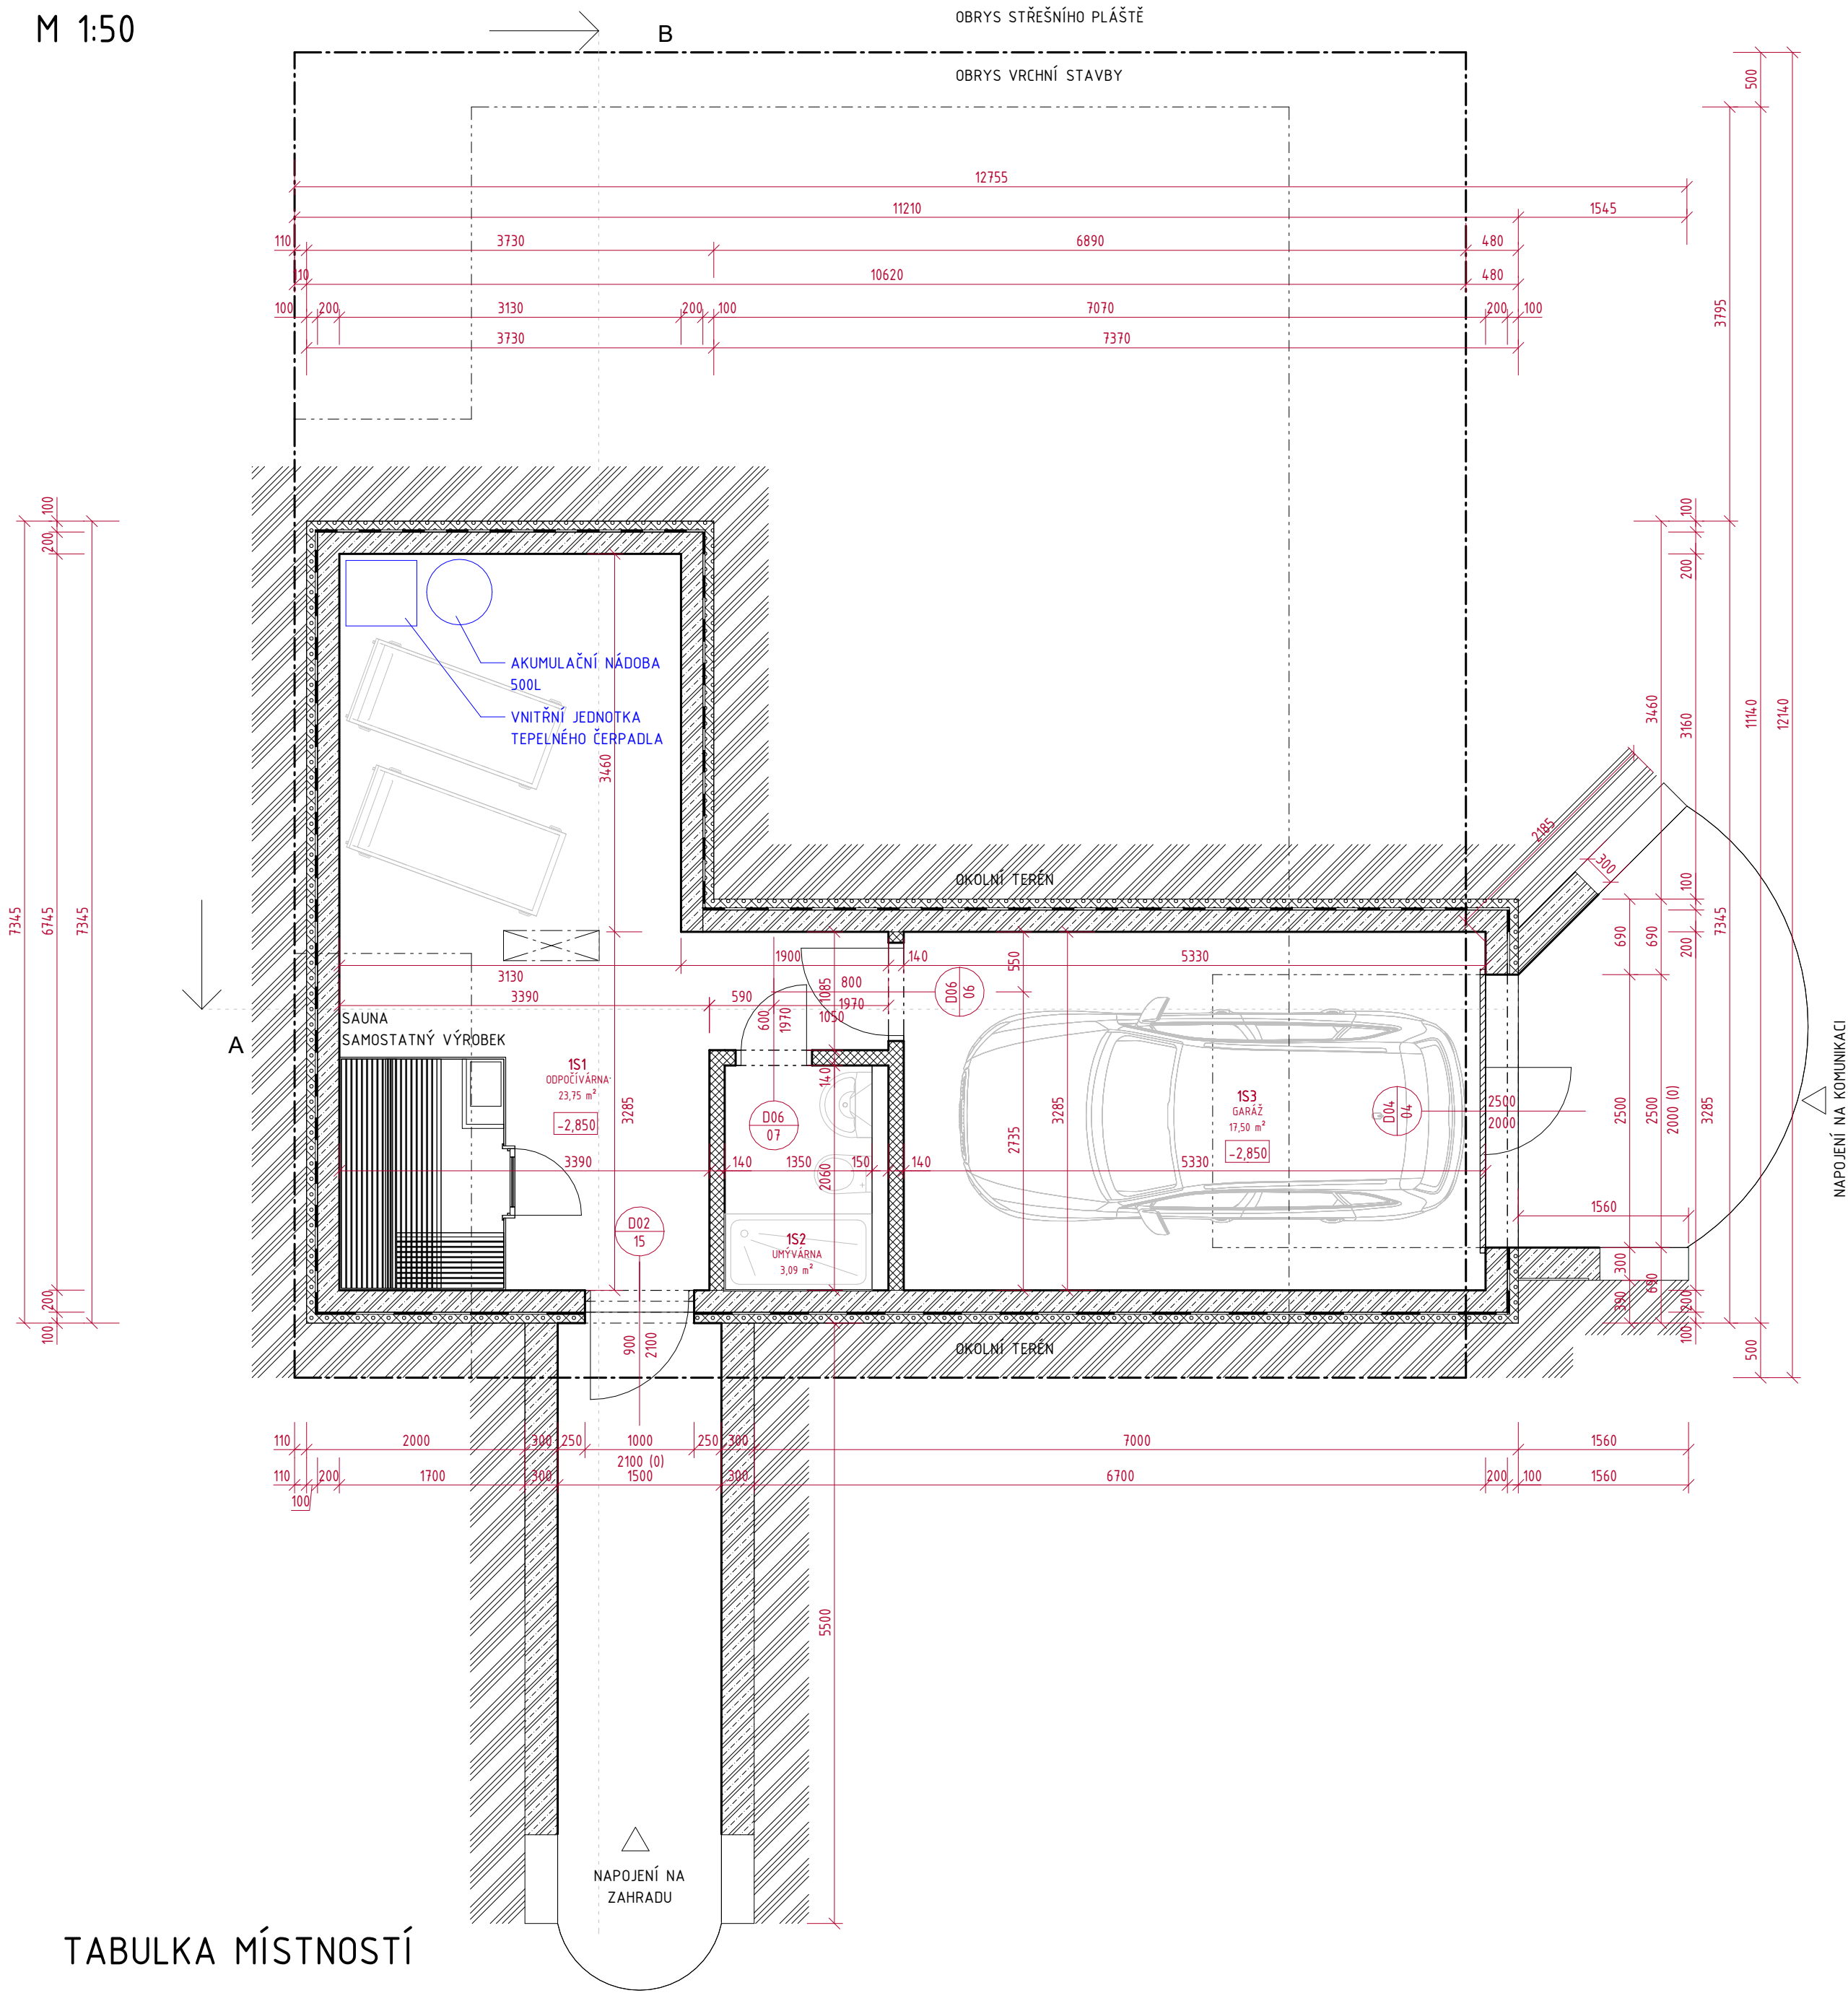


TABULKA MÍSTNOSTÍ

| ČÍSLO | NÁZEV       | PLOCHA   | PODLAHA          | STĚNY             | STROP             |
|-------|-------------|----------|------------------|-------------------|-------------------|
| 1S1   | ODPOČÍVÁRNA | 23,75 m² | KERAMICKÁ DLAŽBA | MONOLITICKÝ BETON | MONOLITICKÝ BETON |
| 1S2   | UMÝVÁRNA    | 3,09 m²  | KERAMICKÁ DLAŽBA | MONOLITICKÝ BETON | MONOLITICKÝ BETON |
| 1S3   | GARÁŽ       | 17,50 m² | EPOXIDOVÝ NÁTĚR  | MONOLITICKÝ BETON | MONOLITICKÝ BETON |

LEGENDA HMOT A MATERIÁLU

- OBVODOVÉ A VNITŘNÍ NOSNÉ KONSTRUKCE  
DŘEVĚNÉ PANELY Z KŘÍŽEM LEPENÉHO DŘEVA
- VNITŘNÍ DĚLÍČÍ KONSTRUKCE  
DŘEVĚNÉ PANELY Z KŘÍŽEM LEPENÉHO DŘEVA
- VNITŘNÍ DĚLÍČÍ ZDIVO  
CIHELNÉ BLOKY NEZNÁMÉHO TYPU A PEVNOSTI
- ŽELEZOBETONOVÉ STĚNY A NOSNÉ PRVKY  
TŘÍDA BETONU A OCELE VIZ. ČÁST D.1.2
- ARMOVANÉ DESKY A STĚNY Z PROSTÉHO BETONU  
TŘÍDA BETONU A OCELE VIZ. ČÁST D.1.2
- TEPELNÁ IZOLACE - PODZEMNÍ  
DESKY NA BÁZI XPS
- TEPELNÁ IZOLACE - FASÁDA  
DESKY NA BÁZI MW
- TEPELNÁ IZOLACE - PODLAHA  
DESKY NA BÁZI EPS

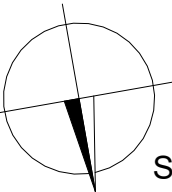

POZNÁMKA

ROZMĚRY KONSTRUKCÍ JSOU KÓTOVÁNY BEZ FINÁLNÍCH VNITŘNÍCH POVRCHOVÝCH ÚPRAV (OMÍTKY).

ROZMĚRY JSOU POUZE ORIENTAČNÍ, JE NUTNÉ OVĚŘIT PŘÍMO NA STAVBĚ.

POLOHY PROSTUPŮ A VÝVRTŮ JE TŘEBA KOORDINOVAT S PROFESEMI, KTERÉ JSOU DÍLČÍ SOUČÁSTÍ TĚTO DOKUMENTACE.

TATO DOKUMENTACE JE ZPRACOVÁNA VE STUPNI PRO SPOLEČNÉ POVOLENÍ (DUR+SP) DLE VYHLÁŠKY č. 499/2006 VE ZNĚNÍ POZDĚJŠÍCH NOVEL.


NEJEDNÁ SE O PROVÁDĚCÍ DOKUMENTACI - KOORDINACE PROFESÍ, VYPRACOVÁNÍ DETAILŮ STAVBY, PROJEKTU INTERIÉRU, PODROBNÝCH TEPELNĚ-TECHNICKÝCH VÝPOČTŮ, VÝKAZŮ PSV ATD. NEBYLO PŘEDMĚTEM TĚTO DOKUMENTACE.

PŘED ZAHÁJENÍM STAVBY MUSÍ BÝT VYPRACOVÁNA PROVÁDĚCÍ DOKUMENTACE.

OSAZENÍ DO TERÉNU: 1NP = 0,000 = 766,750 m.n.m VÝŠKOVÝ SYSTÉM BALTSKÝ - PO VYROVNÁNÍ ( BPV )

|                                                    |                                                              |            |                    |
|----------------------------------------------------|--------------------------------------------------------------|------------|--------------------|
| HLAVNÍ INŽENÝR:                                    | Ing. ONDŘEJ DOŠLÍK                                           | NAKRESLIL: | Ing. ONDŘEJ DOŠLÍK |
| KONTROLOVAL:                                       | Ing. PATRIK PLUSKAL                                          |            |                    |
| STAVEBNÍK:                                         | SJM Ing. JIŘÍ HAVRAN a JINDŘIŠKA HAVRANOVÁ                   |            |                    |
| MÍSTO STAVBY:                                      | p.č. 750/9 Staré Město [541079] Hynčice pod Sušinou [653926] |            |                    |
| STAVBA PRO RODINNOU REKREACI - HYNČICE POD SUŠINOU |                                                              |            |                    |
| STAVEBNÍ OBJEKT:                                   | STAVBA PRO RODINNOU REKREACI - HYNČICE POD SUŠINOU           | FORMÁT:    | 6 A4               |
| ČÁST:                                              | D.1.1 ARCHITEKTONICKO- STAVEBNÍ ŘEŠENÍ                       | DATUM:     | ZIMA 2022          |
| NÁZEV VÝKRESU:                                     | PŮDORYS 1. PODZEMNÍHO PODLAŽÍ                                | STUPEŇ:    | DSP                |
|                                                    |                                                              | MĚŘÍTKO:   | 1:50               |
|                                                    |                                                              | VÝKRES:    | 105                |

PŘÍČNÝ ŘEZ OBJEKTEM - A  
M 1:50

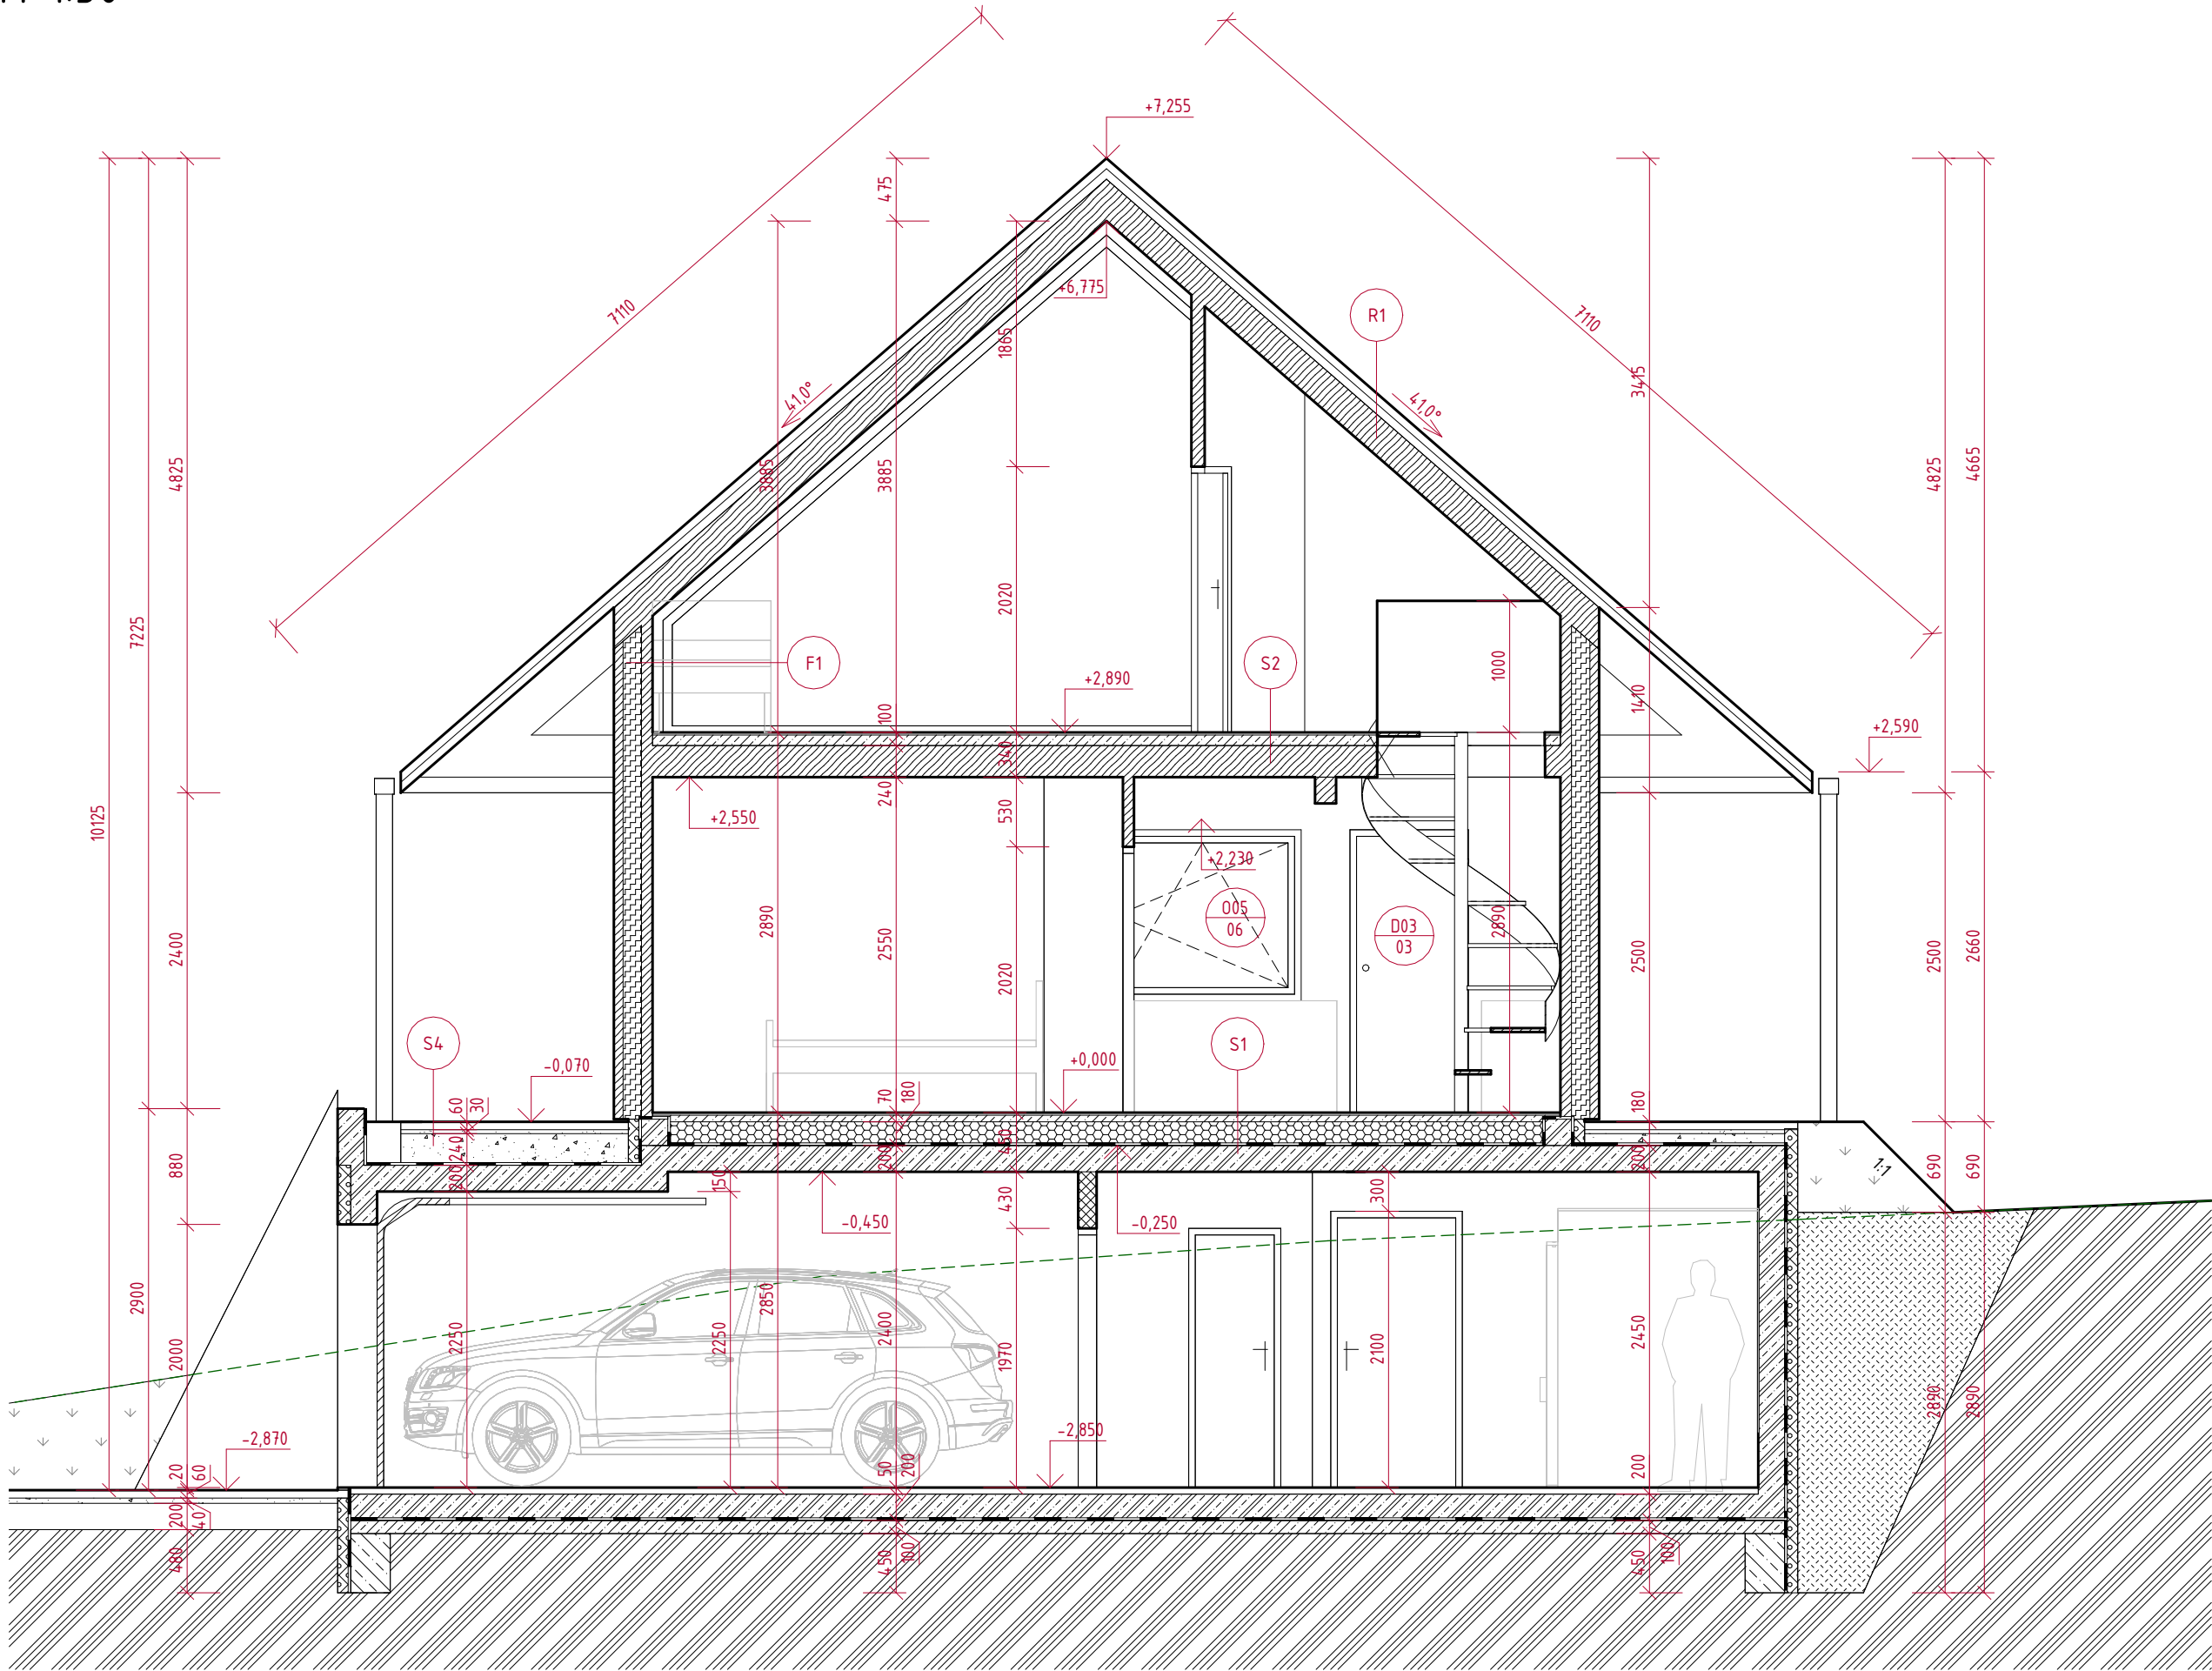

LEGENDA HMOT A MATERIÁLU

- OBVODOVÉ A VNITŘNÍ NOSNÉ KONSTRUKCE  
DŘEVĚNÉ PANELY Z KŘÍŽEM LEPENÉHO DŘEVA
- VNITŘNÍ DĚLÍČÍ KONSTRUKCE  
DŘEVĚNÉ PANELY Z KŘÍŽEM LEPENÉHO DŘEVA
- VNITŘNÍ DĚLÍČÍ ZDIVO  
CIHELNÉ BLOKY NEZNÁMÉHO TYPU A PEVNOSTI
- ŽELEZOBETONOVÉ STĚNY A NOSNÉ PRVKY  
TRÍDA BETONU A OCELE VIZ. ČÁST D.1.2
- ARMOVANÉ DESKY A STĚNY Z PROSTÉHO BETONU  
TRÍDA BETONU A OCELE VIZ. ČÁST D.1.2
- TEPELNÁ IZOLACE – PODZEMNÍ  
DESKY NA BÁZI XPS
- TEPELNÁ IZOLACE – FASÁDA  
DESKY NA BÁZI MW
- TEPELNÁ IZOLACE – PODLAHA  
DESKY NA BÁZI EPS

POZNÁMKA

ROZMĚRY KONSTRUKCÍ JSOU KÓTOVÁNY BEZ FINÁLNÍCH VNITŘNÍCH POVRCHOVÝCH ÚPRAV (OMÍTKY).

ROZMĚRY JSOU POUZE ORIENTAČNÍ, JE NUTNÉ OVĚŘIT PŘÍMO NA STAVBĚ.

POLOHY PROSTUPŮ A VÝVRTŮ JE TŘEBA KOORDINOVAT S PROFESEMI, KTERÉ JSOU DÍLČÍ SOUČÁSTÍ TÉTO DOKUMENTACE.

TATO DOKUMENTACE JE ZPRACOVÁNA VE STUPNI PRO SPOLEČNÉ POVOLENÍ (DUR+SP) DLE VYHLÁŠKY č. 499/2006 VE ZNĚNÍ POZDĚJŠÍCH NOVEL.

NEJEDNÁ SE O PROVÁDĚCÍ DOKUMENTACI – KOORDINACE PROFESÍ, VYPRACOVÁNÍ DETAILŮ STAVBY, PROJEKTU INTERIÉRU, PODROBNÝCH TEPELNĚ-TECHNICKÝCH VÝPOČTŮ, VÝKAZŮ PSV A.T.D. NEBYLO PŘEDMĚTEM TÉTO DOKUMENTACE.

PŘED ZAHÁJENÍM STAVBY MUSÍ BÝT VYPRACOVÁNA PROVÁDĚCÍ DOKUMENTACE.

LEGENDA SKLADEB

- S1** ZATEPLENÁ PODLAHA NA TERÉNU

  - 20MM POCHOZÍ VRSTVA
  - 50MM ANHYDRITOVÁ MAZANINA
  - 180MM TEPELNÁ IZOLACE NA BÁZI EPS
  - 200MM ŽELEZOBETONOVÁ NOSNÁ DESKA
  - 4MM HYDROIZOLAČNÍ SOUVRSTVÍ NA BÁZI ASFALTOVÝCH PÁSŮ
  - 200MM ŽELEZOBETONOVÁ DESKA
  - 15MM VÁPENNÁ OMÍTKA
- S2** STROP NAD 1NP

  - 20MM POCHOZÍ VRSTVA
  - 80MM ANHYDRITOVÁ MAZANINA
  - 240MM STROPNÍ DESKA NA BÁZI CLT DŘEVA
- S3** TERASA

  - 50MM PŘÍRODNÍ ŠTÍPANÝ KÁMEN
  - 30MM KLADECÍ PÍSEK 4-8
  - 150MM ŠTERKODRŤ 0-63
  - 150MM NÁSYP HUTNĚNÉ ZEMINY
- S4** STROP NAD 1S

  - 50MM PŘÍRODNÍ ŠTÍPANÝ KÁMEN
  - 30MM KLADECÍ PÍSEK 4-8
  - 150MM ŠTERKODRŤ 0-63
  - 150MM TEPELNÁ IZOLACE NA BÁZI XPS
  - 150MM ŽELEZOBETONOVÁ DESKA
- F1** OBVODOVÁ STĚNA


  - 30MM MODŘÍNOVÁ PRKNA
  - 40MM VĚTRANÁ MEZERA + ROŠT + DIF.
  - 140MM TEPELNÁ IZOLACE Z MW
  - 84MM DESKA NA BÁZI CLT ŘEZIVA
- R1** ŠÍKMÁ STŘECHA

  - 1MM STŘEŠNÍ KRYTINA - HLINÍKOVÉ ŠABLONY
  - 30MM BEDNĚNÍ
  - 40MM KONTRALATĚ
  - 60MM TEPELNÁ IZOLACE NA BÁZI PUR/PIR
  - 240MM STŘEŠNÍ DESKA NA BÁZI CLT DŘEVA

OSAZENÍ DO TERÉNU: 1NP = 0,000 = 766,750 m.n.m VÝŠKOVÝ SYSTÉM BALTSKÝ – PO VYROVNÁNÍ ( BPV )

|                                                    |                                                              |            |                    |
|----------------------------------------------------|--------------------------------------------------------------|------------|--------------------|
| HLAVNÍ INŽENÝR:                                    | Ing. ONDŘEJ DOŠLÍK                                           | NAKRESLIL: | Ing. ONDŘEJ DOŠLÍK |
| KONTROLOVAL:                                       | Ing. PATRIK PLUSKAL                                          |            |                    |
| STAVEBNÍK:                                         | SJM Ing. JIŘÍ HAVRAN a JINDŘISKA HAVRANOVÁ                   |            |                    |
| MÍSTO STAVBY:                                      | p.č. 750/9 Staré Město [541079] Hynčice pod Sušinou [653926] |            |                    |
| STAVBA PRO RODINNOU REKREACI – HYNČICE POD SUŠINOU |                                                              |            |                    |
| STAVEBNÍ OBJEKT:                                   | STAVBA PRO RODINNOU REKREACI – HYNČICE POD SUŠINOU           | FORMÁT:    | 6 A4               |
| ČÁST:                                              | D.1.1 ARCHITECTONICKO- STAVEBNÍ ŘEŠENÍ                       | DATUM:     | ZIMA 2022          |
| NÁZEV VÝKRESU:                                     | PŘÍČNÝ ŘEZ OBJEKTEM – A                                      | STUPEŇ:    | DSP                |
|                                                    |                                                              | MĚŘÍTKO:   | VÝKRES: 1:50 106   |

PODÉLNÝ ŘEZ OBJEKTEM - B  
M 1:50

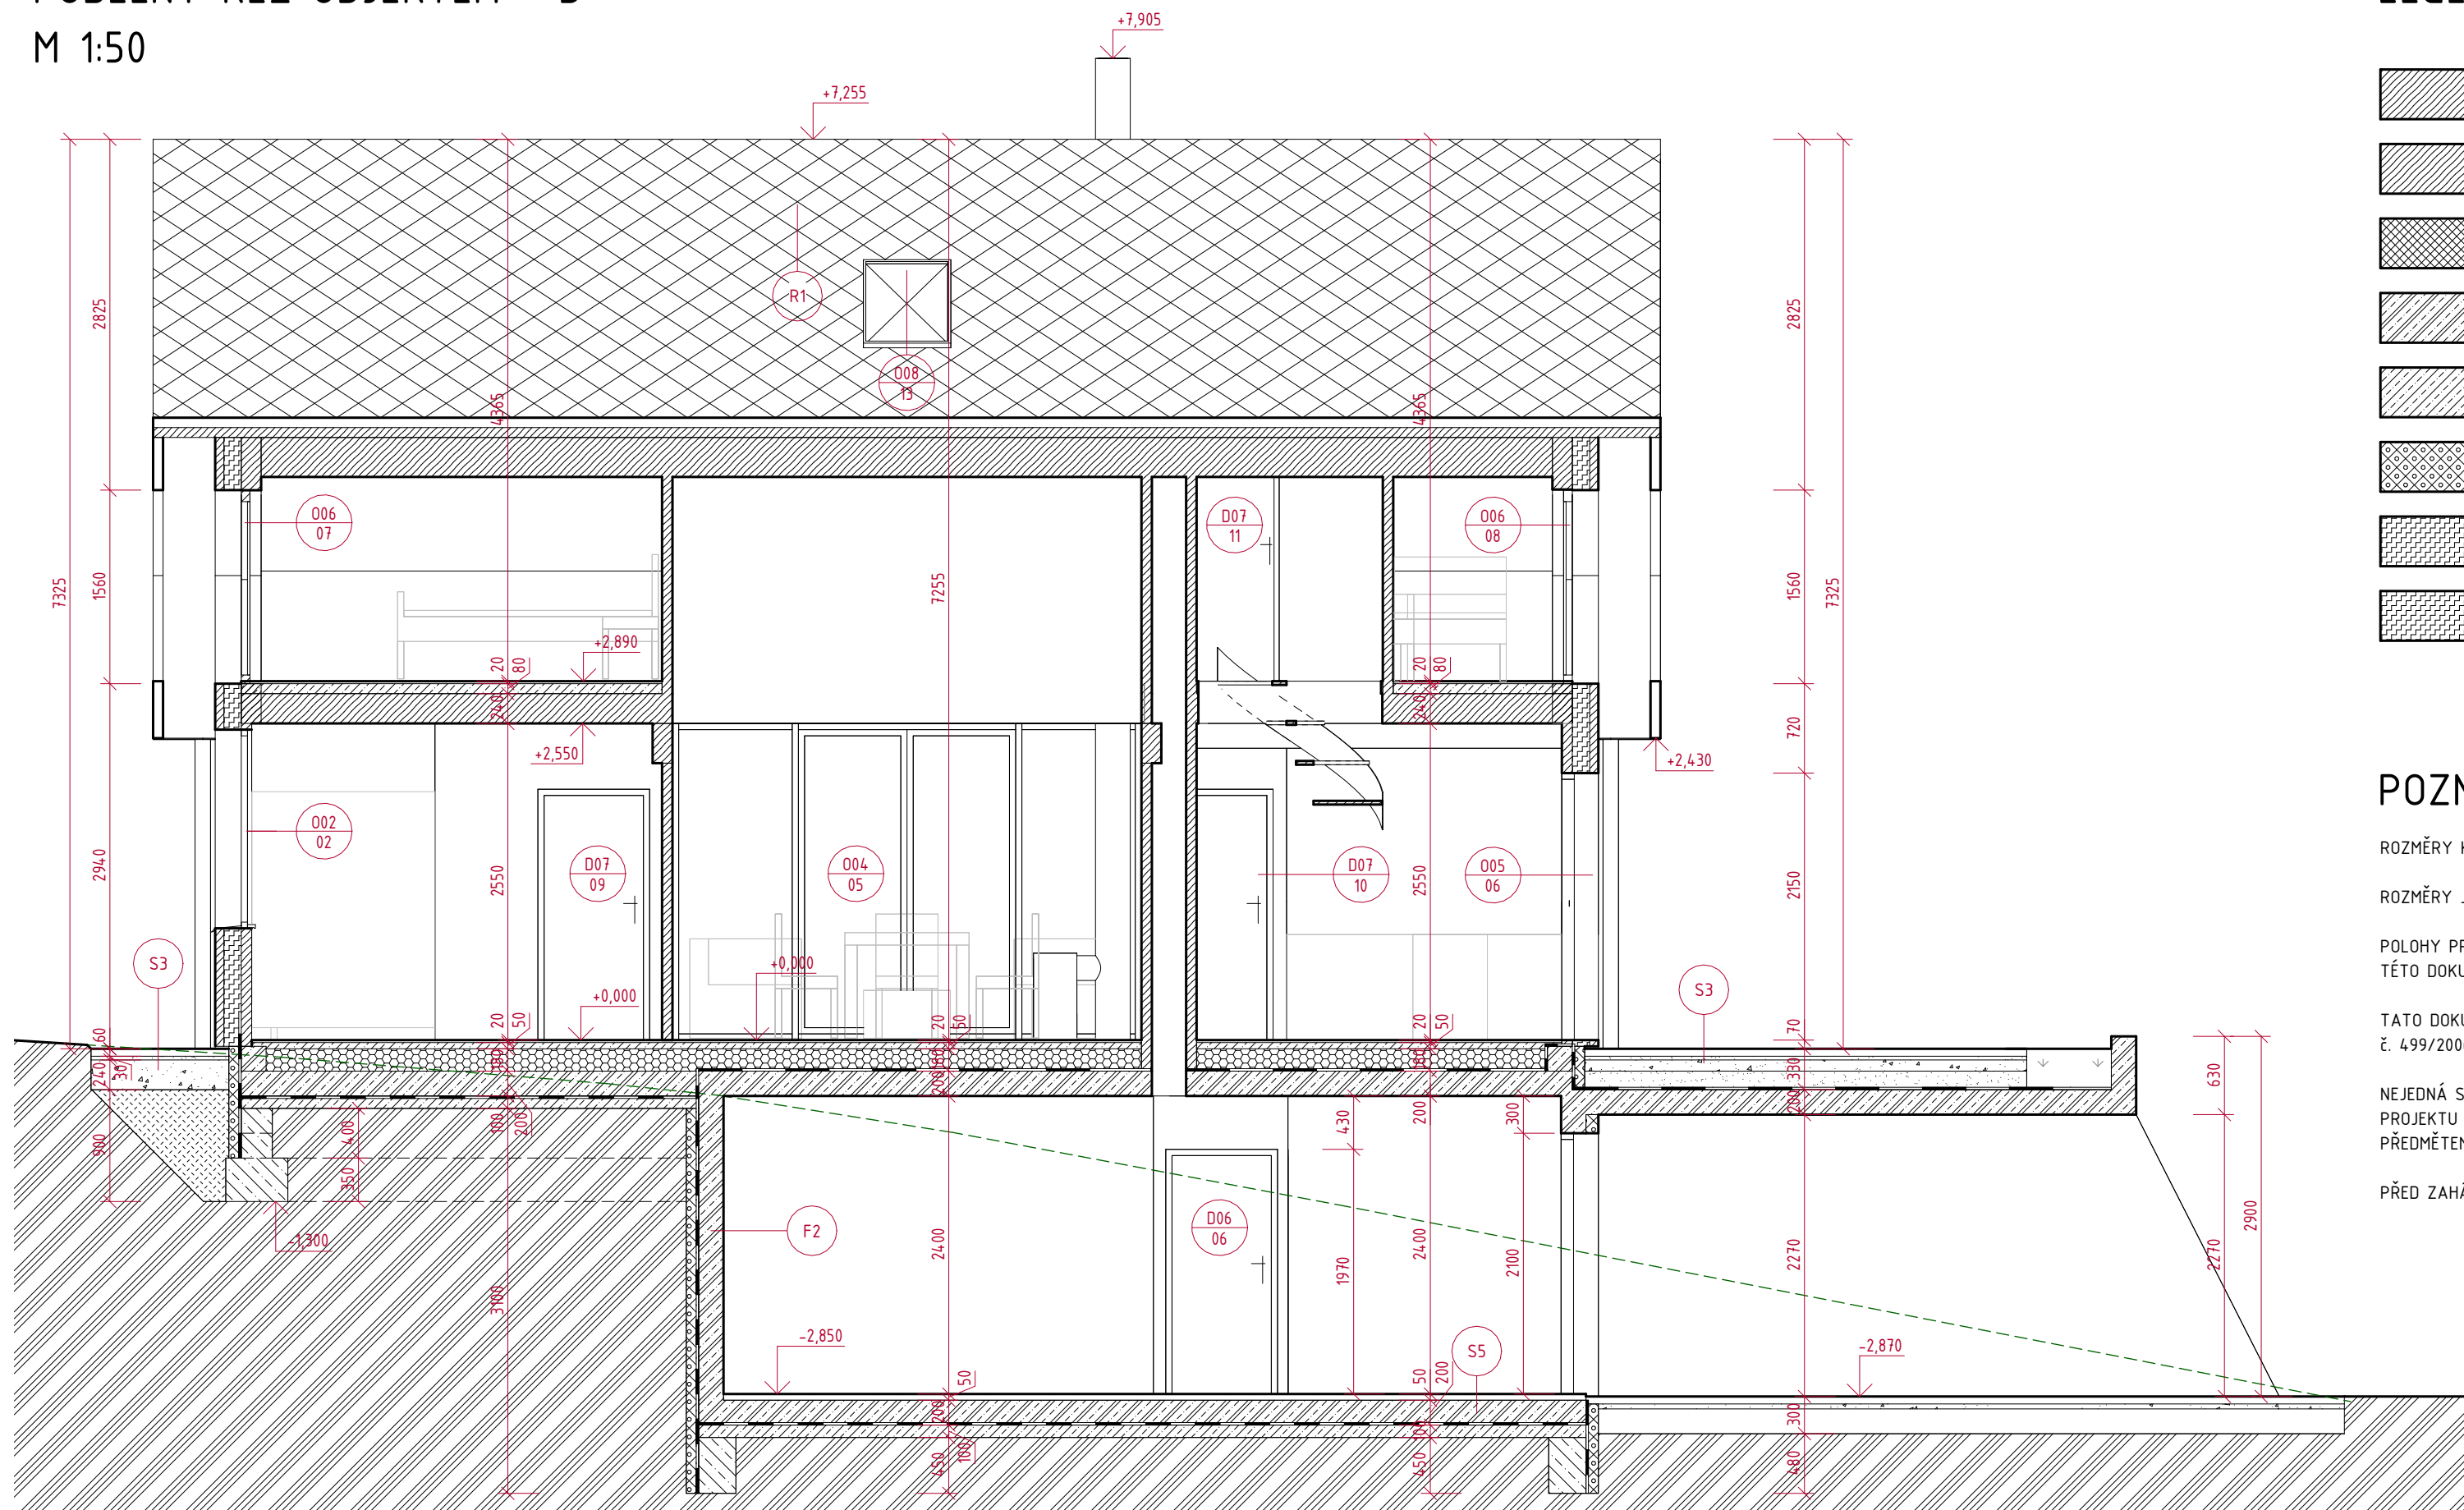

## LEGENDA HMOT A MATERIÁLU

OBVODOVÉ A VNITŘNÍ NOSNÉ KONSTRUKCE  
DŘEVĚNÉ PANELE Z KŘÍŽEM LEPENÉHO DŘEVA

VNITŘNÍ DĚLÍCÍ KONSTRUKCE  
DŘEVĚNÉ PANELE Z KŘÍŽEM LEPENÉHO DŘEVA

VNITŘNÍ DĚLÍCÍ ZDIVO  
CIHELNÉ BLOKY NEZNÁMÉHO TYPU A PEVNOSTI

ŽELEZOBETONOVÉ STĚNY A NOSNÉ PRVKY  
TRÍDA BETONU A OCELE VIZ. ČÁST D.12

ARMOVANÉ DESKY A STĚNY Z PROSTÉHO BETONU  
TRÍDA BETONU A OCELE VIZ. ČÁST D.12

TEPELNÁ IZOLACE - PODZEMNÍ  
DESKY NA BÁZI XPS

TEPELNÁ IZOLACE - FASÁDA  
DESKY NA BÁZI MW

TEPELNÁ IZOLACE - PODLAHA  
DESKY NA BÁZI EPS

## POZNÁMKA

ROZMĚRY KONSTRUKCÍ JSOU KÓTOVÁNY BEZ FINÁLNÍCH VNITŘNÍCH POVRCHOVÝCH ÚPRAV (OMÍTKY).

ROZMĚRY JSOU POUZE ORIENTAČNÍ, JE NUTNÉ OVĚŘIT PŘÍMO NA STAVBĚ.

POLOHY PROSTUPŮ A VÝVRTŮ JE TŘEBA KOORDINOVAT S PROFESEMI, KTERÉ JSOU DÍLČÍ SOUČÁSTÍ TÉTO DOKUMENTACE.

TATO DOKUMENTACE JE ZPRACOVÁNA VE STUPNI PRO SPOLEČNÉ POVOLENÍ (DUR+SP) DLE VYHLÁŠKY  
Č. 499/2006 VE ZNĚNÍ POZDĚJŠÍCH NOVEL.

NEJEDNÁ SE O PROVÁDĚCÍ DOKUMENTACI - KOORDINACE PROFESÍ, VYPRACOVÁNÍ DETAILŮ STAVBY, PROJEKTU INTERIÉRU, PODROBNÝCH TEPELNĚ-TECHNICKÝCH VÝPOČTŮ, VÝKAZŮ PSV ATD. NEBYLO PŘEDMĚTEM TÉTO DOKUMENTACE.

PŘED ZAHÁJENÍM STAVBY MUSÍ BÝT VYPRACOVÁNA PROVÁDĚČÍ DOKUMENTACE.


## LEGENDA SKLADEB

|       |                              |       |                                                  |       |                                     |
|-------|------------------------------|-------|--------------------------------------------------|-------|-------------------------------------|
| F1    | OBVODOVÁ STĚNA               | F2    | OBVODOVÁ STĚNA - PODZEMÍ                         | S2    | STROP NAD 1NP                       |
| 30MM  | MODŘINOVÁ PRKNA              | 80MM  | TEPELNÁ IZOLACE NA BÁZI EPS                      | 20MM  | POCHOZÍ VRSTVA                      |
| 40MM  | VĚTRANÁ MEZERA + ROŠT + DIF. | 300MM | NOSNÁ STĚNA Z ŽELEZOBETONU                       | 80MM  | ANHYDRITOVÁ MAZANINA                |
| 140MM | TEPELNÁ IZOLACE Z MW         |       |                                                  | 240MM | STROPNÍ DESKA NA BÁZI CLT D ŘEVA    |
| 84MM  | DESKA NA BÁZI CLT ŘEZIVA     |       |                                                  |       |                                     |
| S3    | TERASA                       | S5    | PODLAHA NA TERÉNU 1S                             | R1    | ŠIKMÁ STŘECHA                       |
| 50MM  | PŘÍRODNÍ ŠTÍPANÝ KÁMEN       | 20MM  | POCHOZÍ VRSTVA                                   | 1MM   | STŘEŠNÍ KRYTINA - HLINÍKOVÉ ŠABLONY |
| 30MM  | KLADECÍ PÍSEK 4-8            | 30MM  | SAMONIVELČNÍ ŠTĚRKA                              | 30MM  | BEDNĚNÍ                             |
| 150MM | ŠTERKODRŤ 0-63               | 200MM | ŽELEZOBETONOVÁ NOSNÁ DESKA                       | 40MM  | KONTRALATĚ                          |
| 150MM | NÁSYP HUTNĚNÉ ZEMINY         | 4MM   | HYDROIZOLAČNÍ SOUVRSTVÍ NA BÁZI ASFALTOVÝCH PÁŠŮ | 60MM  | TEPELNÁ IZOLACE NA BÁZI PUR/PIR     |
|       |                              | 100MM | BETONOVÁ MAZANINA                                | 240MM | STŘEŠNÍ DESKA NA BÁZI CLT DŘEVA     |
|       |                              | 100MM | HUTNĚNÁ ŠTERKODRŤ 0-63                           |       |                                     |


OSAZENÍ DO TERÉNU: 1NP = 0,000 = 766,750 m.n.m VÝŠKOVÝ SYSTÉM BALTSKÝ - PO VYROVNÁNÍ ( BPV )

|                                                    |                                                              |            |                    |   |
|----------------------------------------------------|--------------------------------------------------------------|------------|--------------------|---|
| HLAVNÍ INŽENÝR:                                    | Ing. ONDŘEJ DOŠLÍK                                           | NAKRESLIL: | Ing. ONDŘEJ DOŠLÍK |  <b>dslk.tech</b><br> Ing. Ondřej Došlík<br> +420 775 978 697<br> ondrej.doslik@gmail.com |
| KONTROLOVAL:                                       | Ing. PATRIK PLUSKAL                                          |            |                    |   |
| STAVEBNÍK:                                         | SJM Ing. JIŘÍ HAVRAN a JINDŘIŠKA HAVRANOVÁ                   |            |                    |   |
| MÍSTO STAVBY:                                      | p.č. 750/9 Staré Město [541079] Hynčice pod Sušinou [653926] |            |                    |   |
| STAVBA PRO RODINNOU REKREACI - HYNČICE POD SUŠINOU |                                                              |            |                    |   |
| STAVEBNÍ OBJEKT:                                   | STAVBA PRO RODINNOU REKREACI - HYNČICE POD SUŠINOU           |            | DATUM:             | ZIMA 2022   |
| ČÁST:                                              | D.1.1 ARCHITEKTONICKO - STAVEBNÍ ŘEŠENÍ                      |            | STUPEŇ:            | DSP   |
| NÁZEV VÝKRESU:                                     | PODÉLNÝ ŘEZ OBJEKTEM - B                                     |            | MĚŘÍTKO:           | 1:50   |
|                                                    |                                                              |            | VÝKRES:            | 107   |


JIŽNÍ POHLED  
M 1:100

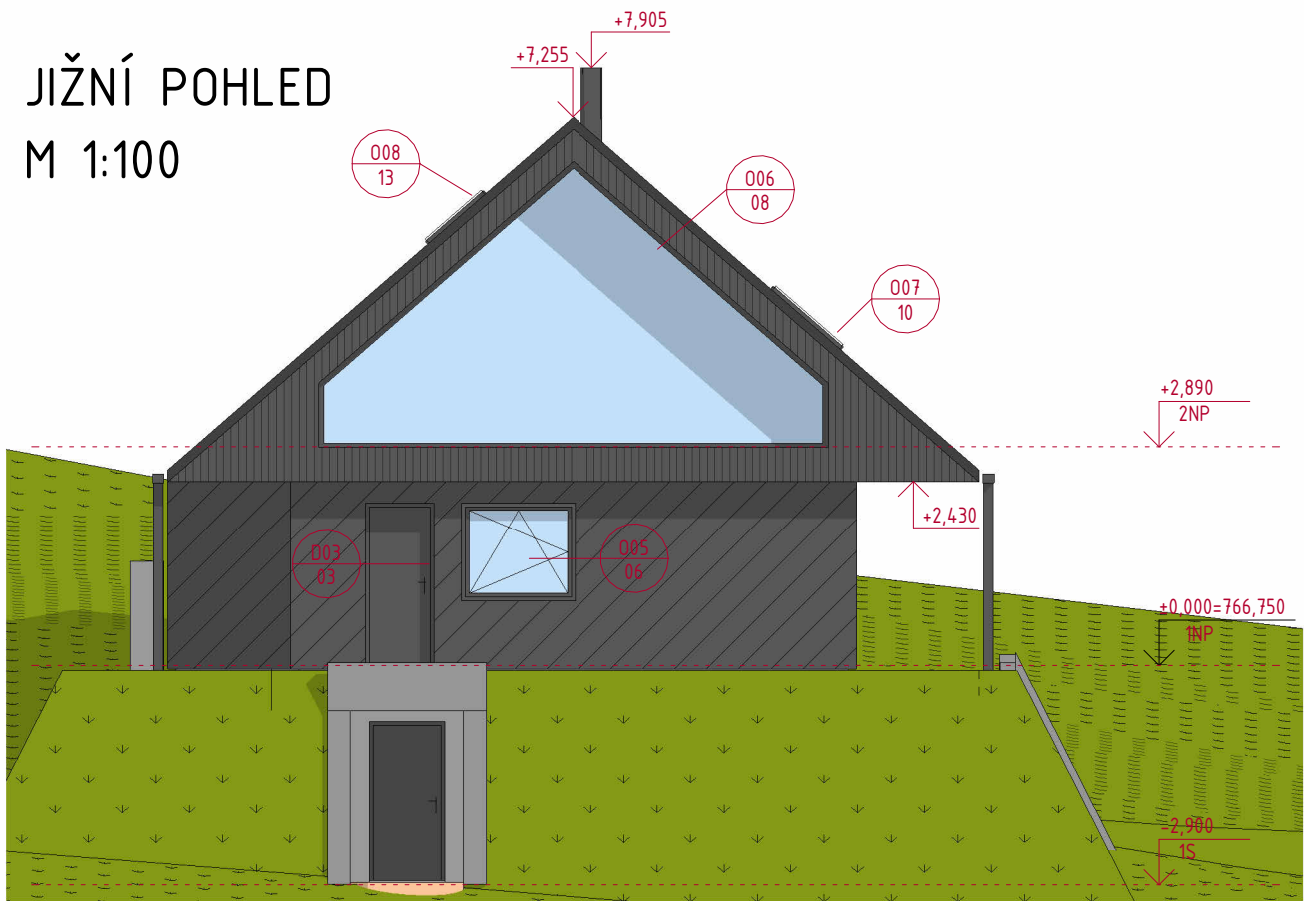


VÝCHODNÍ POHLED  
M 1:100

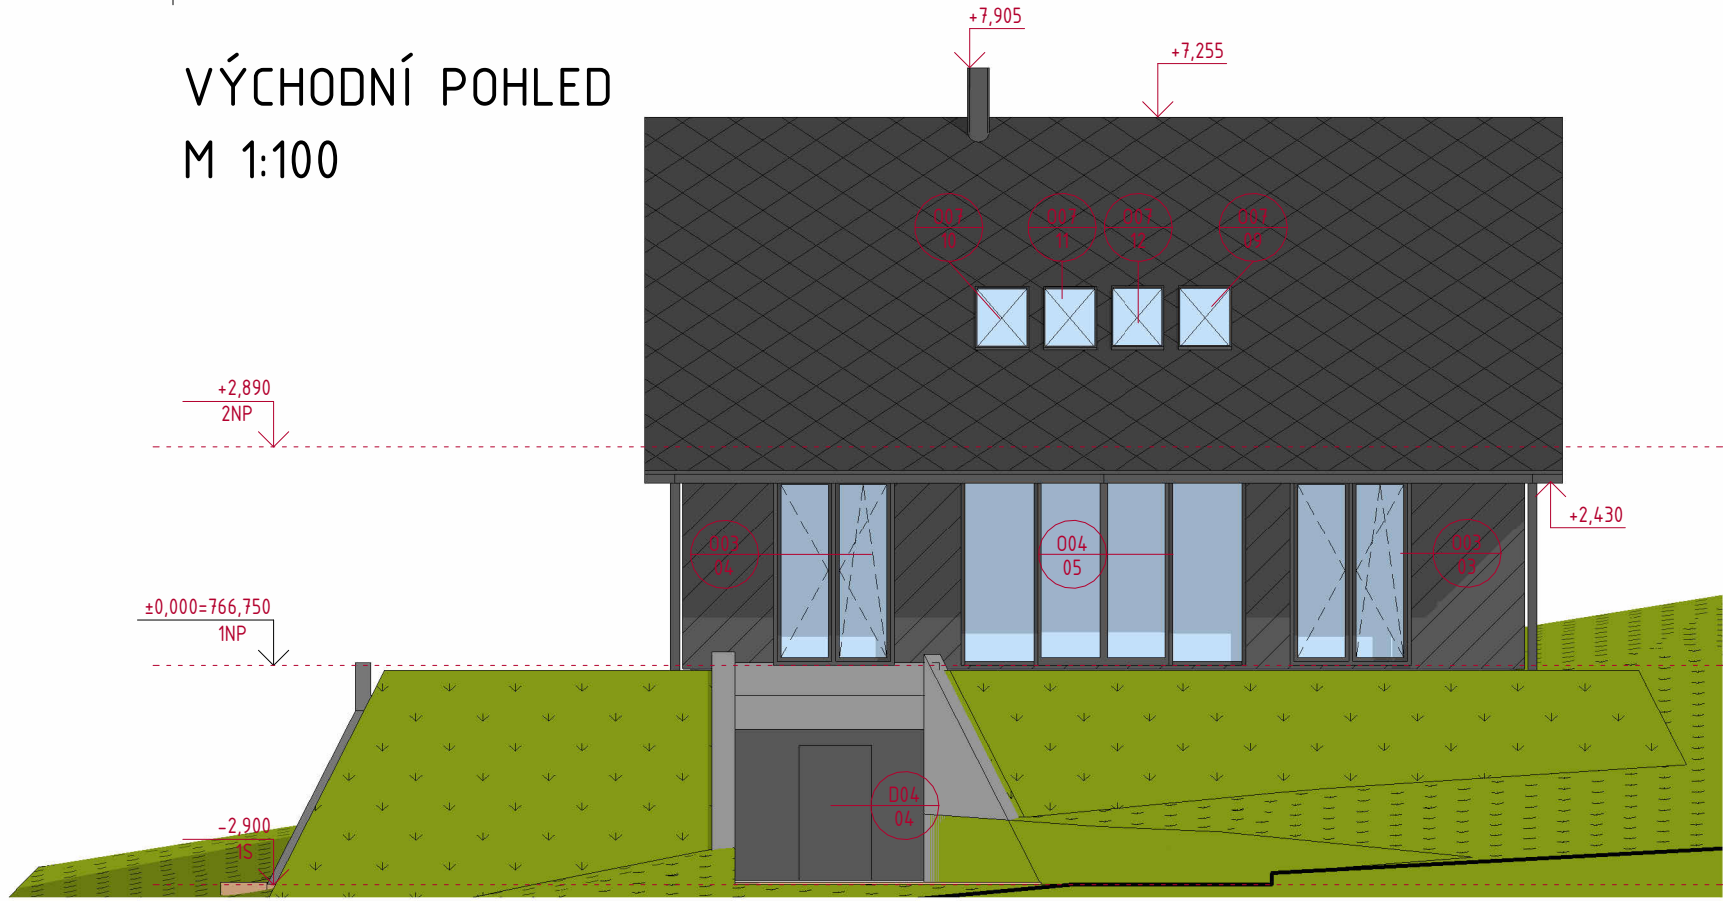

SEVERNÍ POHLED  
M 1:100

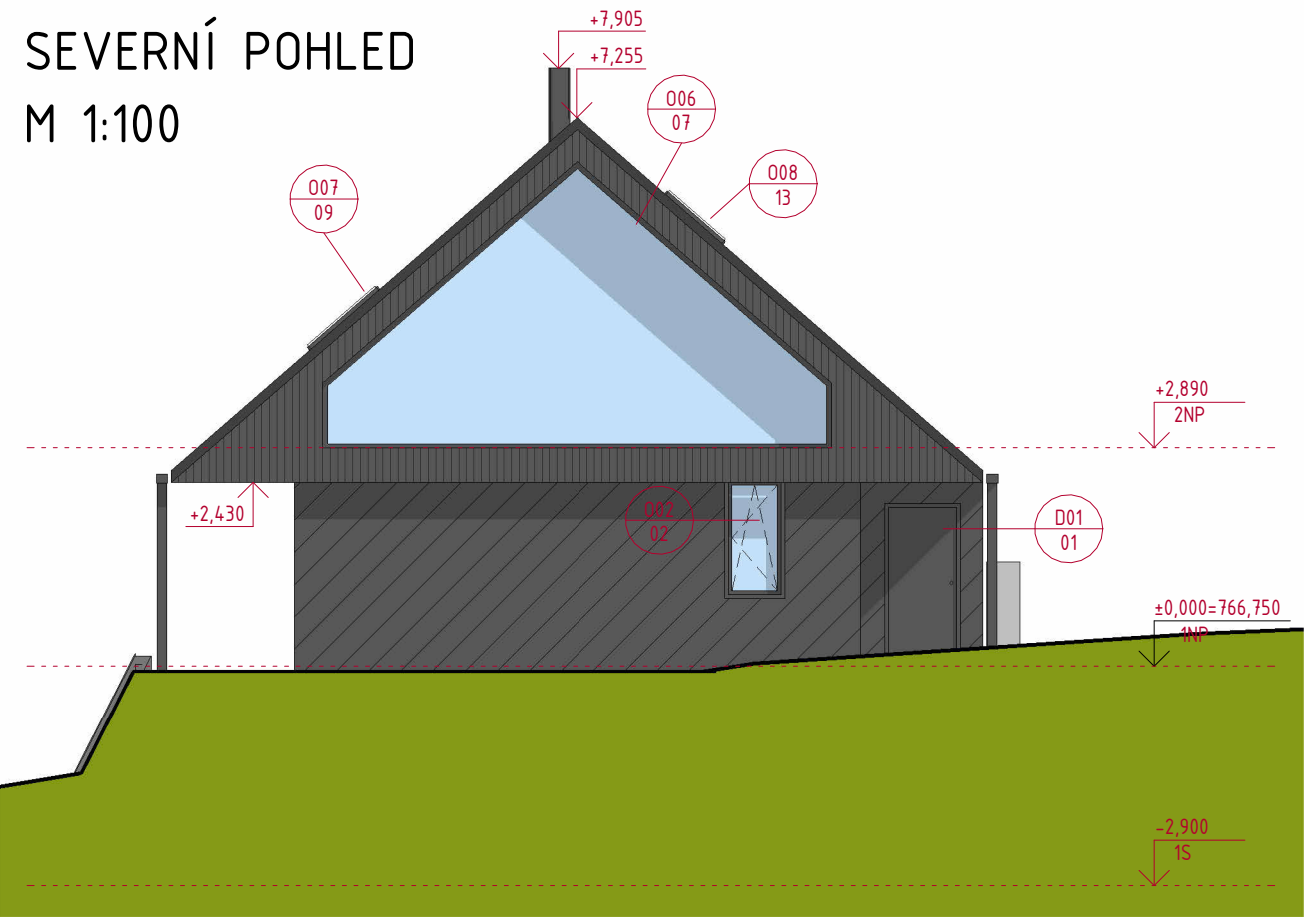

ZÁPADNÍ POHLED  
M 1:100

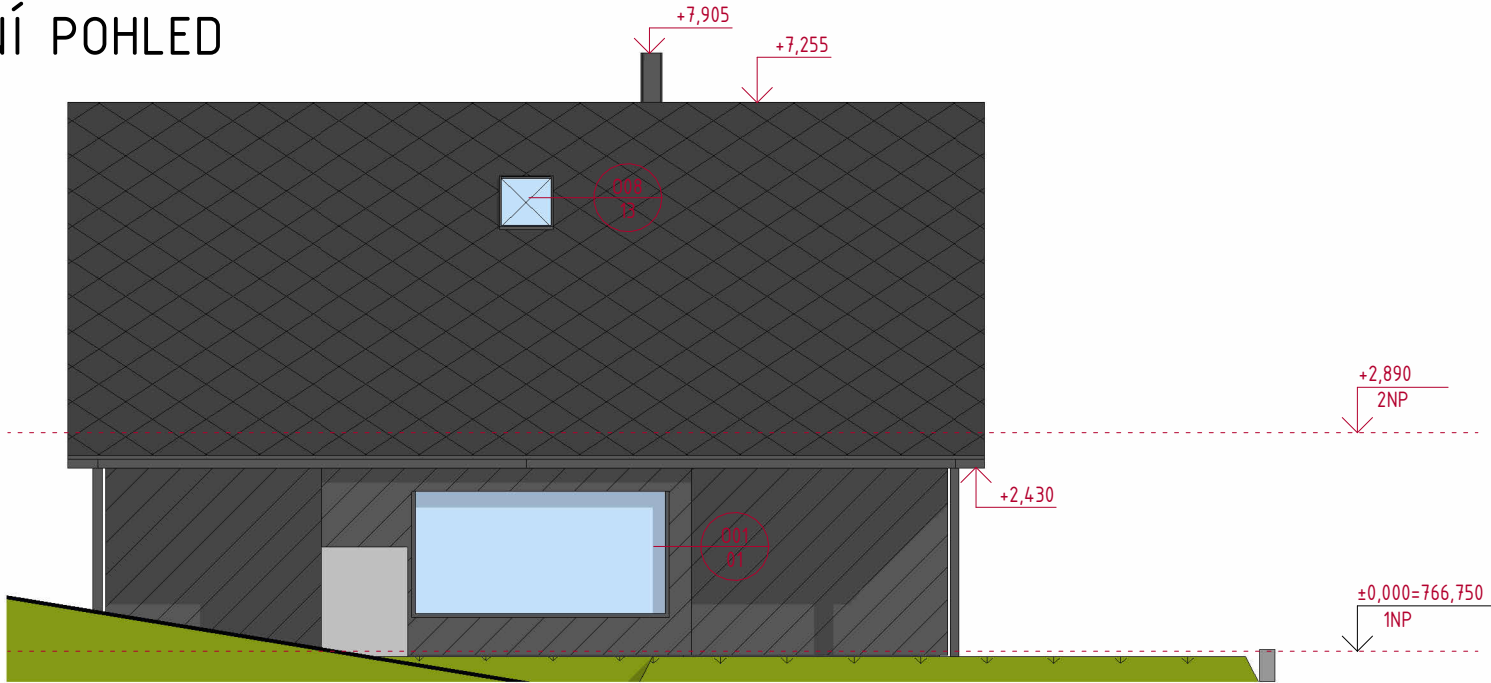

## LEGENDA MATERIÁLU

|  |                                                                  |  |                                                                |
|--|------------------------------------------------------------------|--|----------------------------------------------------------------|
|  | FASÁDA OBJEKTU<br>OPÁLENÉ MODŘÍNOVÉ PRKNA                        |  | FASÁDA OBJEKTU - PODZEMNÍ<br>POHLEDOVÝ MONOLITICKÝ ŽELEZOBETON |
|  | PŘEDSAZENÁ TRELÁŽ FASÁDY<br>DŘEVĚNÉ HRANOLY Z MODŘÍNOVÉHO ŘEZIVA |  | STŘECHA<br>HLINÍKOVÉ ŠABLONY                                   |

|                                                    |                                                              |            |                      |
|----------------------------------------------------|--------------------------------------------------------------|------------|----------------------|
| HLAVNÍ INŽENÝR:                                    | Ing. ONDŘEJ DOŠLÍK                                           | NAKRESLIL: | Ing. ONDŘEJ DOŠLÍK   |
| KONTROLOVAL:                                       | Ing. PATRIK PLUSKAL                                          |            |                      |
| STAVEBNÍK:                                         | SJM Ing. JIŘÍ HAVRAN a JINDŘIŠKA HAVRANOVÁ                   |            |                      |
| MÍSTO STAVBY:                                      | p.č. 750/9 Staré Město [541079] Hynčice pod Sušinou [653926] |            |                      |
| STAVBA PRO RODINNOU REKREACI - HYNČICE POD SUŠINOU |                                                              |            |                      |
| STAVEBNÍ OBJEKT:                                   | STAVBA PRO RODINNOU REKREACI - HYNČICE POD SUŠINOU           | FORMÁT:    | 2 A4                 |
| ČÁST:                                              | D.1.1 ARCHITEKTONICKO- STAVEBNÍ ŘEŠENÍ                       | DATUM:     | ZIMA 2022            |
| NÁZEV VÝKRESU:                                     | POHLEDY NA OBJEKT                                            | STUPĚŇ:    | DSP                  |
|                                                    |                                                              | MĚŘÍTKO:   | VÝKRES:<br>1:100 108 |



Ing. Ondřej Došlík  
+420 775 978 697  
ondrej.doslik@gmail.com