


DEMOLIČNÍ PRÁCE
POHLED OD ULICE ŠKRÉTOVA
M 1:100



NAVRHOVANÝ STAV
POHLED OD ULICE ŠKRÉTOVA
M 1:100

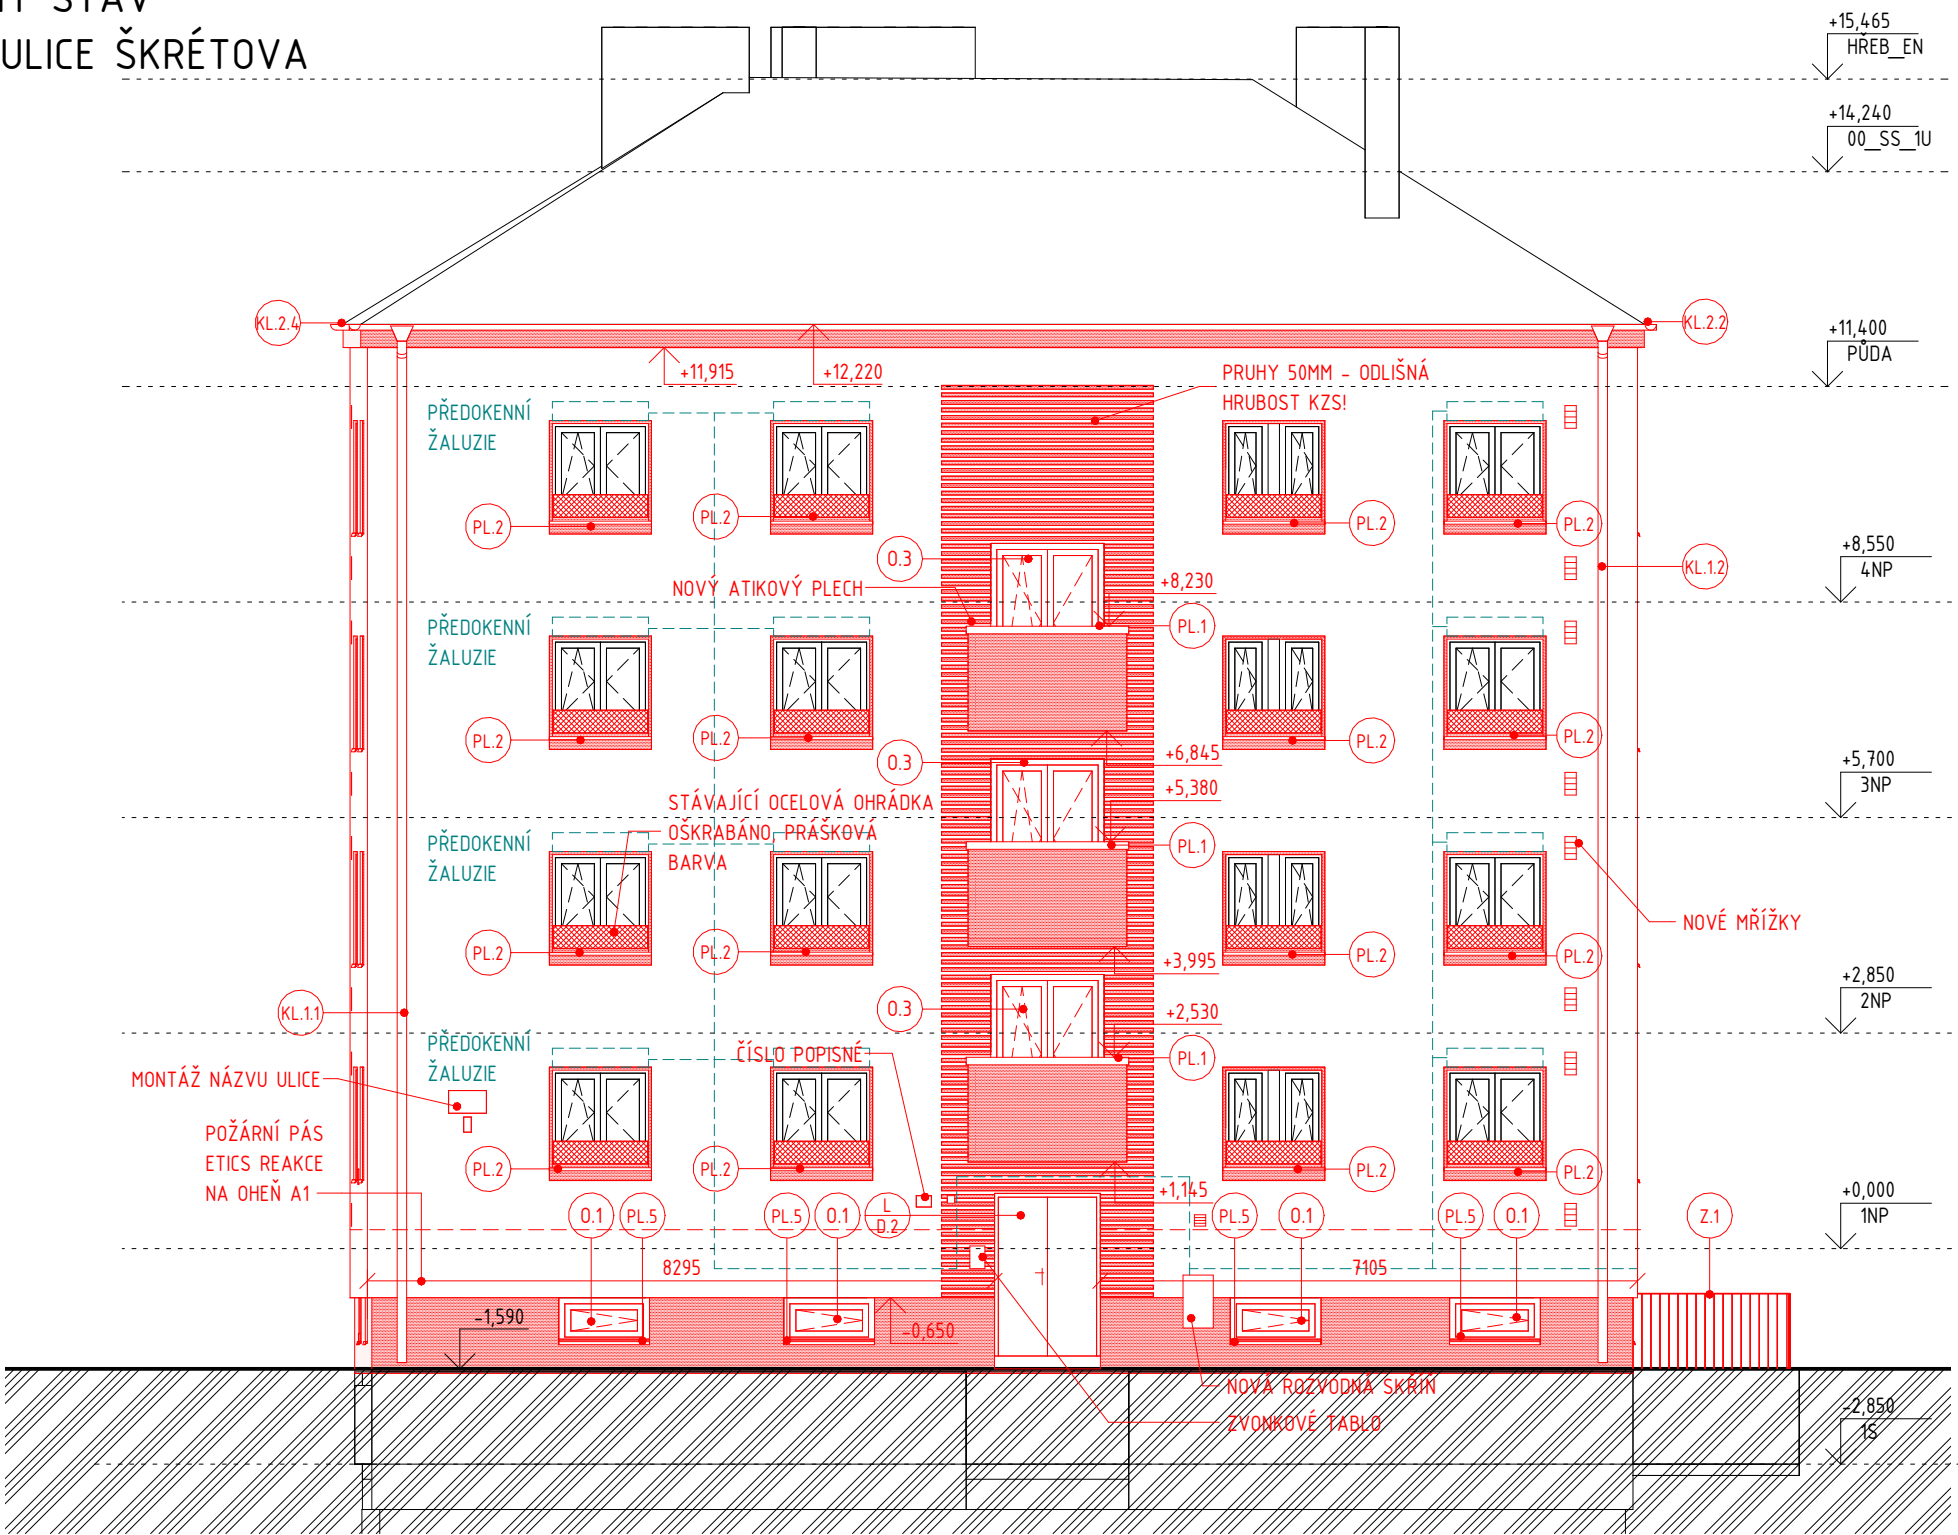

LEGENDA HMOT A MATERIÁLŮ

<div></div>	STÁVAJÍCÍ SVISLÉ KONSTRUKCE OBJEKTU PLNÉ PÁLENÉ CIHLY RŮZNÝCH TLOUŠTĚK	<div></div>	BOURANÉ KONSTRUKCE	<div></div>	NOVÉ KONSTRUKCE
-------------	--	-------------	--------------------	-------------	-----------------

POZNÁMKA

ROZMĚRY KONSTRUKCÍ JSOU KÓTOVÁNY BEZ FINÁLNÍCH VNITŘNÍCH POVRCHOVÝCH ÚPRAV (OMÍTKY).

GEODETICKÉ ZAMĚŘENÍ NEBYLO PŘEDMĚTEM OBJEDNÁVKY, ROZMĚRY JSOU POUZE ORIENTAČNÍ, JE NUTNÉ OVĚŘIT PŘÍMO NA STAVBĚ. PŘÍPADNÝ NESOULAD KONZULTOVAT S PROJEKTANTEM.

TATO DOKUMENTACE JE ZPRACOVÁNA VE STUPNI PRO STAVEBNÍ POVOLENÍ DLE VYHLÁŠKY č. 131/2024 Sb. VE ZNĚNÍ POZDĚJŠÍCH NOVEL.


NEJEDNÁ SE O PROVÁDĚCÍ DOKUMENTACI - KOORDINACE PROFESÍ, VYPRACOVÁNÍ DETAILŮ STAVBY, PROJEKTU INTERIÉRU, PODROBNÝCH TEPELNĚ-TECHNICKÝCH VÝPOČTŮ, VÝKAZŮ PSV ATD. NEBYLO PŘEDMĚTEM OBJEDNÁVKY A NENÍ SOUČÁSTÍ TĚTO DOKUMENTACE.

PŘED ZAHÁJENÍM STAVBY MUSÍ BÝT VYPRACOVÁNA PROVÁDĚCÍ DOKUMENTACE.


NA ZÁPADNÍ A JIŽNÍ FASÁDĚ BUDOU NASAZENY PŘEDOKENNÍ ŽALUZIE. ŽALUZIE BUDOU TVARU Z, ELEKTRICKY OVLÁDANÉ A ULOŽENÉ V PODOMÍTKOVÉM BOXU. KABELÁŽ PRO ROZVOD BUDE TAŽEN PO FASÁDĚ OBJEKTU. OVLÁDÁNÍ NA TLAČÍTKO PŘI OKNU.

HLAVNÍ INŽENÝR:	Ing. ONDŘEJ DOŠLÍK	NAKRESLIL:	Ing. ONDŘEJ DOŠLÍK
KONTROLOVAL:	Ing. PATRIK PLUSKAL		
STAVEBNÍK:	SPOLČENSTVÍ VLASTNÍKŮ JEDNOTEK ŠKRÉTOVA 841/1, OLOMOUČ		
MÍSTO STAVBY:	Škrétova 841/1, Olomouc, 779 00 p.č. st. 985, k.ú. Nová Ulice [710717], Olomouc [500496]		
STAVEBNÍ ÚPRAVY BYTOVÉHO DOMU ŠKRÉTOVA 841/1, OLOMOUČ			
STAVEBNÍ OBJEKT:	SO 01 - BYTOVÝ DŮM	FORMÁT:	4 x A4
ČÁST:	D.1.1 ARCHITEKTONICKO - STAVEBNÍ ŘEŠENÍ	DATUM:	LÉTO 2025
NÁZEV VÝKRESU:	ZÁKLADNÍ POHLEDY OD ULICE ŠKRÉTOVA	STUPĚŇ:	DSP
		MĚŘÍTKO:	VÝKRES: 1:100 D.1.1.2.3.01

DEMOLIČNÍ PRÁCE
POHLED ZE ZAHRADY
M 1:100

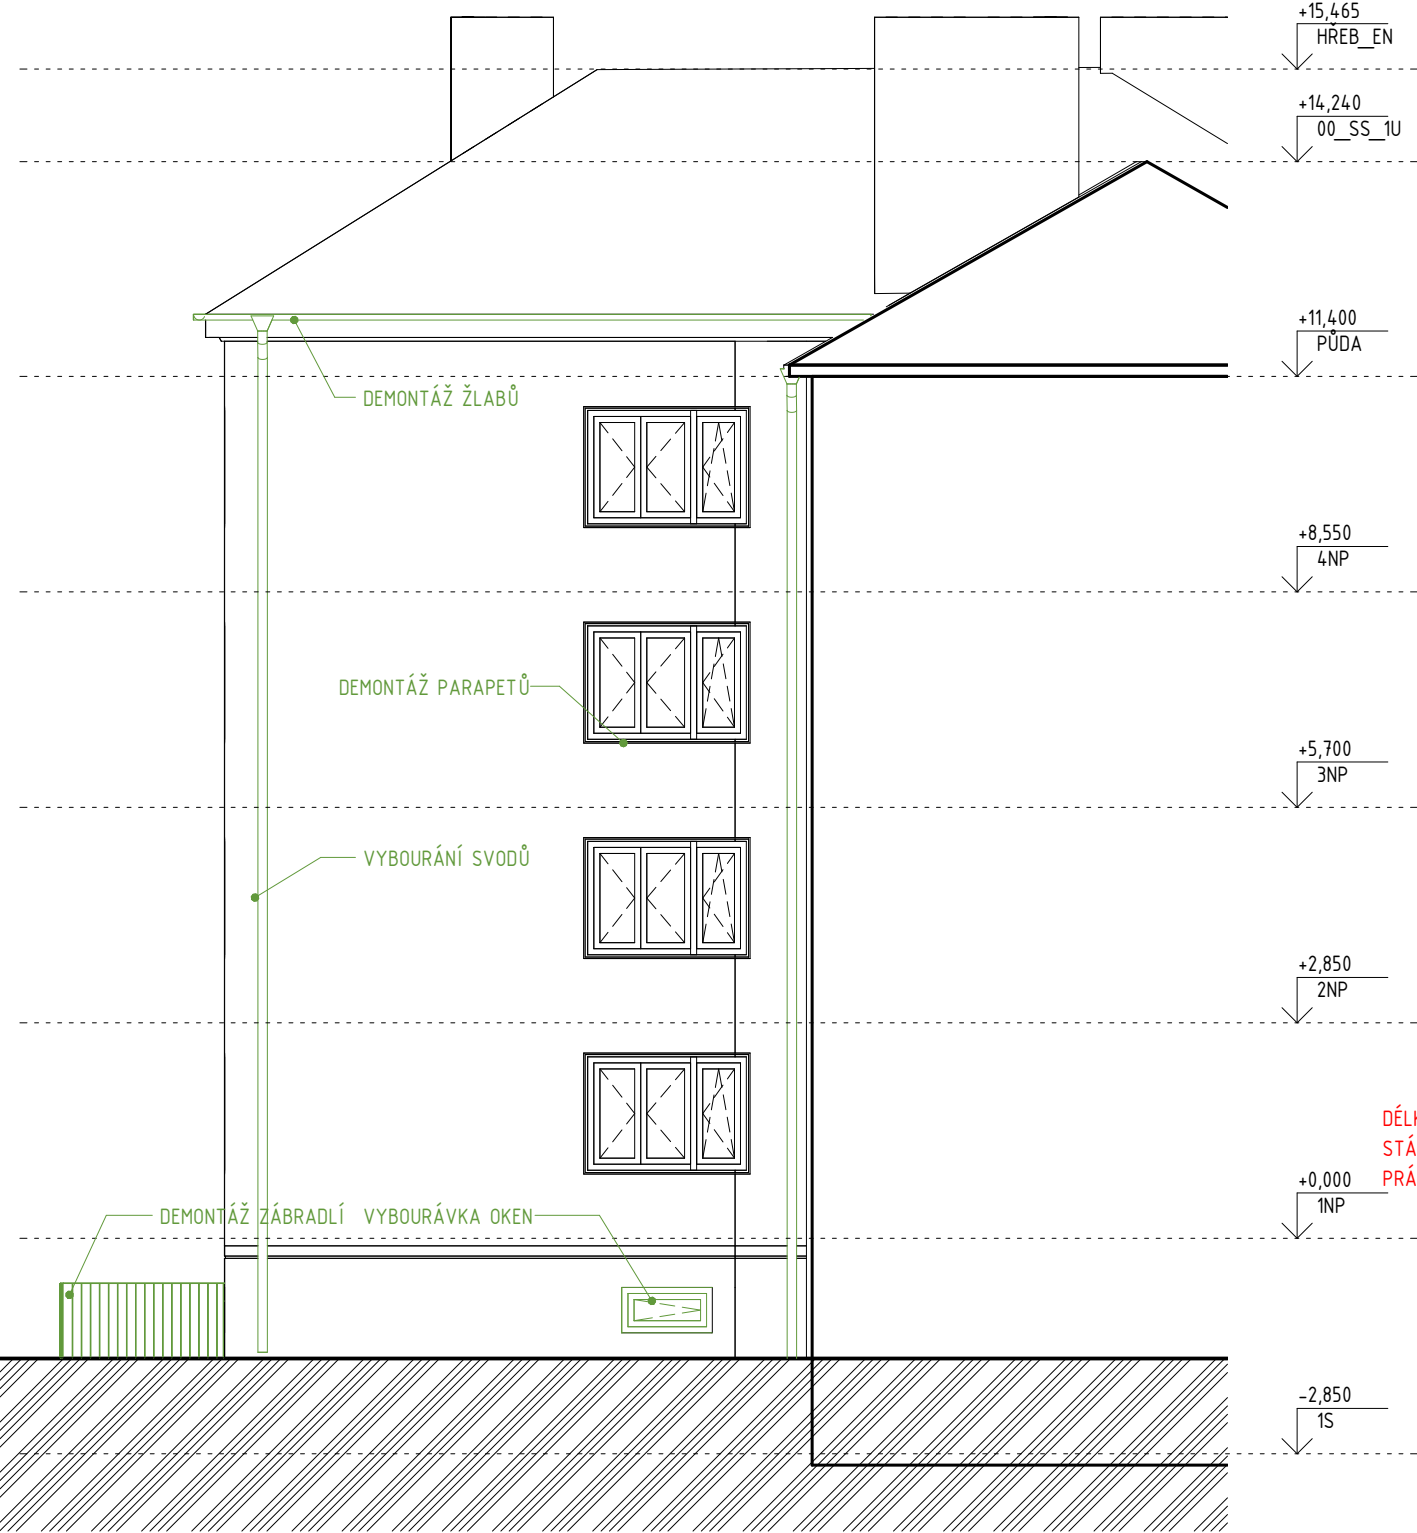

DEMOLIČNÍ PRÁCE
POHLED ZE ZAHRADY
M 1:100

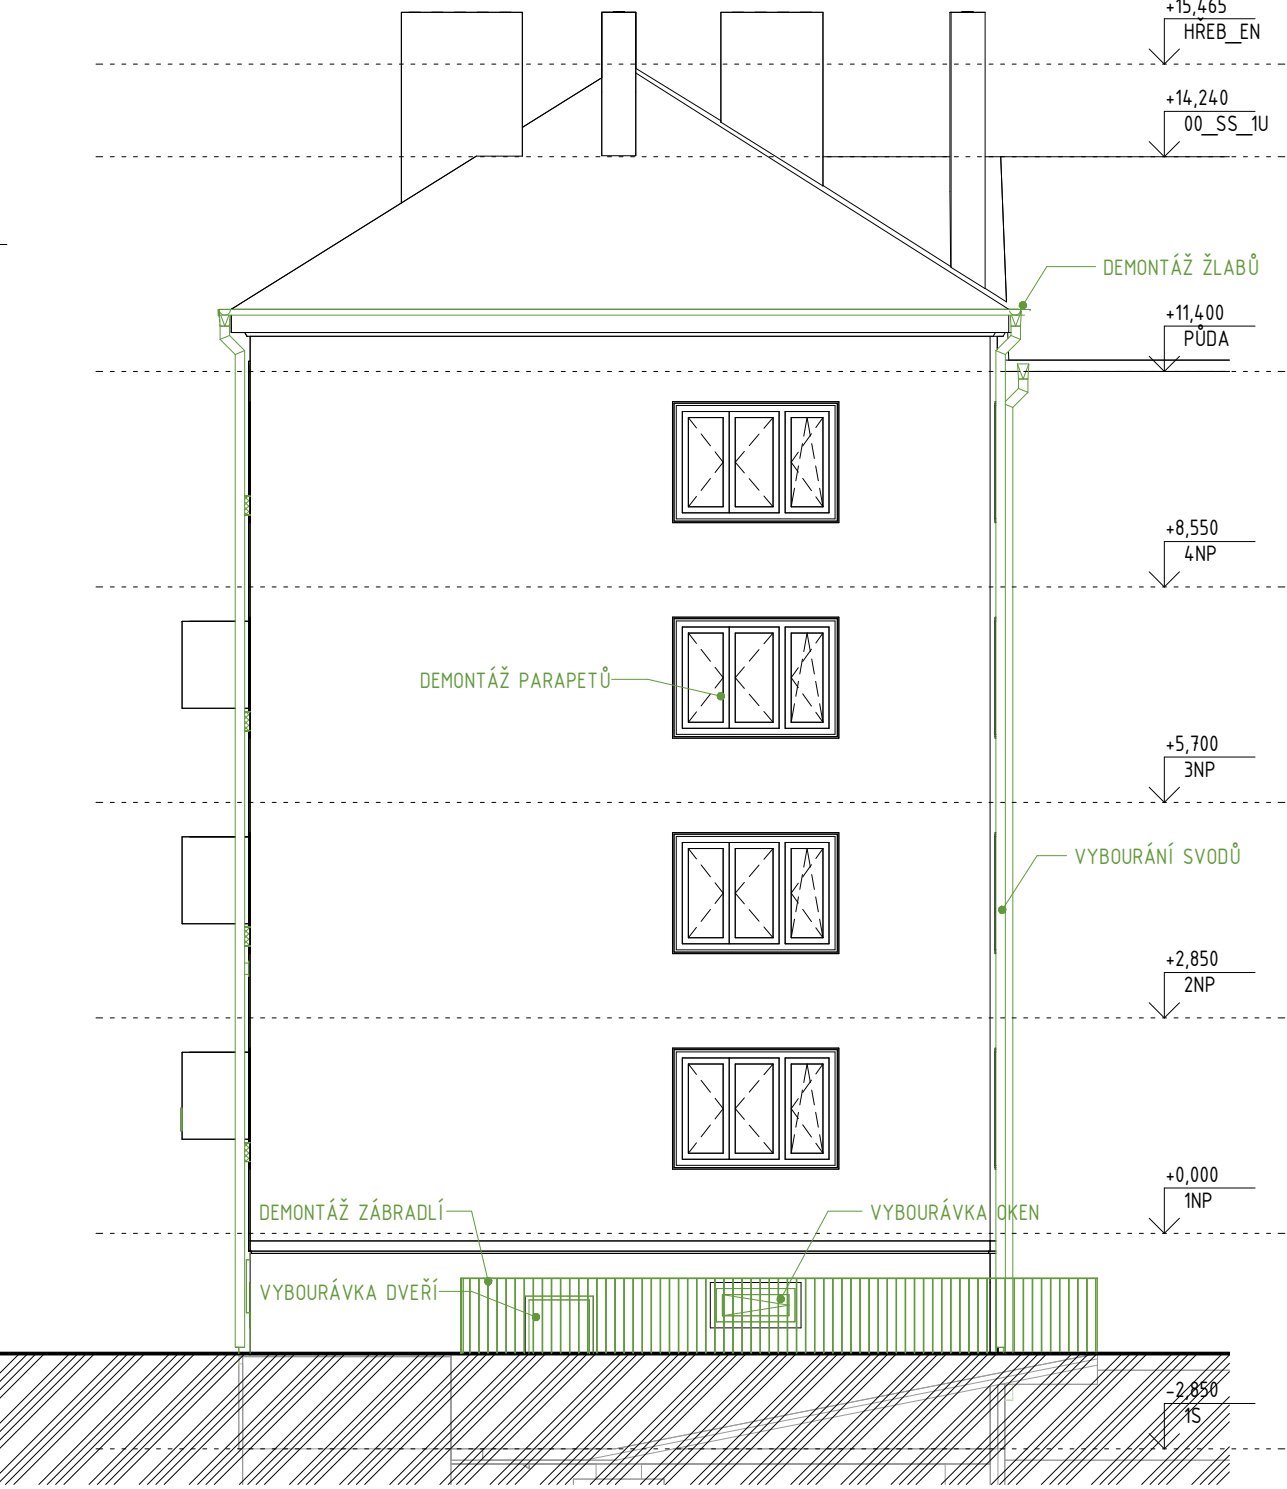

LEGENDA HMOT A MATERIÁLŮ

<div></div>	STÁVAJÍCÍ SVISLÉ KONSTRUKCE OBJEKTU PLNĚ PÁLENÉ CIHLY RŮZNÝCH TLOUŠŤEK	<div></div>	BOURANÉ KONSTRUKCE	<div></div>	NOVÉ KONSTRUKCE
-------------	--	-------------	--------------------	-------------	-----------------

POZNÁMKA

ROZMĚRY KONSTRUKCÍ JSOU KÓTOVÁNY BEZ FINÁLNÍCH VNITŘNÍCH POVRCHOVÝCH ÚPRAV (OMÍTKY).


GEODETIČKÉ ZAMĚŘENÍ NEBYLO PŘEDMĚTEM OBJEDNÁVKY, ROZMĚRY JSOU POUZE ORIENTAČNÍ, JE NUTNÉ OVĚŘIT PŘÍMO NA STAVBĚ. PŘÍPADNÝ NESOULAD KONZULTOVAT S PROJEKTANTEM.

TATO DOKUMENTACE JE ZPRACOVÁNA VE STUPNI PRO STAVEBNÍ POVOLENÍ DLE VYHLÁŠKY Č. 131/2024 Sb. VE ZNĚNÍ POZDĚJŠÍCH NOVEL.


NEJEDNÁ SE O PROVÁDĚCÍ DOKUMENTACI - KOORDINACE PROFESÍ, VYPRACOVÁNÍ DETAILŮ STAVBY, PROJEKTU INTERIÉRU, PODROBNÝCH TEPELNĚ-TECHNICKÝCH VÝPOČTŮ, VÝKAZŮ PSV A.T.D. NEBYLO PŘEDMĚTEM OBJEDNÁVKY A NENÍ SOUČÁSTÍ TĚTO DOKUMENTACE.

PŘED ZAHÁJENÍM STAVBY MUSÍ BÝT VYPRACOVÁNA PROVÁDĚCÍ DOKUMENTACE.

NAVRHOVANÝ STAV
POHLED OD VNITROBLOKU
M 1:100

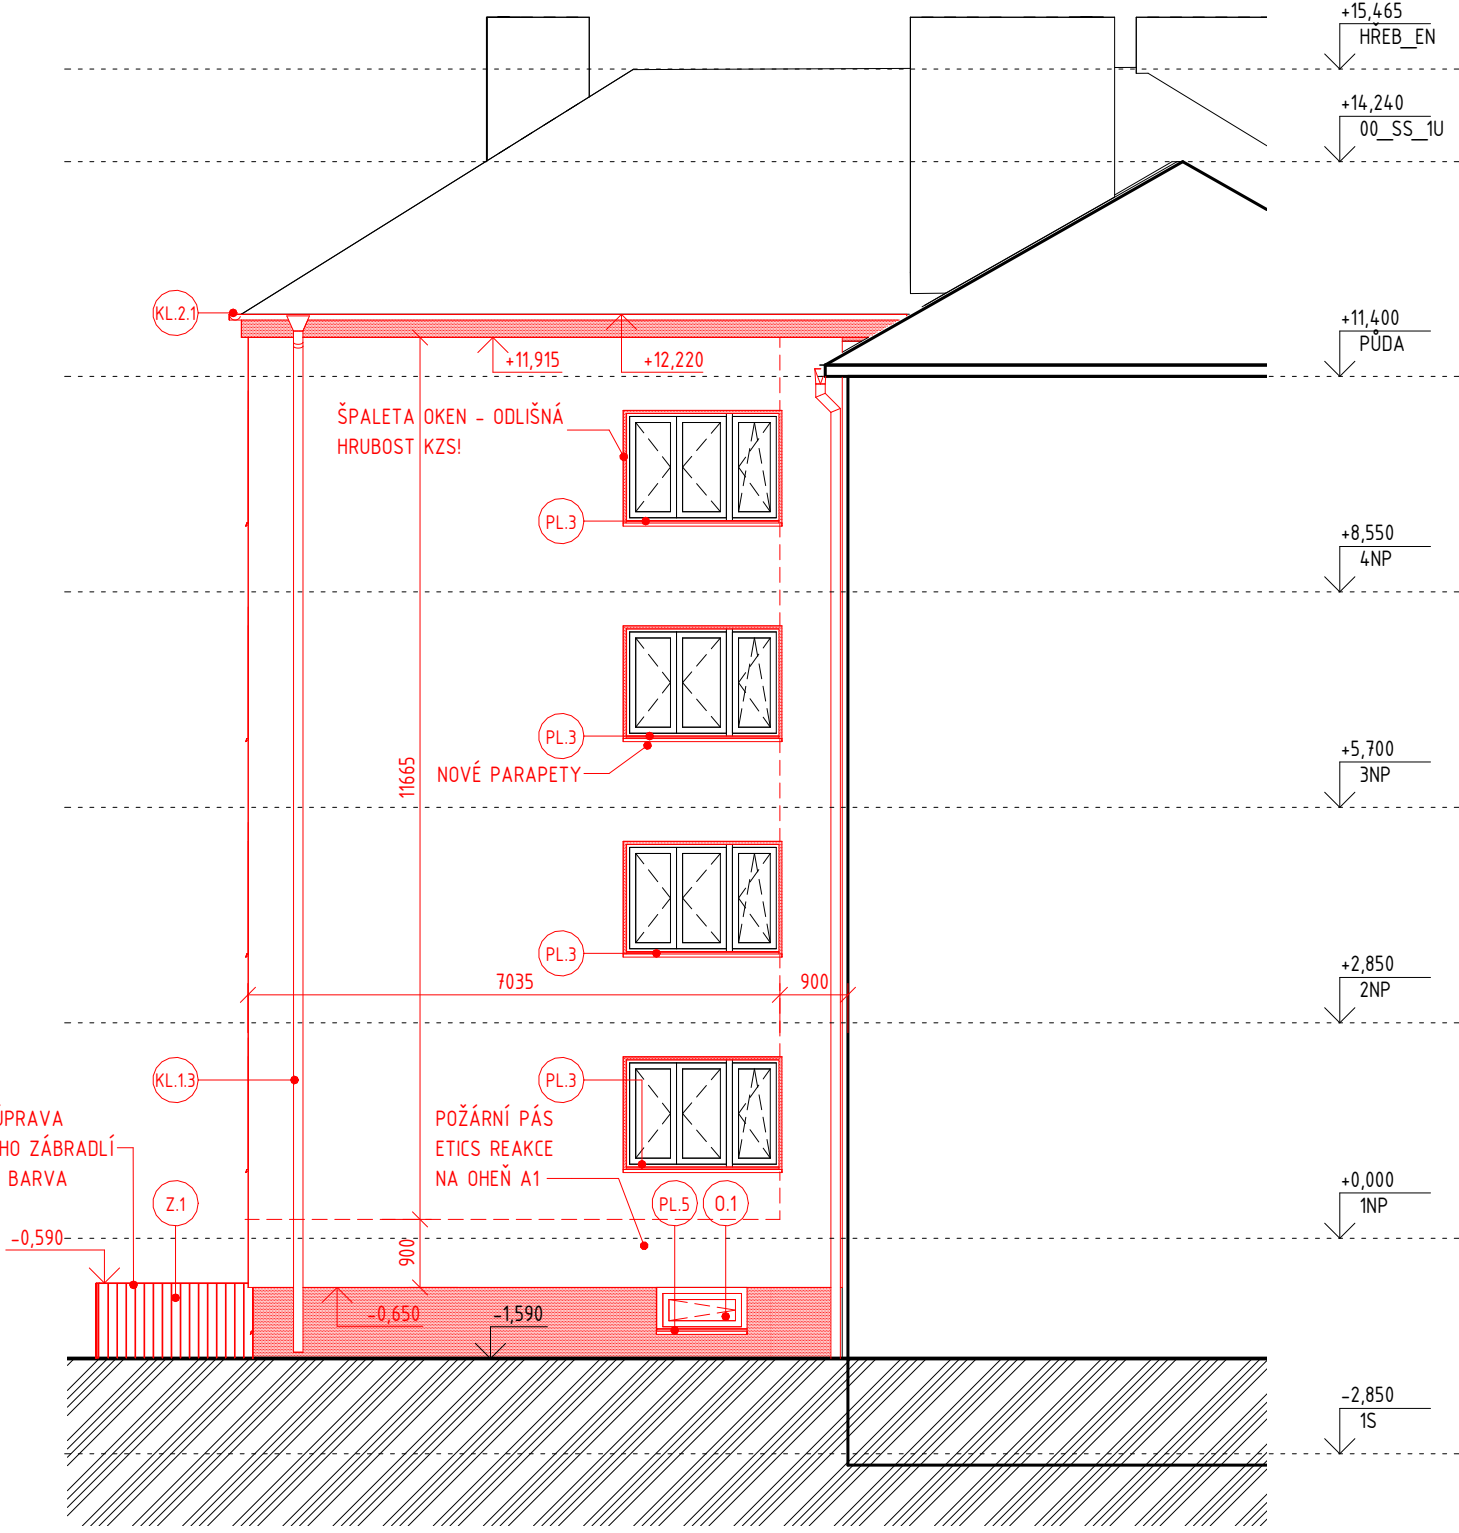

NAVRHOVANÝ STAV
POHLED ZE ZAHRADY
M 1:100

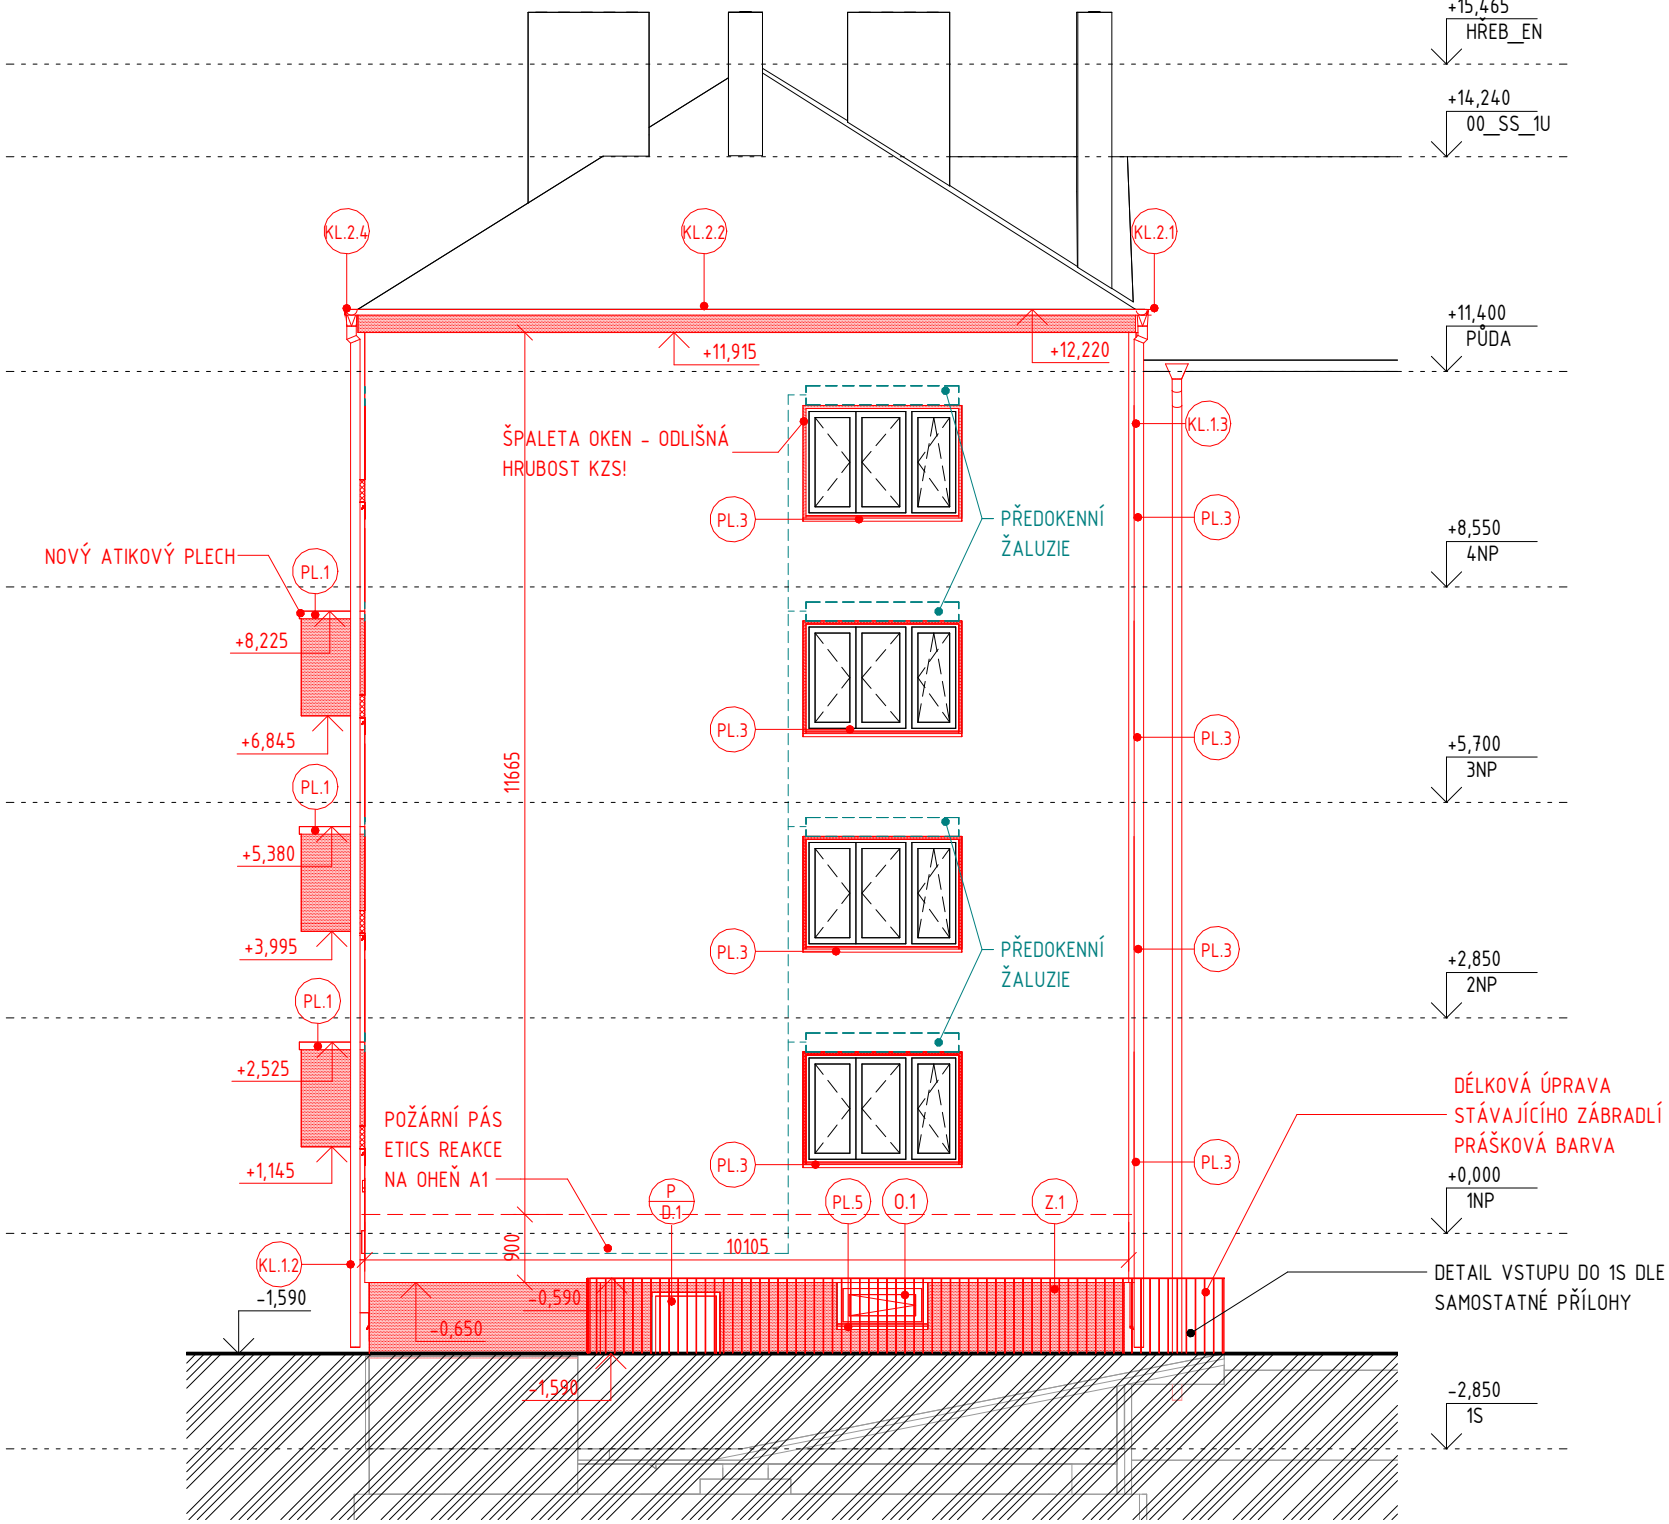


NA ZÁPADNÍ A JIŽNÍ FASÁDĚ BUDOU NASAZENY PŘEDOKENNÍ ŽALUZIE. ŽALUZIE BUDOU TVARU Z, ELEKTRICKY OVLÁDANÉ A ULOŽENÉ V PODOMÍTKOVÉM BOXU. KABELÁŽ PRO ROZVOD BUDE TAŽEN PO FASÁDĚ OBJEKTU. OVLÁDÁNÍ NA TLAČÍTKO PŘI OKNU.

HLAVNÍ INŽENÝR:	Ing. ONDŘEJ DOŠLÍK	NAKRESLIL:	Ing. ONDŘEJ DOŠLÍK
KONTROLOVAL:	Ing. PATRIK PLUSKAL		
STAVEBNÍK:	SPOLČENSTVÍ VLASTNÍKŮ JEDNOTEK ŠKRÉTOVA 841/1, OLOMOUČ		
MÍSTO STAVBY:	Škrétova 841/1, Olomouc, 779 00 p.č. st. 985, k.ú. Nová Ulice [710717], Olomouc [500496]		
STAVEBNÍ ÚPRAVY BYTOVÉHO DOMU ŠKRÉTOVA 841/1, OLOMOUČ			
STAVEBNÍ OBJEKT:	SO 01 - BYTOVÝ DŮM	FORMÁT:	4 x A4
ČÁST:	D.1.1 ARCHITEKTONICKO - STAVEBNÍ ŘEŠENÍ	DATUM:	LÉTO 2025
NÁZEV VÝKRESU:	ZÁKLADNÍ POHLEDY OD ZAHRADY A Z BOKU	STUPEŇ:	DSP
		MĚŘÍTKO:	VÝKRES: D.1.1.2.3.03
		1:100	




Ing. Ondřej Došlík
+420 775 978 697
ondrej.doslik@gmail.com


DEMOLIČNÍ PRÁCE
BALKÓNY - ŠKRÉTOVA ULICE
M 1:20

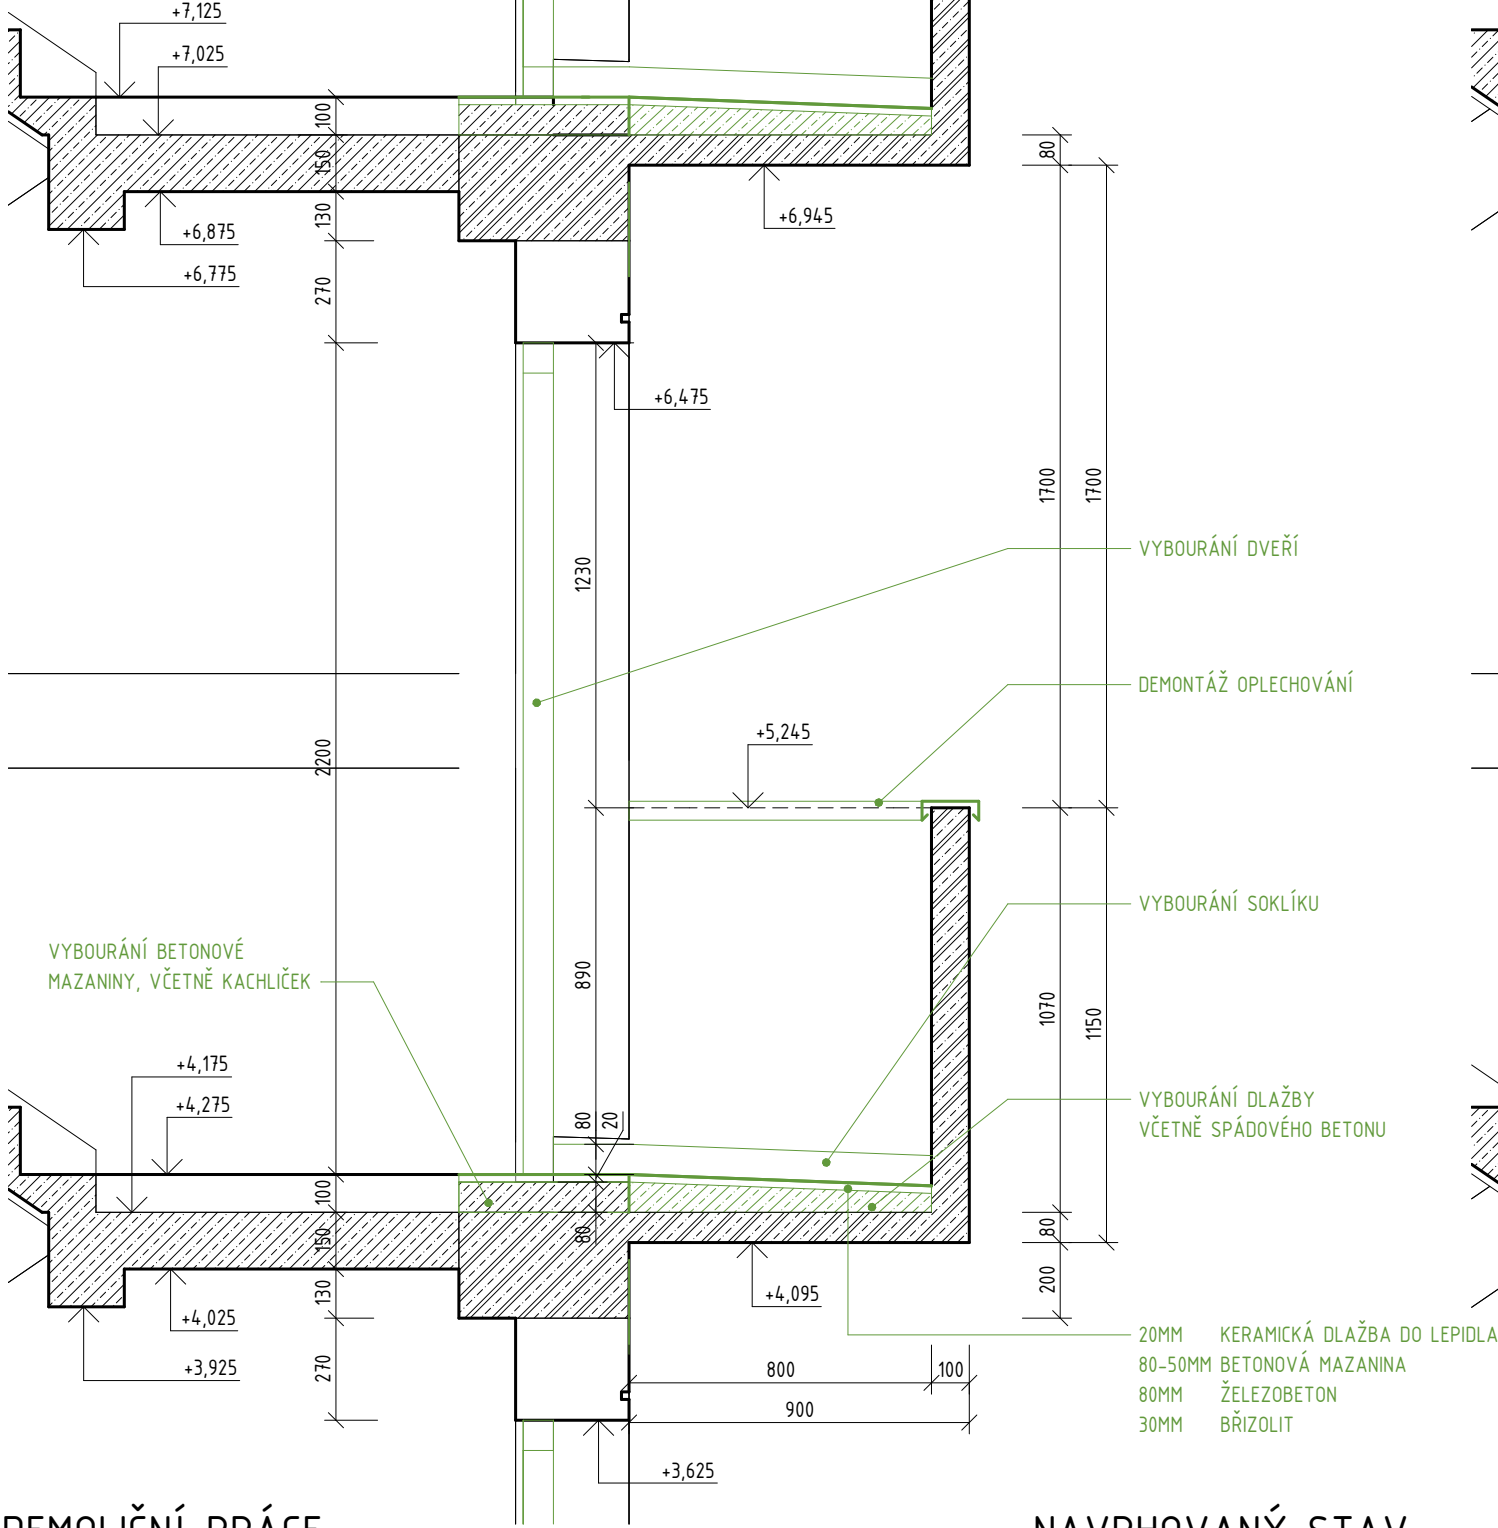


DEMOLIČNÍ PRÁCE
DETAIL U OKNA - ŠKRÉTOVA ULICE
M 1:10

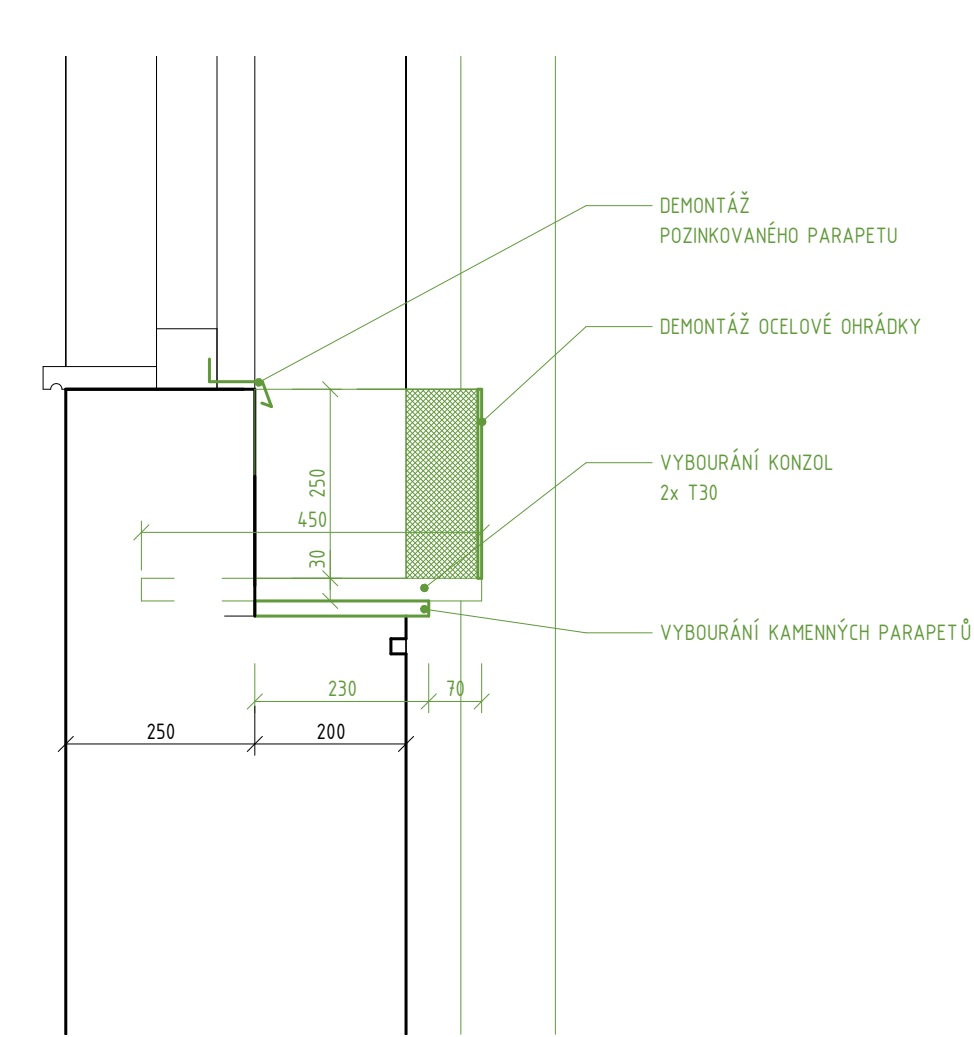


PŮDORYS VSTUPU DO SKLEPA
M 1:50

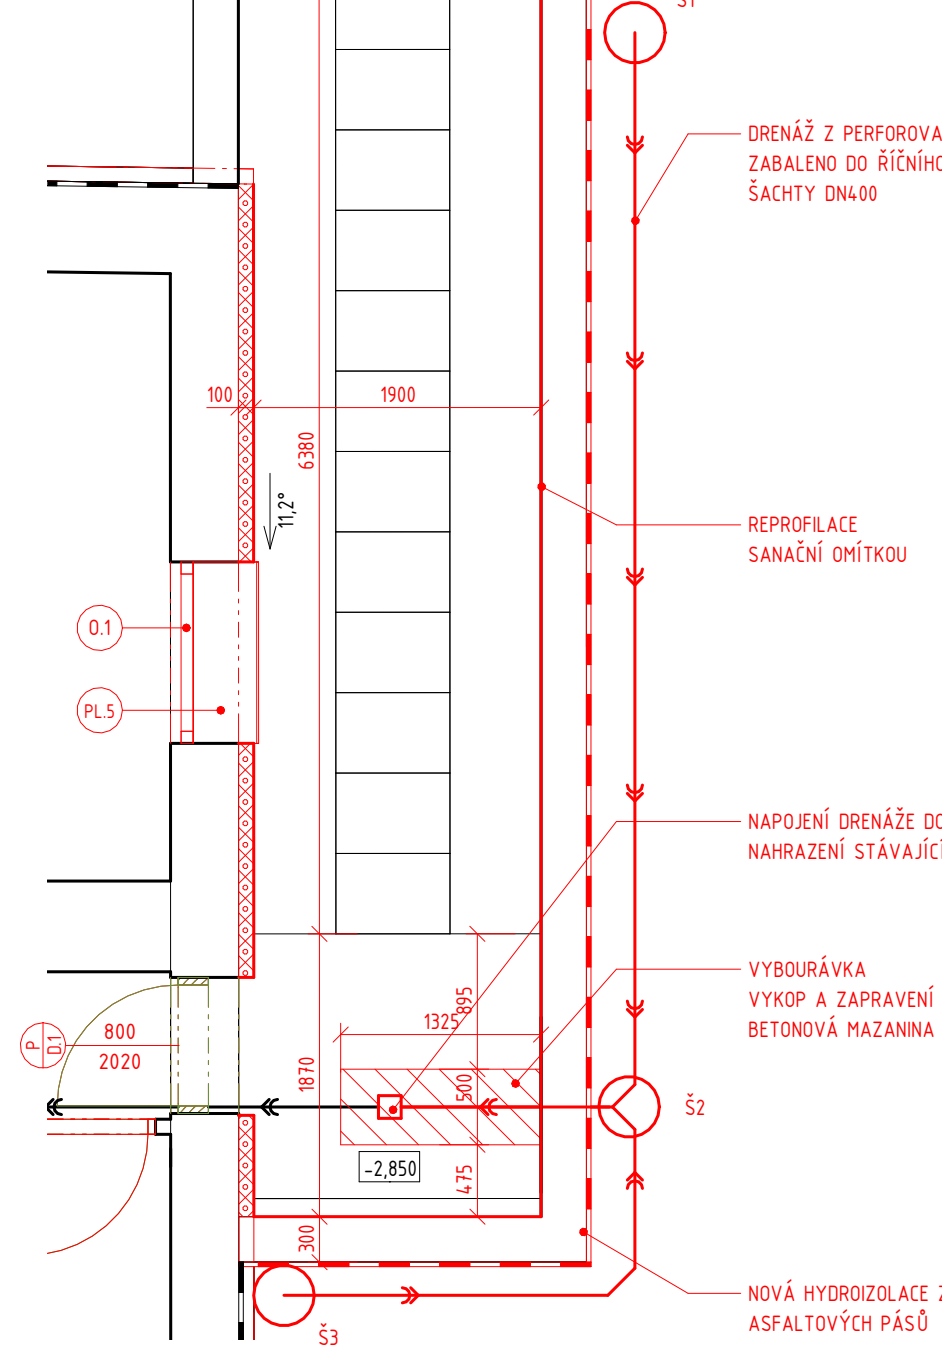


NAVRHOVANÝ STAV
DETAIL U OKNA - ŠKRÉTOVA ULICE
M 1:10

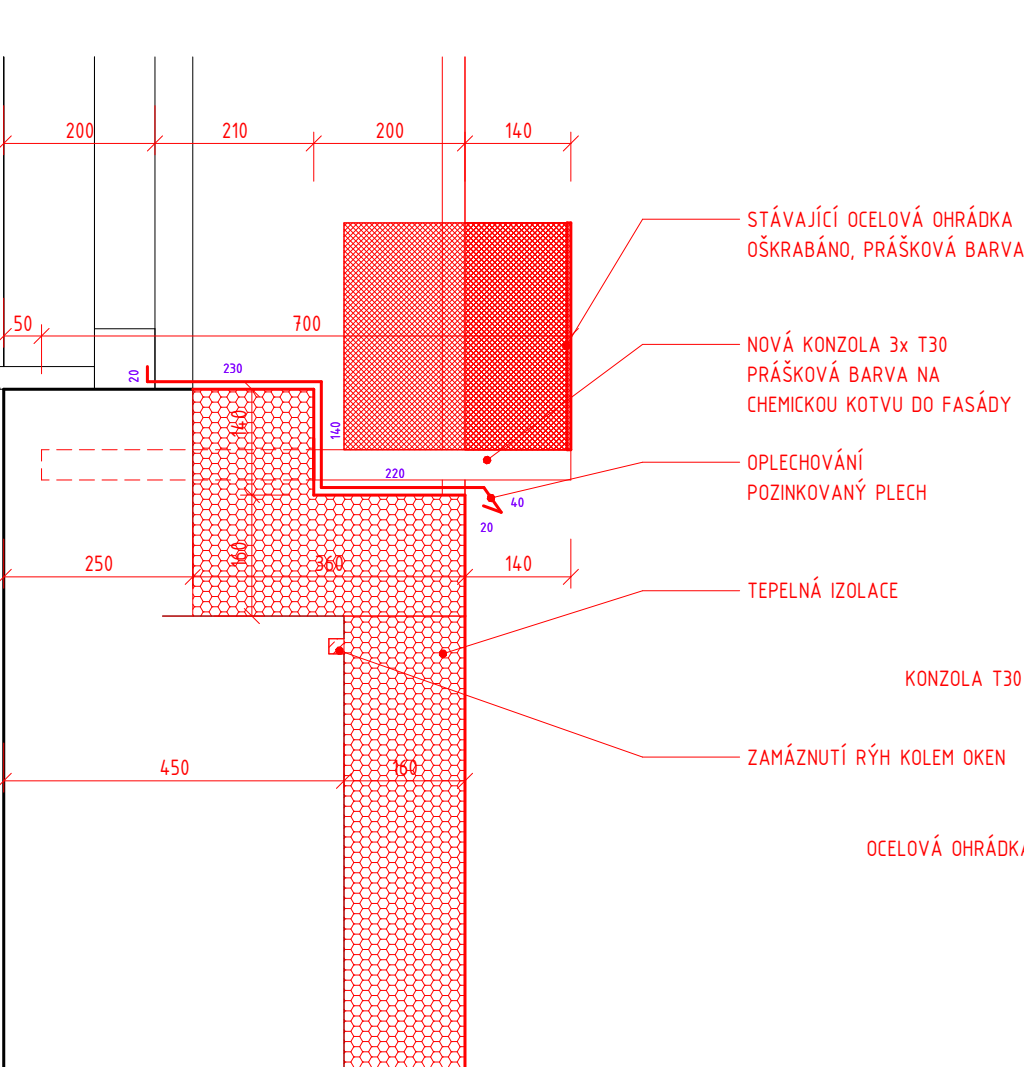


DEMOLIČNÍ PRÁCE - ŘEZ
SUTERÉNNÍ ZÍDKA
M 1:50

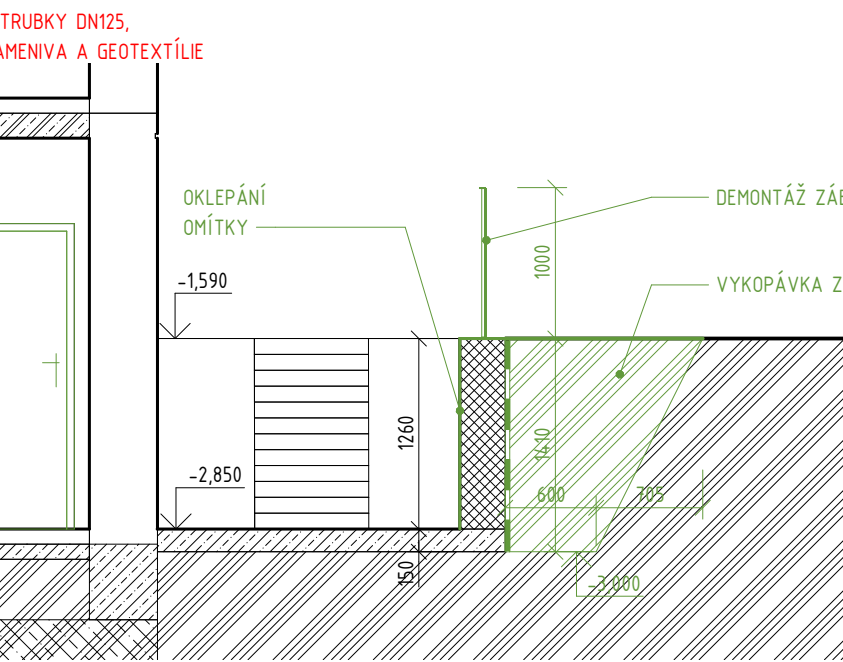


NAVRHOVANÝ STAV - ŘEZ
SUTERÉNNÍ ZÍDKA
M 1:50

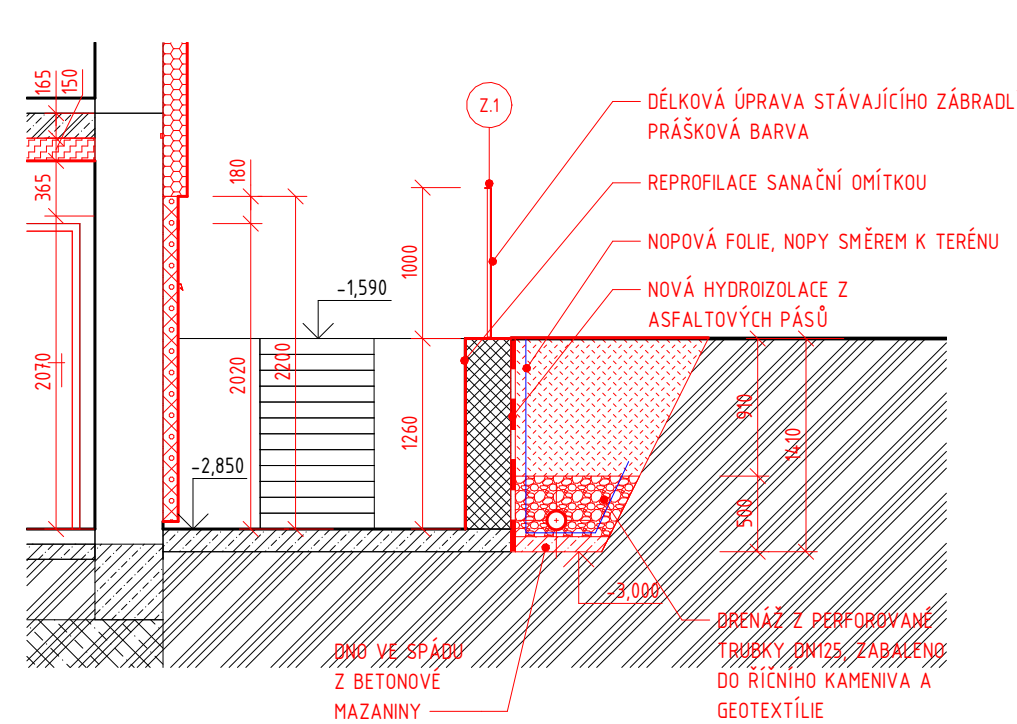

NAVRHOVANÝ STAV
BALKÓNY - ŠKRÉTOVA ULICE
M 1:20

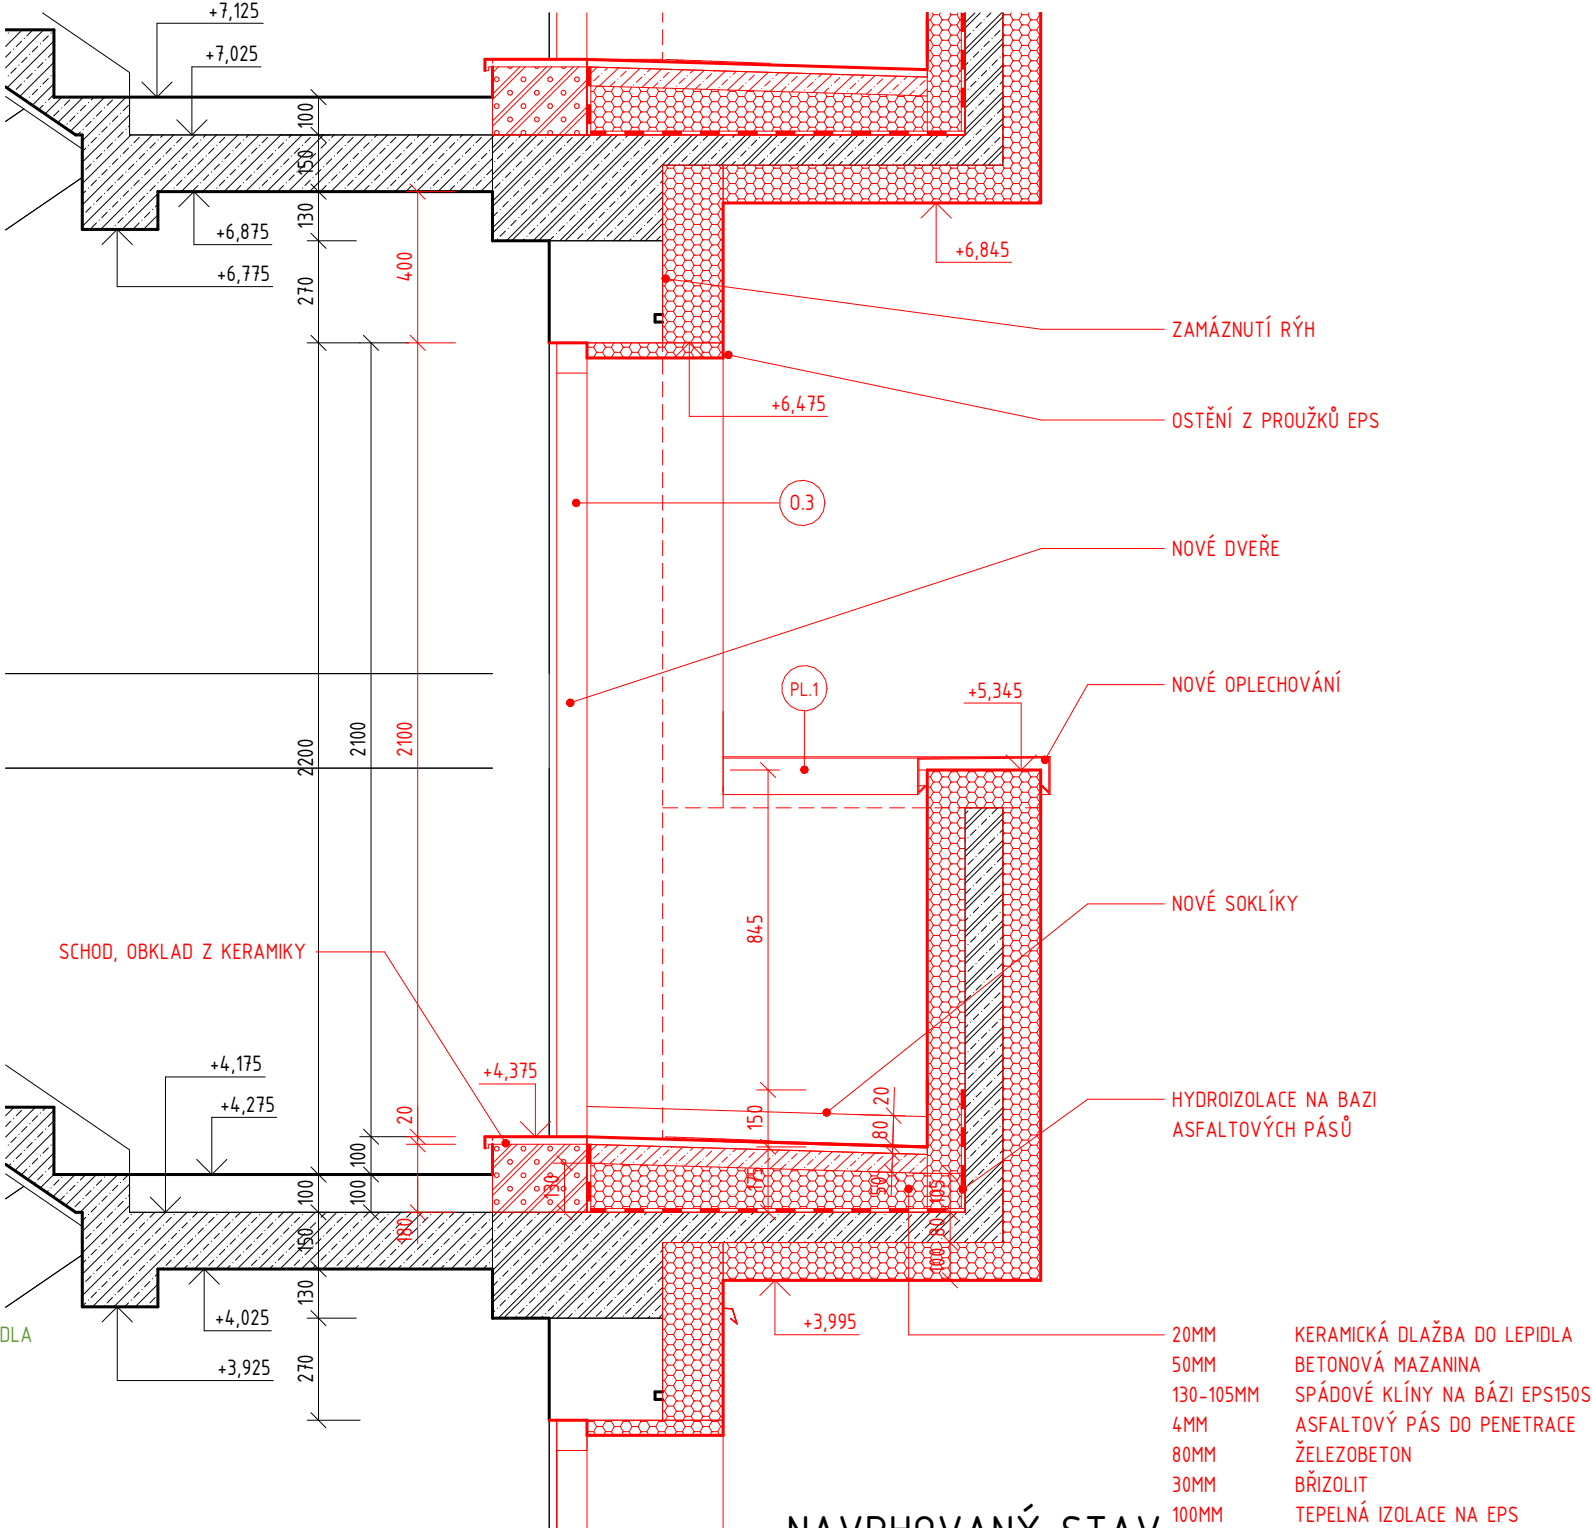

NAVRHOVANÝ STAV
AXONOMIE U OKNA
M 1:10

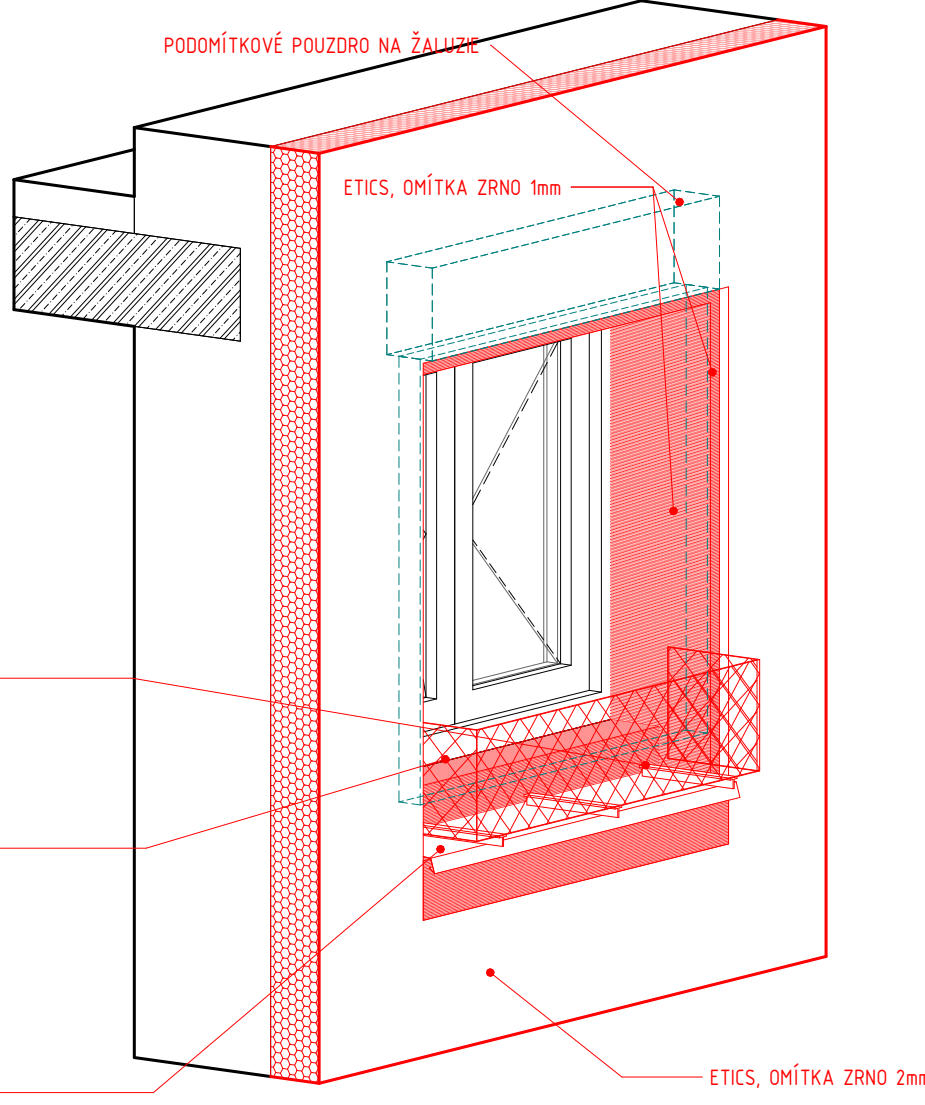


HLAVNÍ INŽENÝR:	Ing. ONDŘEJ DOŠLÍK	NAKRESLIL:	Ing. ONDŘEJ DOŠLÍK
KONTROLOVAL:	Ing. PATRIK PLUSKAL		
STAVEBNÍK:	SPOLČENSTVÍ VLASTNÍKŮ JEDNOTEK ŠKRÉTOVA 841/1, OLOMOUČ		
MÍSTO STAVBY:	Škrétova 841/1, Olomouc, 779 00 p.č. st. 985, k.ú. Nová Ulice [710717], Olomouc [500496]		
STAVEBNÍ ÚPRAVY BYTOVÉHO DOMU ŠKRÉTOVA 841/1, OLOMOUČ			
STAVEBNÍ OBJEKT:	SO 01 - BYTOVÝ DŮM	FORMÁT:	4 x A4
ČÁST:	D.1.1 ARCHITEKTONICKO - STAVEBNÍ ŘEŠENÍ	DATUM:	LÉTO 2025
NÁZEV VÝKRESU:	DETAILY FASÁDY	STUPEŇ:	DSP
		MĚŘÍTKO:	VÝKRES: 1:50/20/10 D.1.1.2.4.01



DEMOLIČNÍ PRÁCE, SUTERENNÍ PROSTORY
M 1:100

LEGENDA HMOT
A MATERIÁLŮ

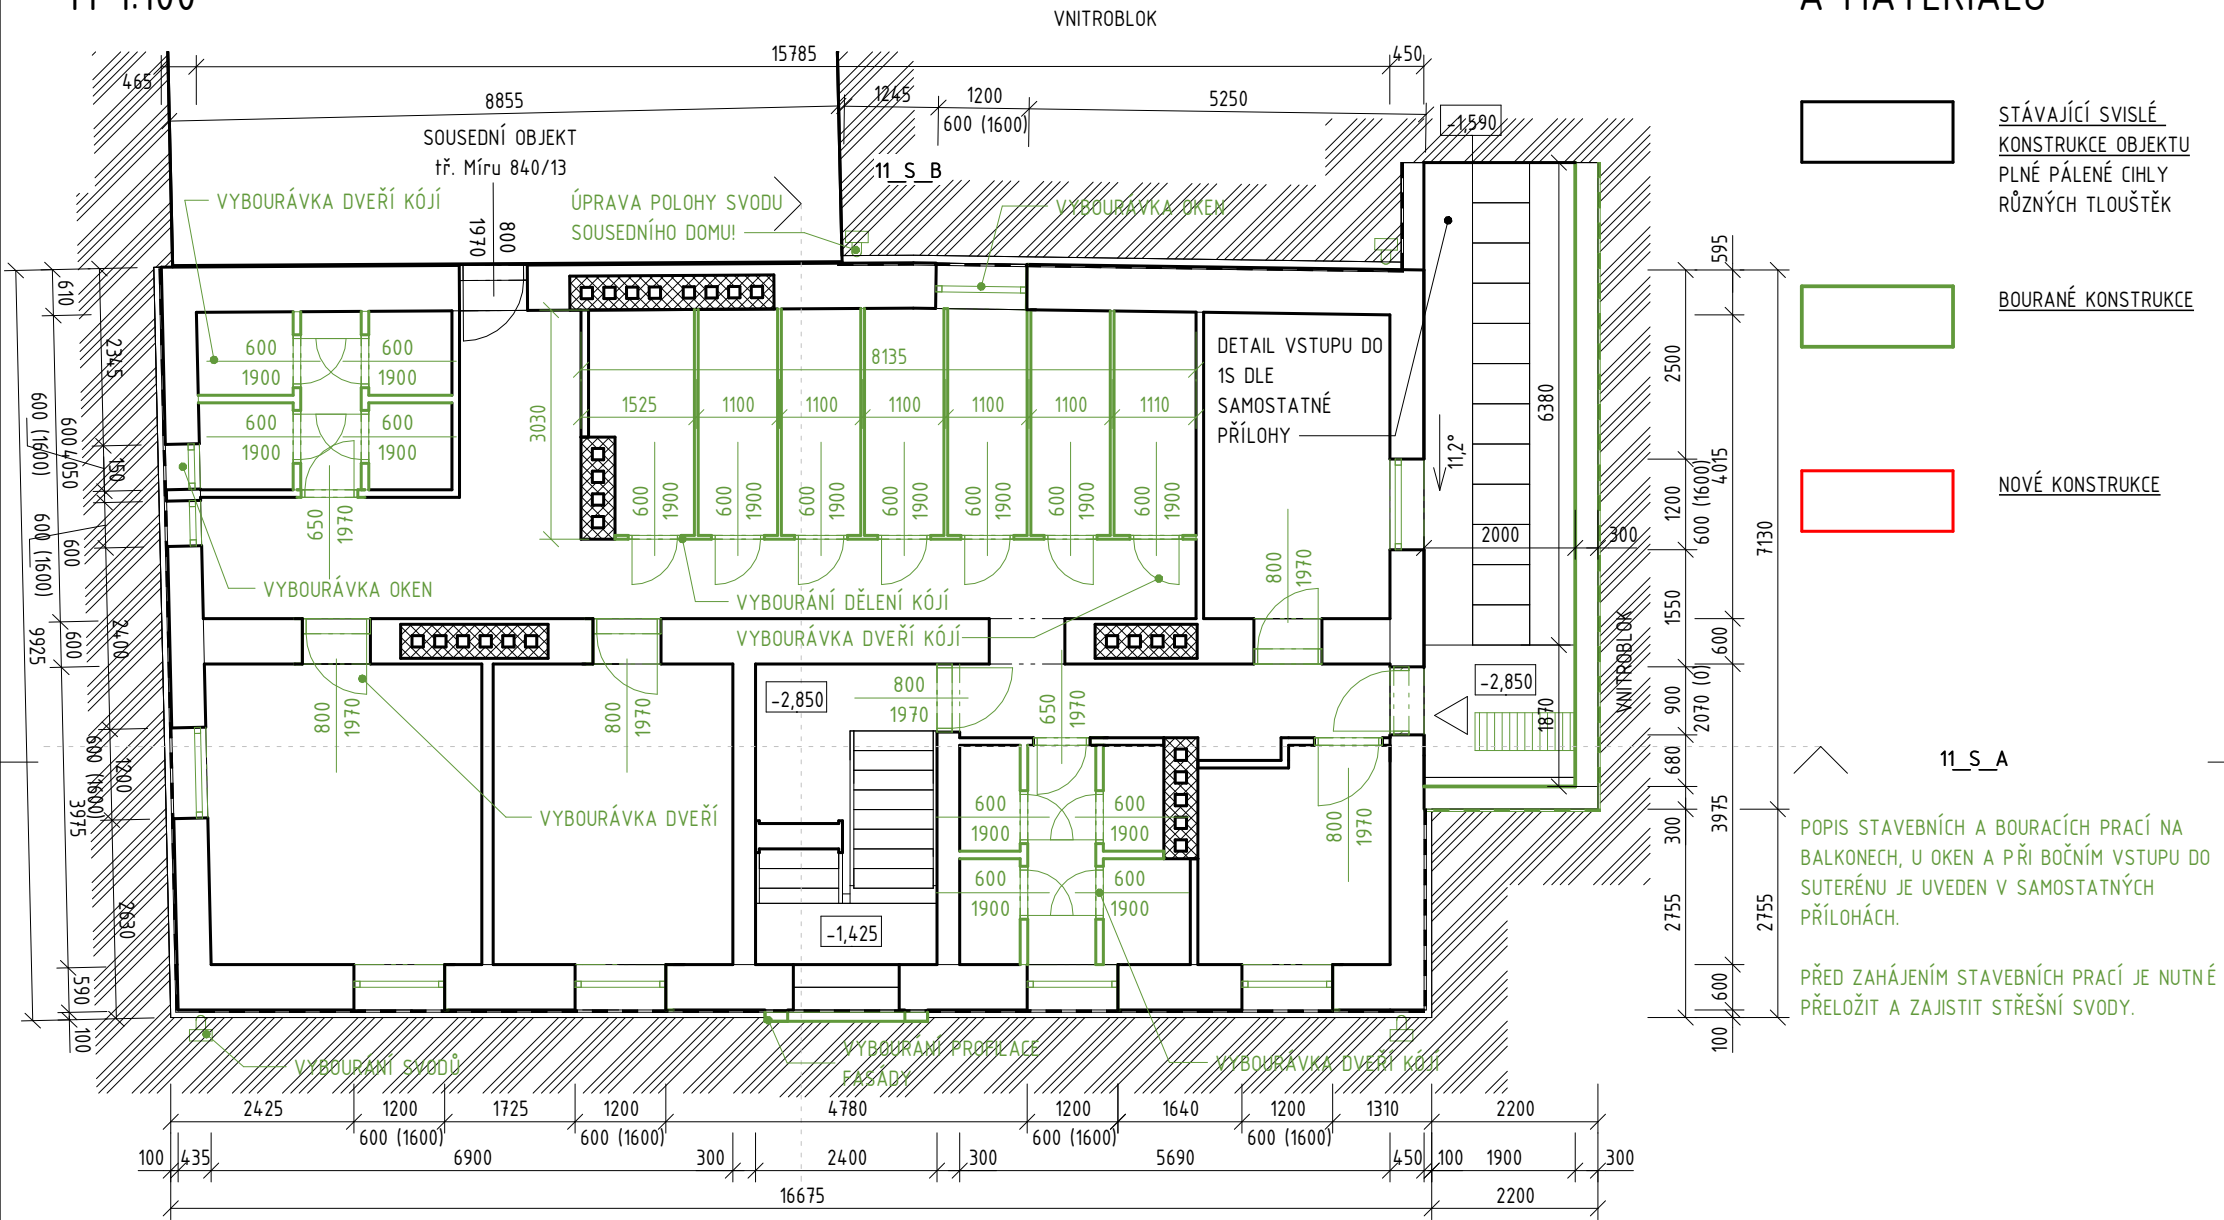

NAVRŽENÝ STAV, SUTERENNÍ PROSTORY
M 1:100

POZNÁMKA


ROZMĚRY KONSTRUKCÍ JSOU KÓTOVÁNY BEZ FINÁLNÍCH VNITŘNÍCH POVRCHOVÝCH ÚPRAV (OMÍTKY).

GEODETICKÉ ZAMĚŘENÍ NEBYLO PŘEDMĚTEM OBJEDNÁVKY, ROZMĚRY JSOU POUZE ORIENTAČNÍ, JE NUTNÉ OVĚŘIT PŘÍMO NA STAVBĚ. PŘÍPADNÝ NESOULAD KONZULTOVAT S PROJEKTANTEM.

TATO DOKUMENTACE JE ZPRACOVÁNA VE STUPNI PRO STAVEBNÍ POVOLENÍ DLE VYHLÁŠKY č. 131/2024 Sb. VE ZNĚNÍ POZDĚJŠÍCH NOVEL.


NEJEDNÁ SE O PROVÁDĚCÍ DOKUMENTACI - KOORDINACE PROFESÍ, VYPRACOVÁNÍ DETAILŮ STAVBY, PROJEKTU INTERIÉRU, PODROBNÝCH TEPELNĚ-TECHNICKÝCH VÝPOČTŮ, VÝKAZŮ PSV ATD. NEBYLO PŘEDMĚTEM OBJEDNÁVKY A NENÍ SOUČÁSTÍ TĚTO DOKUMENTACE.

PŘED ZAHÁJENÍM STAVBY MUSÍ BÝT VYPRACOVÁNA PROVÁDĚCÍ DOKUMENTACE.

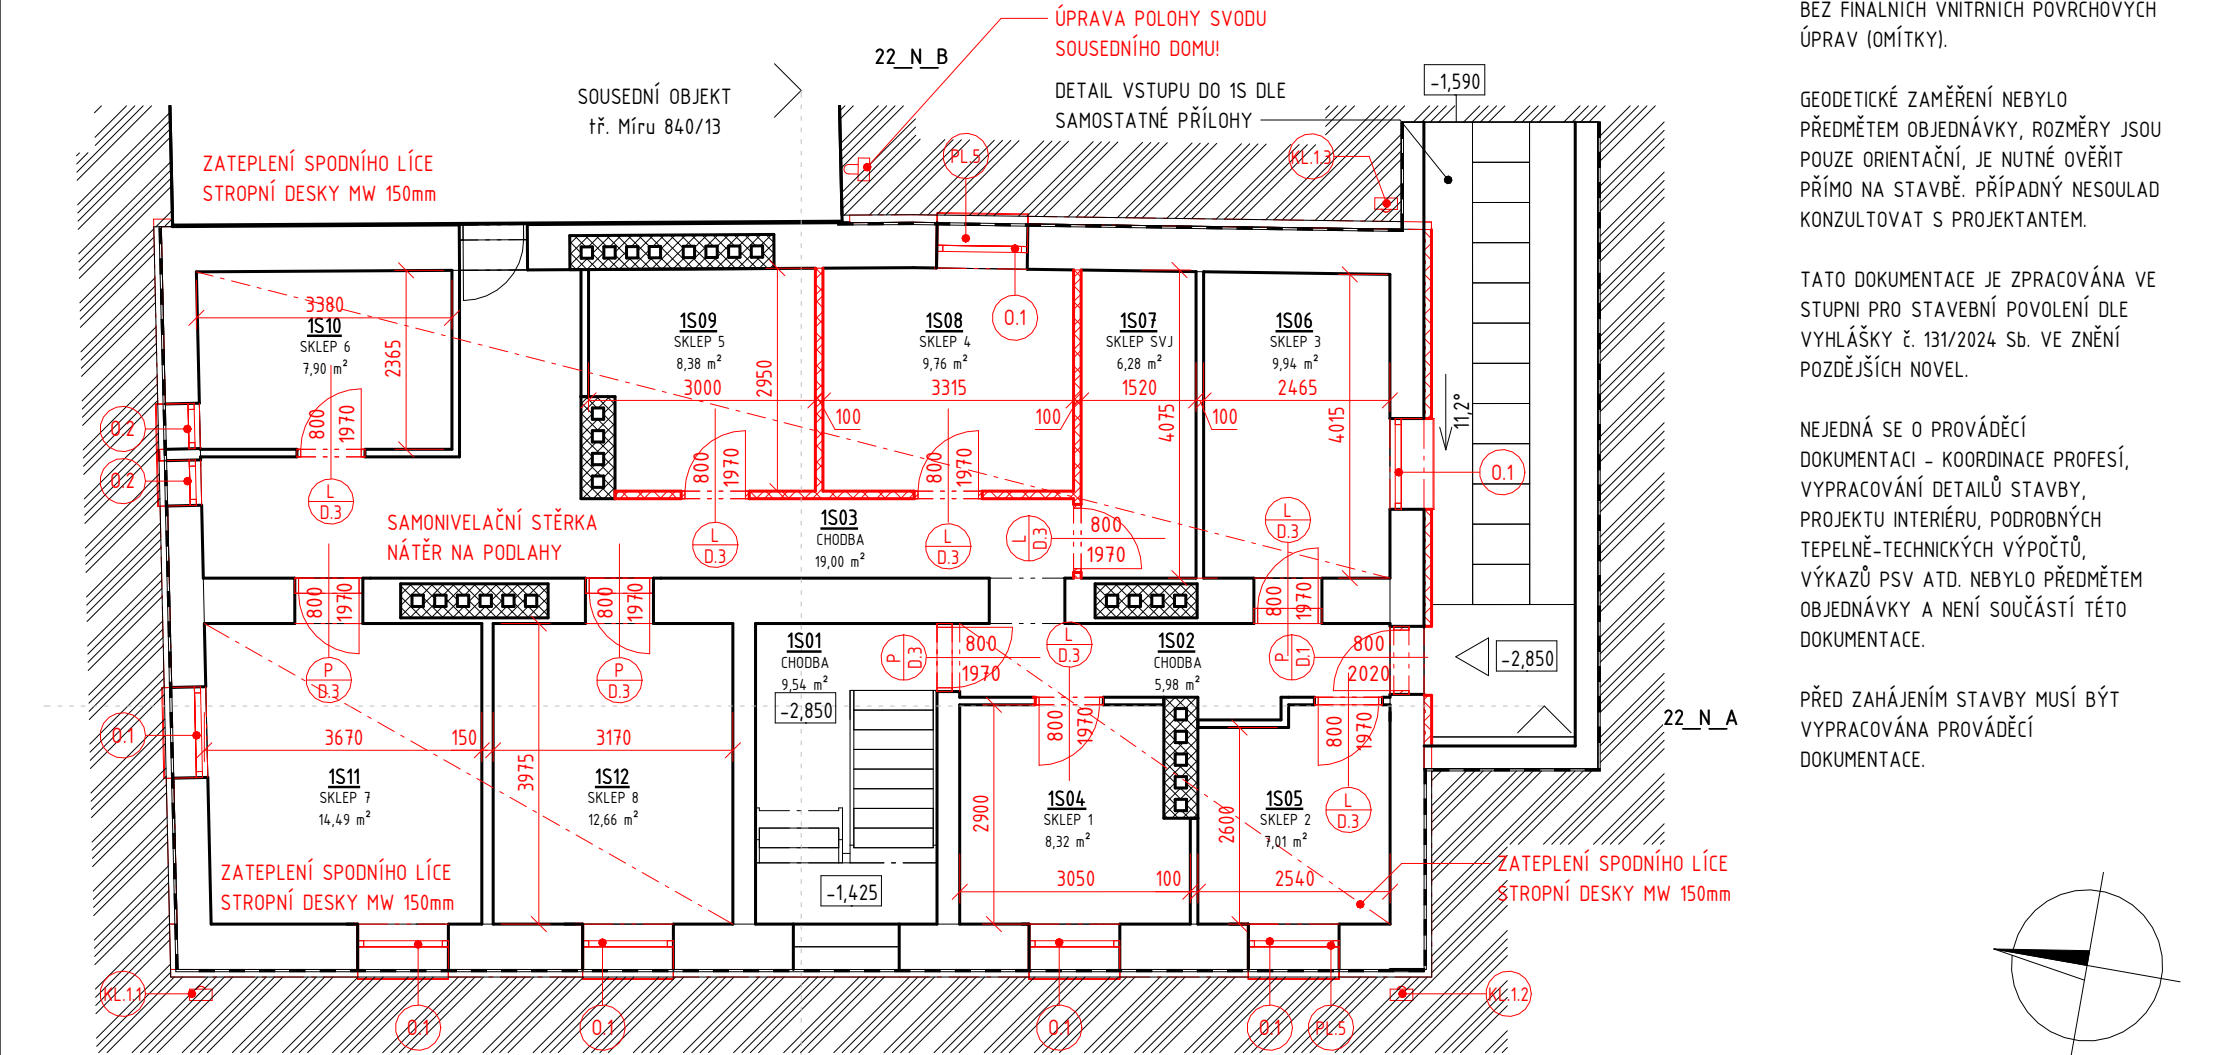


HLAVNÍ INŽENÝR:	Ing. ONDŘEJ DOŠLÍK	NAKRESLIL:	Ing. ONDŘEJ DOŠLÍK
KONTROLOVAL:	Ing. PATRIK PLUSKAL		
STAVEBNÍK:	SPOLEČENSTVÍ VLASTNÍKŮ JEDNOTEK ŠKRÉTOVA 841/1, OLOMOUČ		
MÍSTO STAVBY:	Škrétova 841/1, Olomouc, 779 00 p.č. st. 985, k.ú. Nová Ulice [710717], Olomouc [500496]		
STAVEBNÍ ÚPRAVY BYTOVÉHO DOMU ŠKRÉTOVA 841/1, OLOMOUČ			
STAVEBNÍ OBJEKT:	SO 01 - BYTOVÝ DŮM	FORMÁT:	4 x A4
ČÁST:	D.1.1 ARCHITEKTONICKO - STAVEBNÍ ŘEŠENÍ	DATUM:	LÉTO 2025
NÁZEV VÝKRESU:	CHARAKTERISTICKÉ PŮDORYSY 1S	STUPEŇ:	DSP
		MĚŘITKO:	VÝKRES:
		1:100	D.1.1.2.1.01


NAVRHOVANÝ STAV, PŮDORYS PODKROVÍ
M 1:100

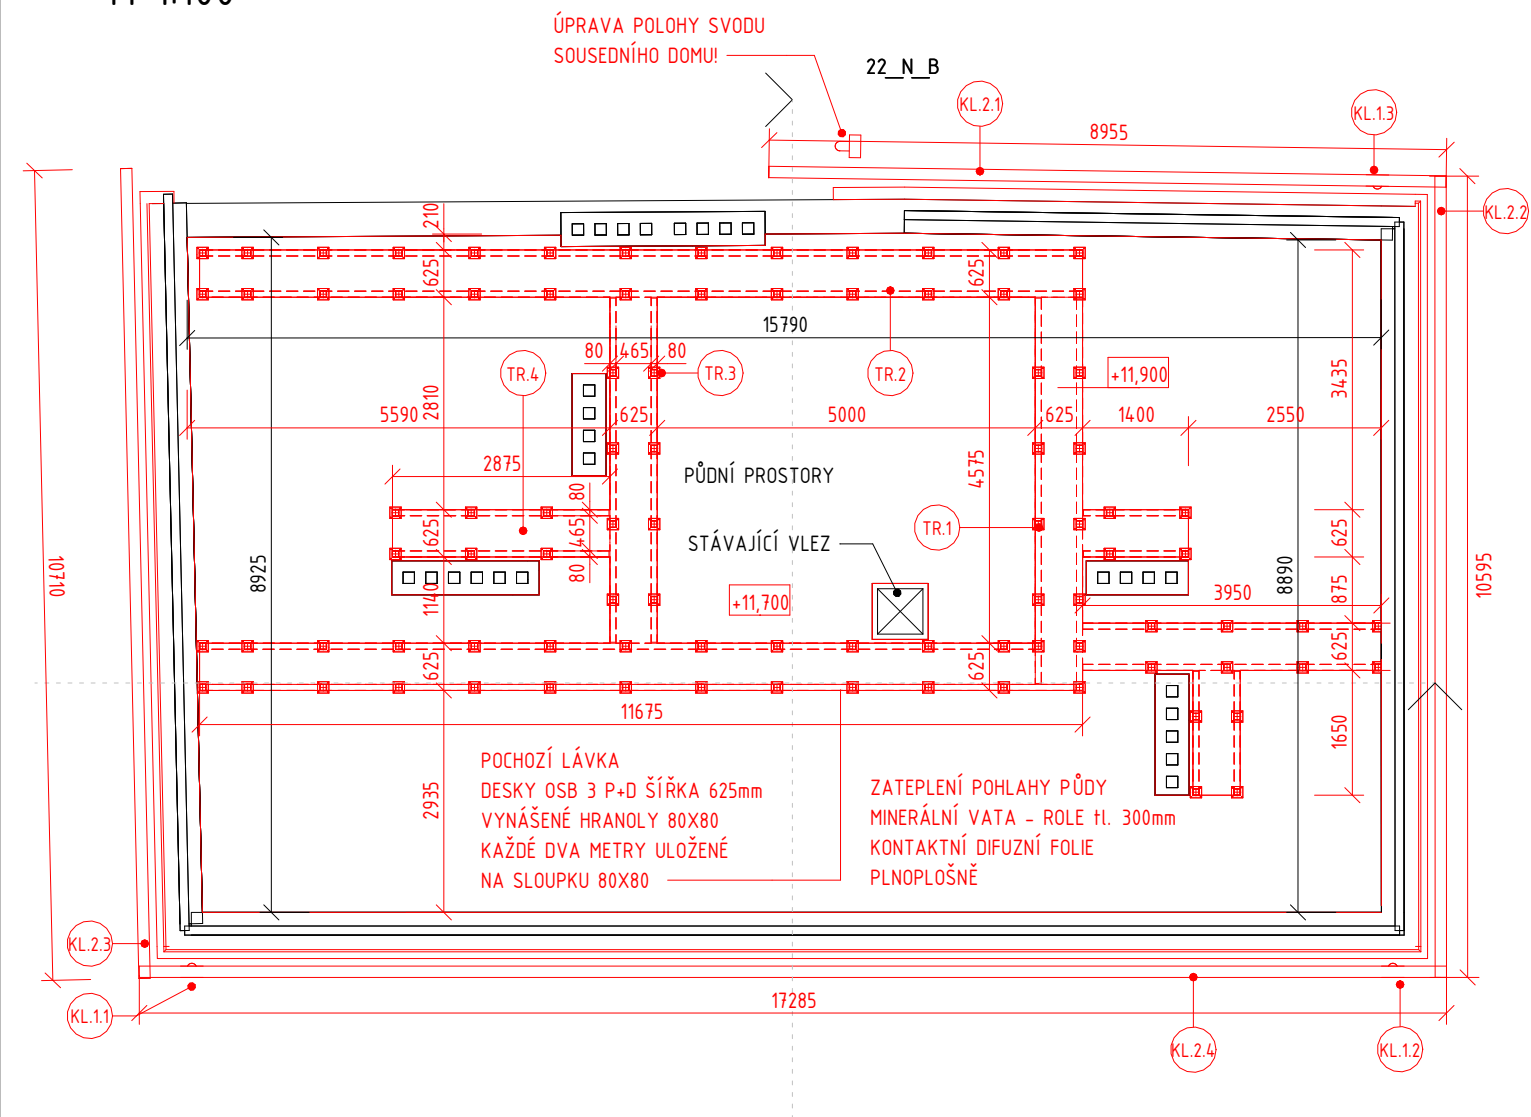


DETAIL REVIZNÍ LAVIČKY
M 1:20

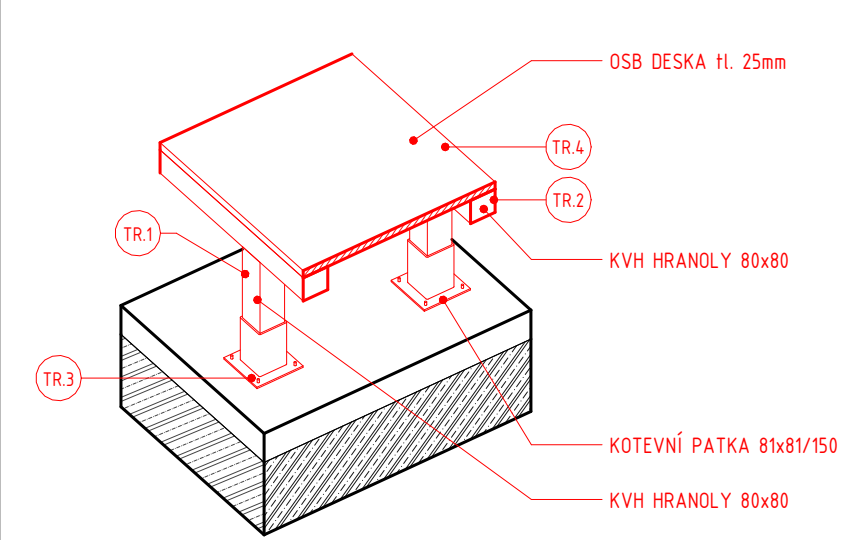

LEGENDA HMOT A MATERIÁLŮ

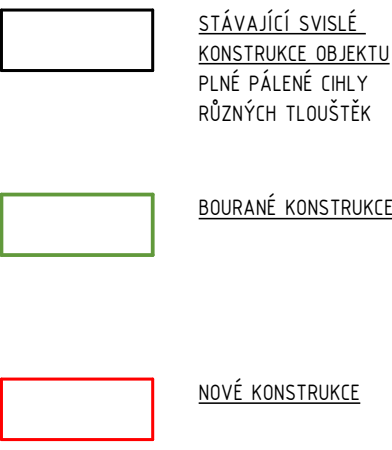

NAVRHOVANÝ STAV, ŘEZ PODKROVÍM
M 1:100

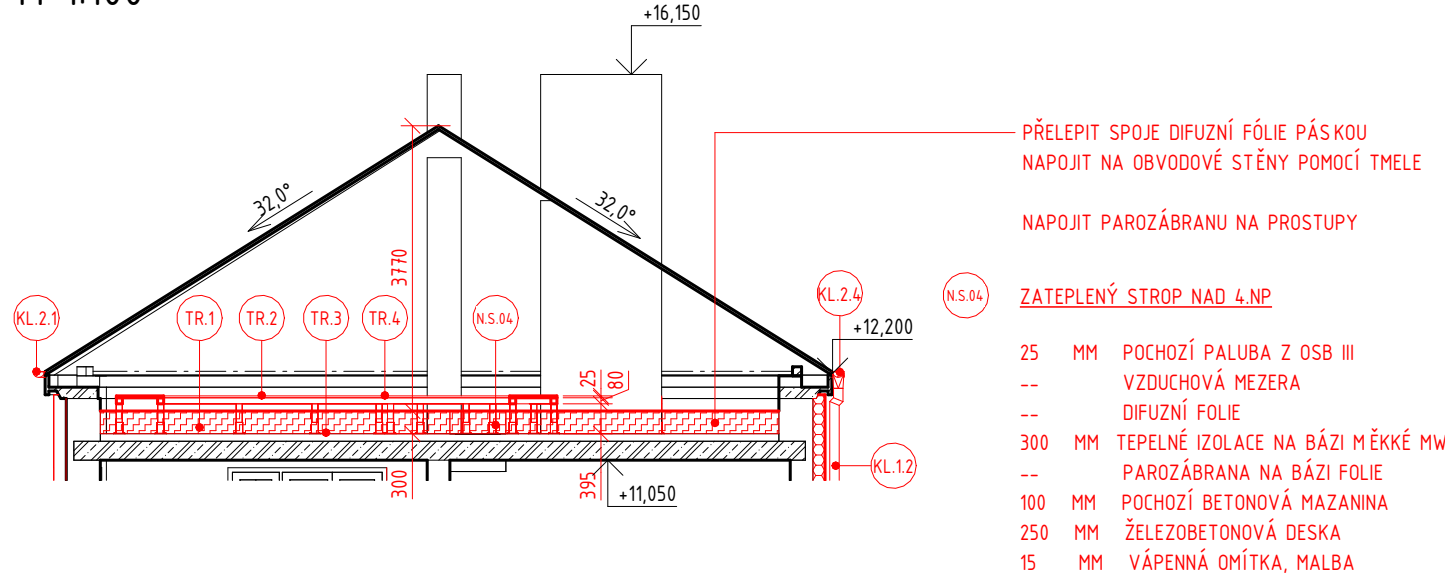

VÝKAZ PRVKŮ

OZN.	PRŮŘEZ (mm)	KUBATURA (m3)	DÉLKA (mm)	POČET (ks)
TR.1	80x80	0,0025	395	91
TR.2	80x80	0,0090	1440	2
TR.2	80x80	0,0106	1690	2
TR.2	80x80	0,0184	2915	2
TR.2	80x80	0,0253	3950	2
TR.2	80x80	0,0293	4655	2
TR.2	80x80	0,0328	5200	2
TR.2	80x80	0,0707	11087	1
TR.2	80x80	0,0747	11672	1
TR.2	80x80	0,0747	11675	2

OZN.	TYP	POČET (ks)
TR.3	KOTEVNÍ PATKA 81x81/150	91

OZN.	POPIS PRVKU	PLOCHA (m2)
TR.4	OSB DESKA tl. 25mm	26,48

POZNÁMKA


ROZMĚRY KONSTRUKCÍ JSOU KÓTOVÁNY BEZ FINÁLNÍCH VNITŘNÍCH POVRCHOVÝCH ÚPRAV (OMÍTKY).

GEODETICKÉ ZAMĚŘENÍ NEBYLO PŘEDMĚTEM OBJEDNÁVKY, ROZMĚRY JSOU POUZE ORIENTAČNÍ, JE NUTNÉ OVĚŘIT PŘÍMO NA STAVBĚ. PŘÍPADNÝ NESOULAD KONZULTOVAT S PROJEKTANTEM.

TATO DOKUMENTACE JE ZPRACOVÁNA VE STUPNI PRO STAVEBNÍ POVOLENÍ DLE VYHLÁŠKY č. 131/2024 Sb. VE ZNĚNÍ POZDĚJŠÍCH NOVEL.

NEJEDNÁ SE O PROVÁDĚCÍ DOKUMENTACI - KOORDINACE PROFESÍ, VYPRACOVÁNÍ DETAILŮ STAVBY, PROJEKTU INTERIÉRU, PODROBNÝCH TEPELNĚ-TECHNICKÝCH VÝPOČTŮ, VÝKAZŮ PSV ATD. NEBYLO PŘEDMĚTEM OBJEDNÁVKY A NENÍ SOUČÁSTÍ TĚTO DOKUMENTACE.

PŘED ZAHÁJENÍM STAVBY MUSÍ BÝT VYPRACOVÁNA PROVÁDĚCÍ DOKUMENTACE.

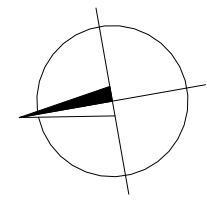

HLAVNÍ INŽENÝR:	Ing. ONDŘEJ DOŠLÍK	NAKRESLIL:	Ing. ONDŘEJ DOŠLÍK
KONTROLOVAL:	Ing. PATRIK PLUSKAL		
STAVEBNÍK:	SPOLEČENSTVÍ VLASTNÍKŮ JEDNOTEK ŠKRÉTOVA 841/1, OLOMOUC		
MÍSTO STAVBY:	Škrétova 841/1, Olomouc, 779 00 p.č. st. 985, k.ú. Nová Ulice [710717], Olomouc [500496]		
STAVEBNÍ ÚPRAVY BYTOVÉHO DOMU ŠKRÉTOVA 841/1, OLOMOUC			
STAVEBNÍ OBJEKT:	SO 01 - BYTOVÝ DŮM		
ČÁST:	D.1.1 ARCHITEKTONICKO - STAVEBNÍ ŘEŠENÍ		
NÁZEV VÝKRESU:	CHARAKTERISTICKÉ PŮDORYSY PODKROVÍ		
FORMÁT:	2 x A4		
DATUM:	LÉTO 2025		
STUPEŇ:	DSP		
MĚŘÍTKO:	VÝKRES: D.1.1.2.1.03		