




DEMOLIČNÍ PRÁCE
TYPICKÉHO PATRA
M 1:100

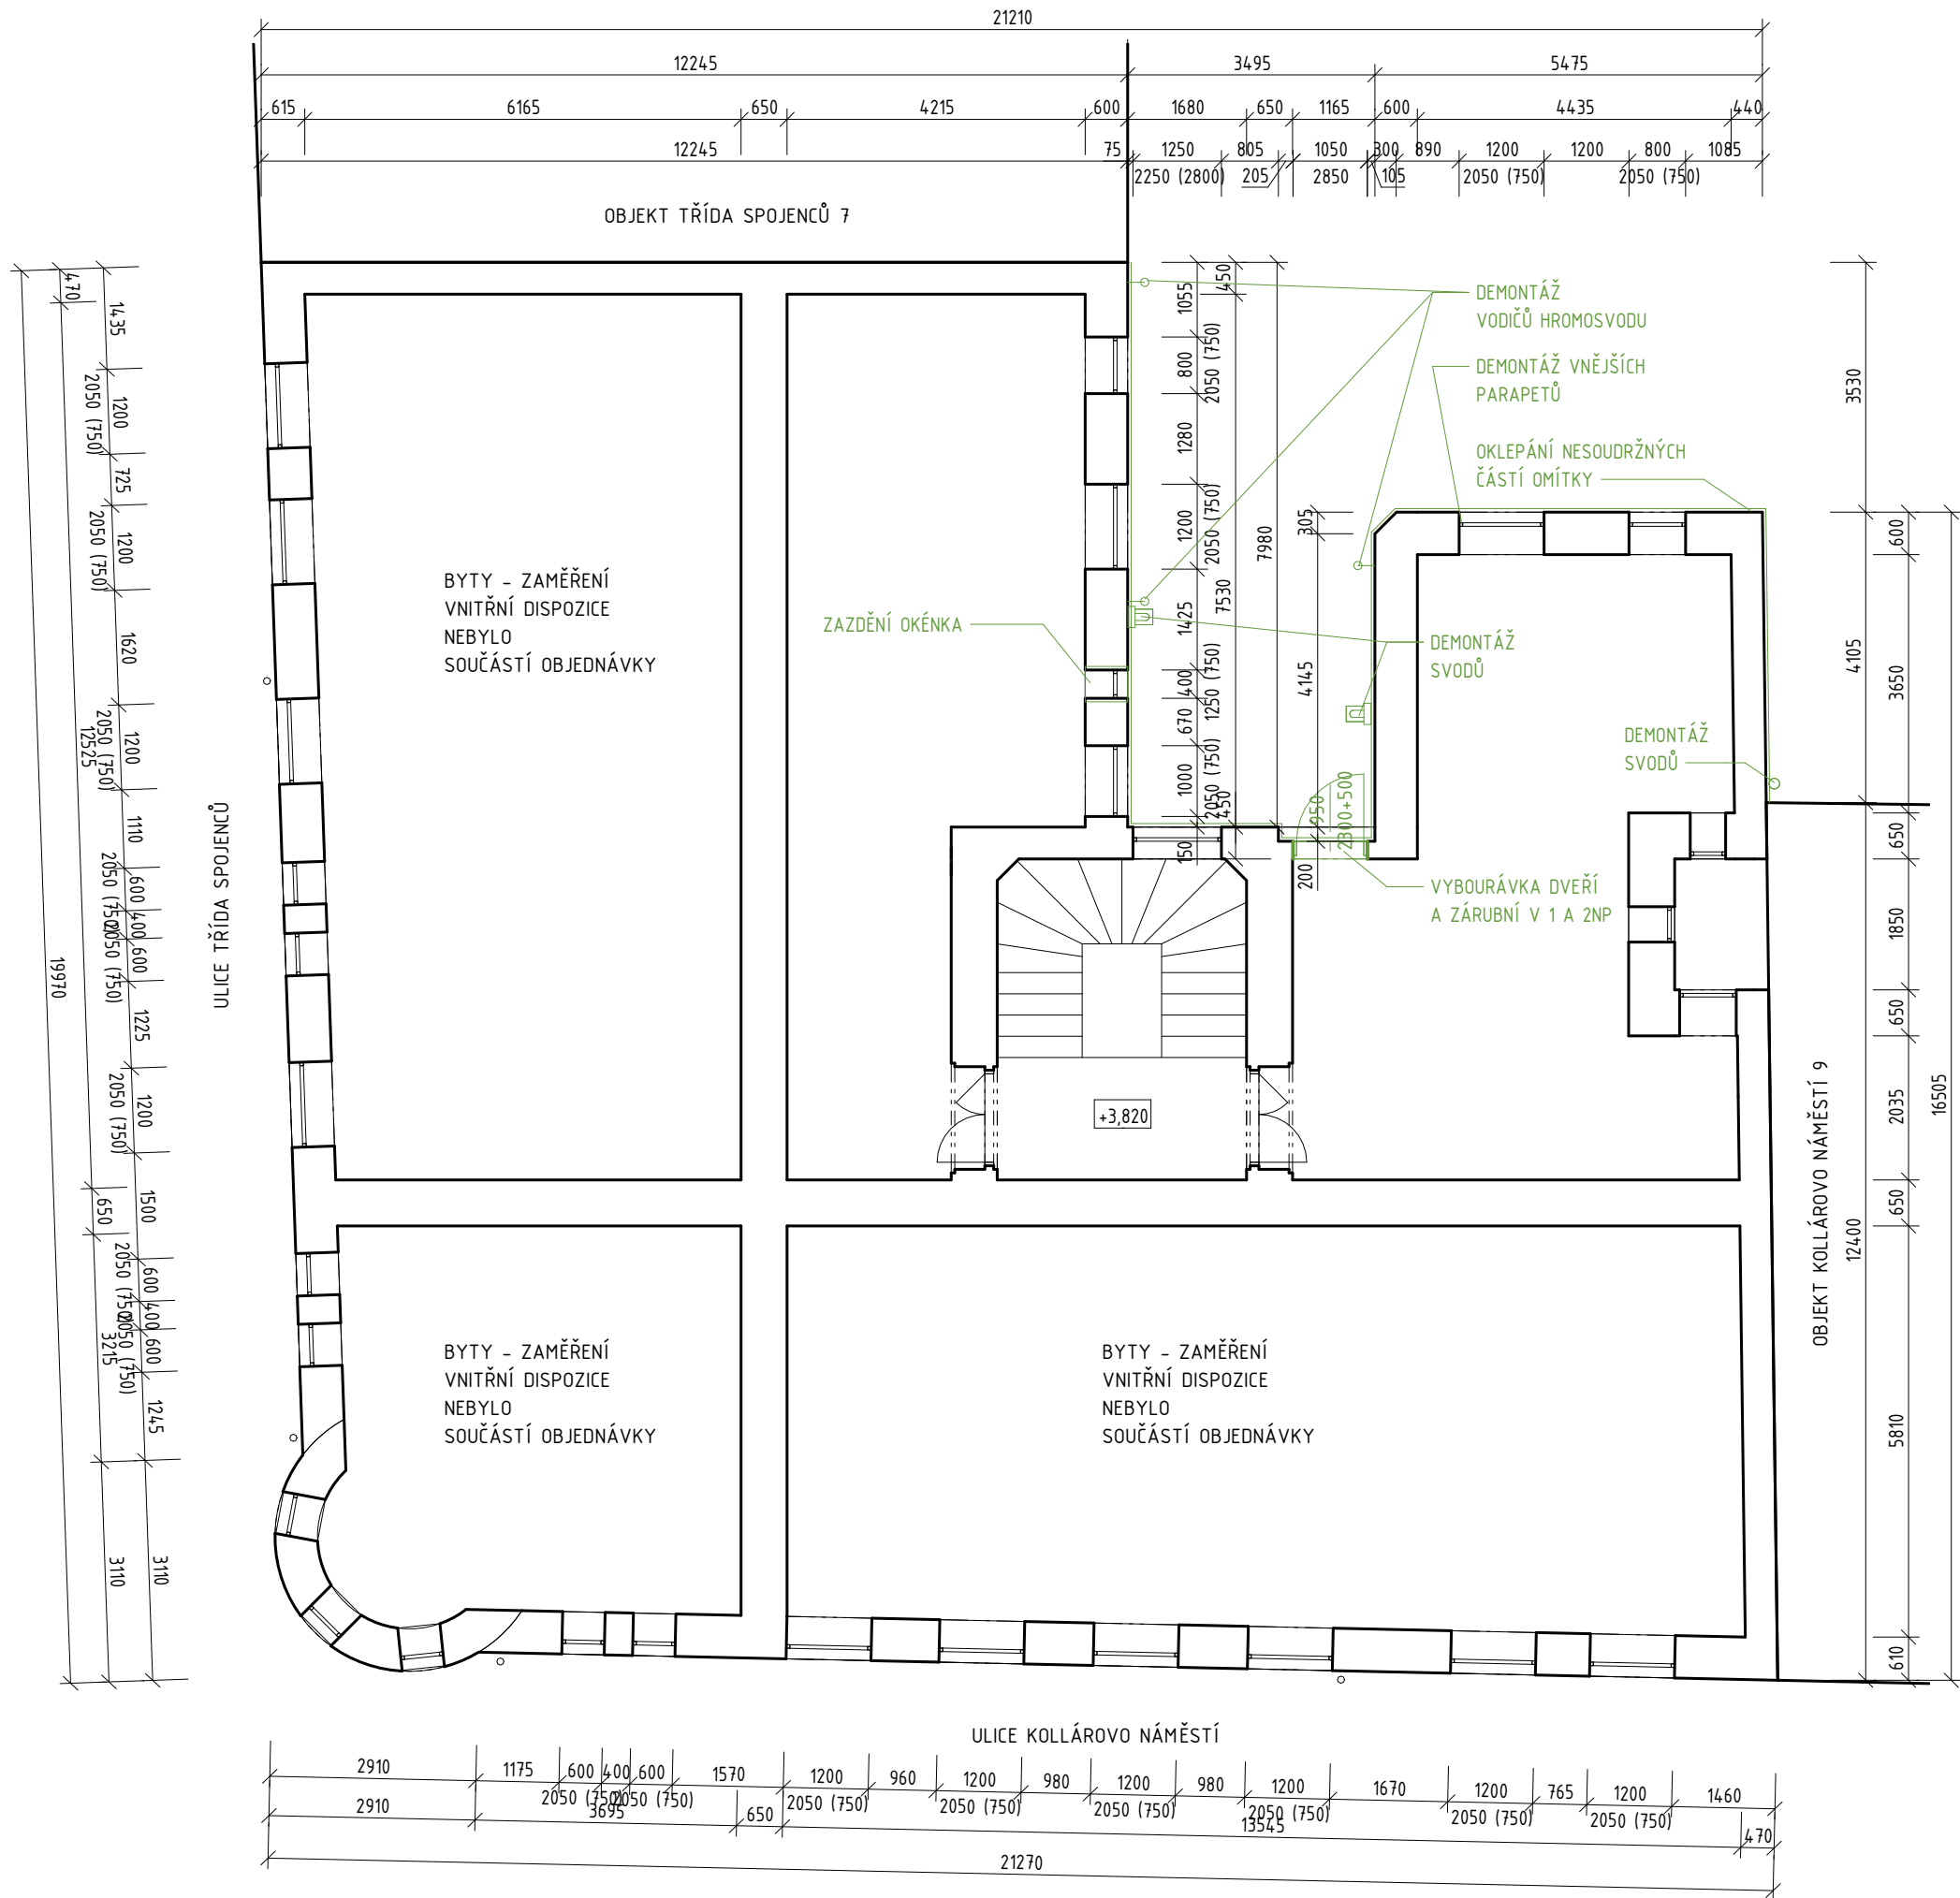

NAVRHOVANÝ STAV
TYPICKÉHO PATRA
M 1:100

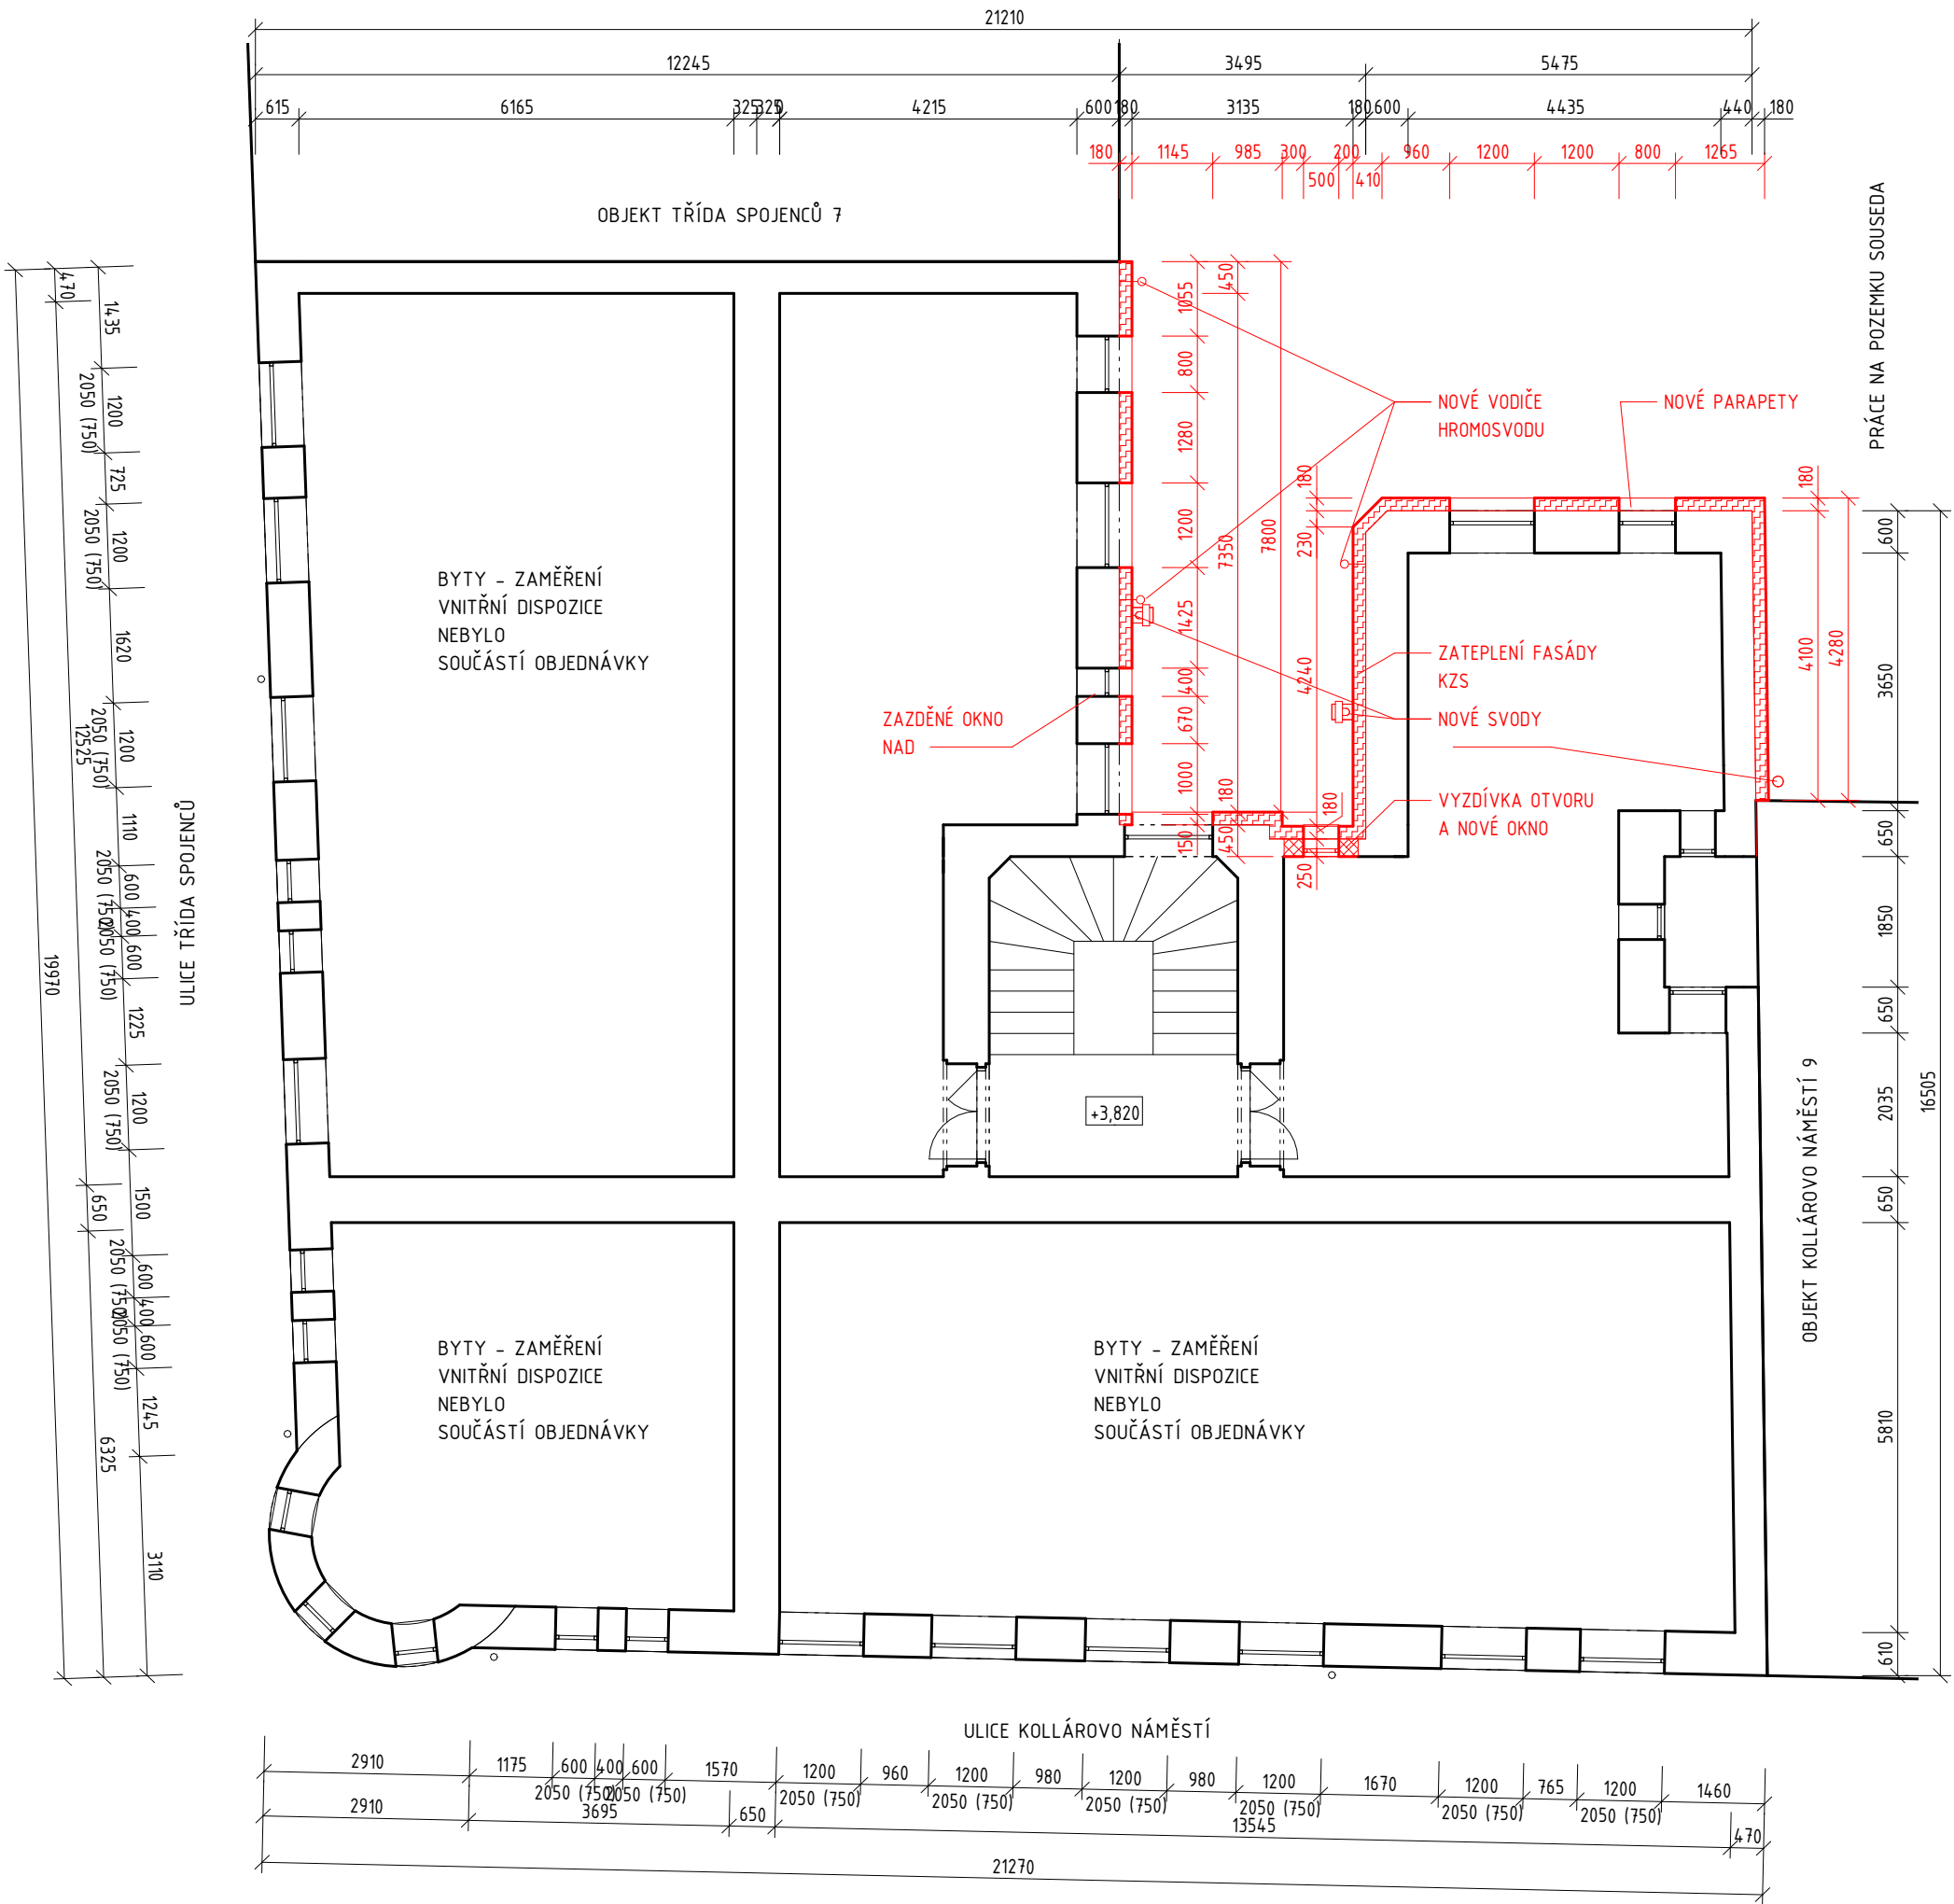

LEGENDA HMOT A MATERIÁLŮ

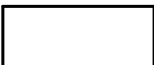-  STÁVAJÍCÍ SVISLÉ KONSTRUKCE OBJEKTU
PLNĚ PÁLENÉ CIHLY RŮZNÝCH TLOUŠTĚK
-  BOURANÉ KONSTRUKCE
-  VYZDÍVKY
PLNĚ PÁLENÉ CIHLY NA CEMENTOVOU MALTU

-  STÁVAJÍCÍ SVISLÉ KONSTRUKCE PLOTKU
PLNĚ PÁLENÉ CIHLY RŮZNÝCH TLOUŠTĚK
-  NOVÉ KONSTRUKCE

POZNÁMKA

ROZMĚRY KONSTRUKCÍ JSOU KÓTOVÁNY BEZ FINÁLNÍCH VNITŘNÍCH POVRCHOVÝCH ÚPRAV (OMÍTKY).

GEODETICKÉ ZAMĚŘENÍ NEBYLO PŘEDMĚTEM OBJEDNÁVKY, ROZMĚRY JSOU POUZE ORIENTAČNÍ, JE NUTNÉ OVĚŘIT PŘÍMO NA STAVBĚ. PŘÍPADNÝ NESOULAD KONZULTOVAT S PROJEKTANTEM.

TATO DOKUMENTACE JE ZPRACOVÁNA VE STUPNI PRO SPOLEČNÉ POVOLENÍ (DUR+SP) DLE VYHLÁŠKY Č. 499/2006 VE ZNĚNÍ POZDĚJŠÍCH NOVEL.


NEJEDNÁ SE O PROVÁDĚCÍ DOKUMENTACI - KOORDINACE PROFESÍ, VYPRACOVÁNÍ DETAILŮ STAVBY, PROJEKTU INTERIÉRU, PODROBNÝCH TEPELNĚ-TECHNICKÝCH VÝPOČTŮ, VÝKAZŮ PSV ATD. NEBYLO PŘEDMĚTEM OBJEDNÁVKY A NEJÍ SOUČÁSTÍ TĚTO DOKUMENTACE.

PŘED ZAHÁJENÍM STAVBY MUSÍ BÝT VYPRACOVÁNA PROVÁDĚCÍ DOKUMENTACE.


0,000 = CCA 217,200 M.N.M VÝŠKOVÝ SYSTÉM BALT PO VYROVNÁNÍ

HLAVNÍ INŽENÝR:	Ing. ONDŘEJ DOŠLÍK	NAKRESLIL:	Ing. ONDŘEJ DOŠLÍK
KONTROLOVAL:	Ing. PATRIK PLUSKAL		
STAVEBNÍK:	RNDr. JIŘÍ DIAMANT, MUDr. DANA DIAMANTOVÁ,		
MÍSTO STAVBY:	Třída Spojenců 696/9, Olomouc, 779 00 p.č. st. 905, k.ú. Olomouc-město [710504], Olomouc [500496]		
ÚPRAVY DVORNÍ FASÁDY BYTOVÉHO DOMU TŘ. SPOJENCŮ 696/9, OLOMOUČ			
STAVEBNÍ OBJEKT:	SO 01 - BYTOVÝ DŮM	FORMÁT:	6 x A4
ČÁST:	D.1.1 ARCHITEKTONICKO- STAVEBNÍ ŘEŠENÍ	DATUM:	LÉTO 2023
NÁZEV VÝKRESU:	NÁVRH - PŮDORYSY TYPICKÉHO PATRA	STUPEŇ:	DSP
		MĚŘÍTKO:	VÝKRES: 1:100 D.1.1.102

NAVRHOVANÝ STAV
PŮDORYS PODKROVÍ
M 1:100

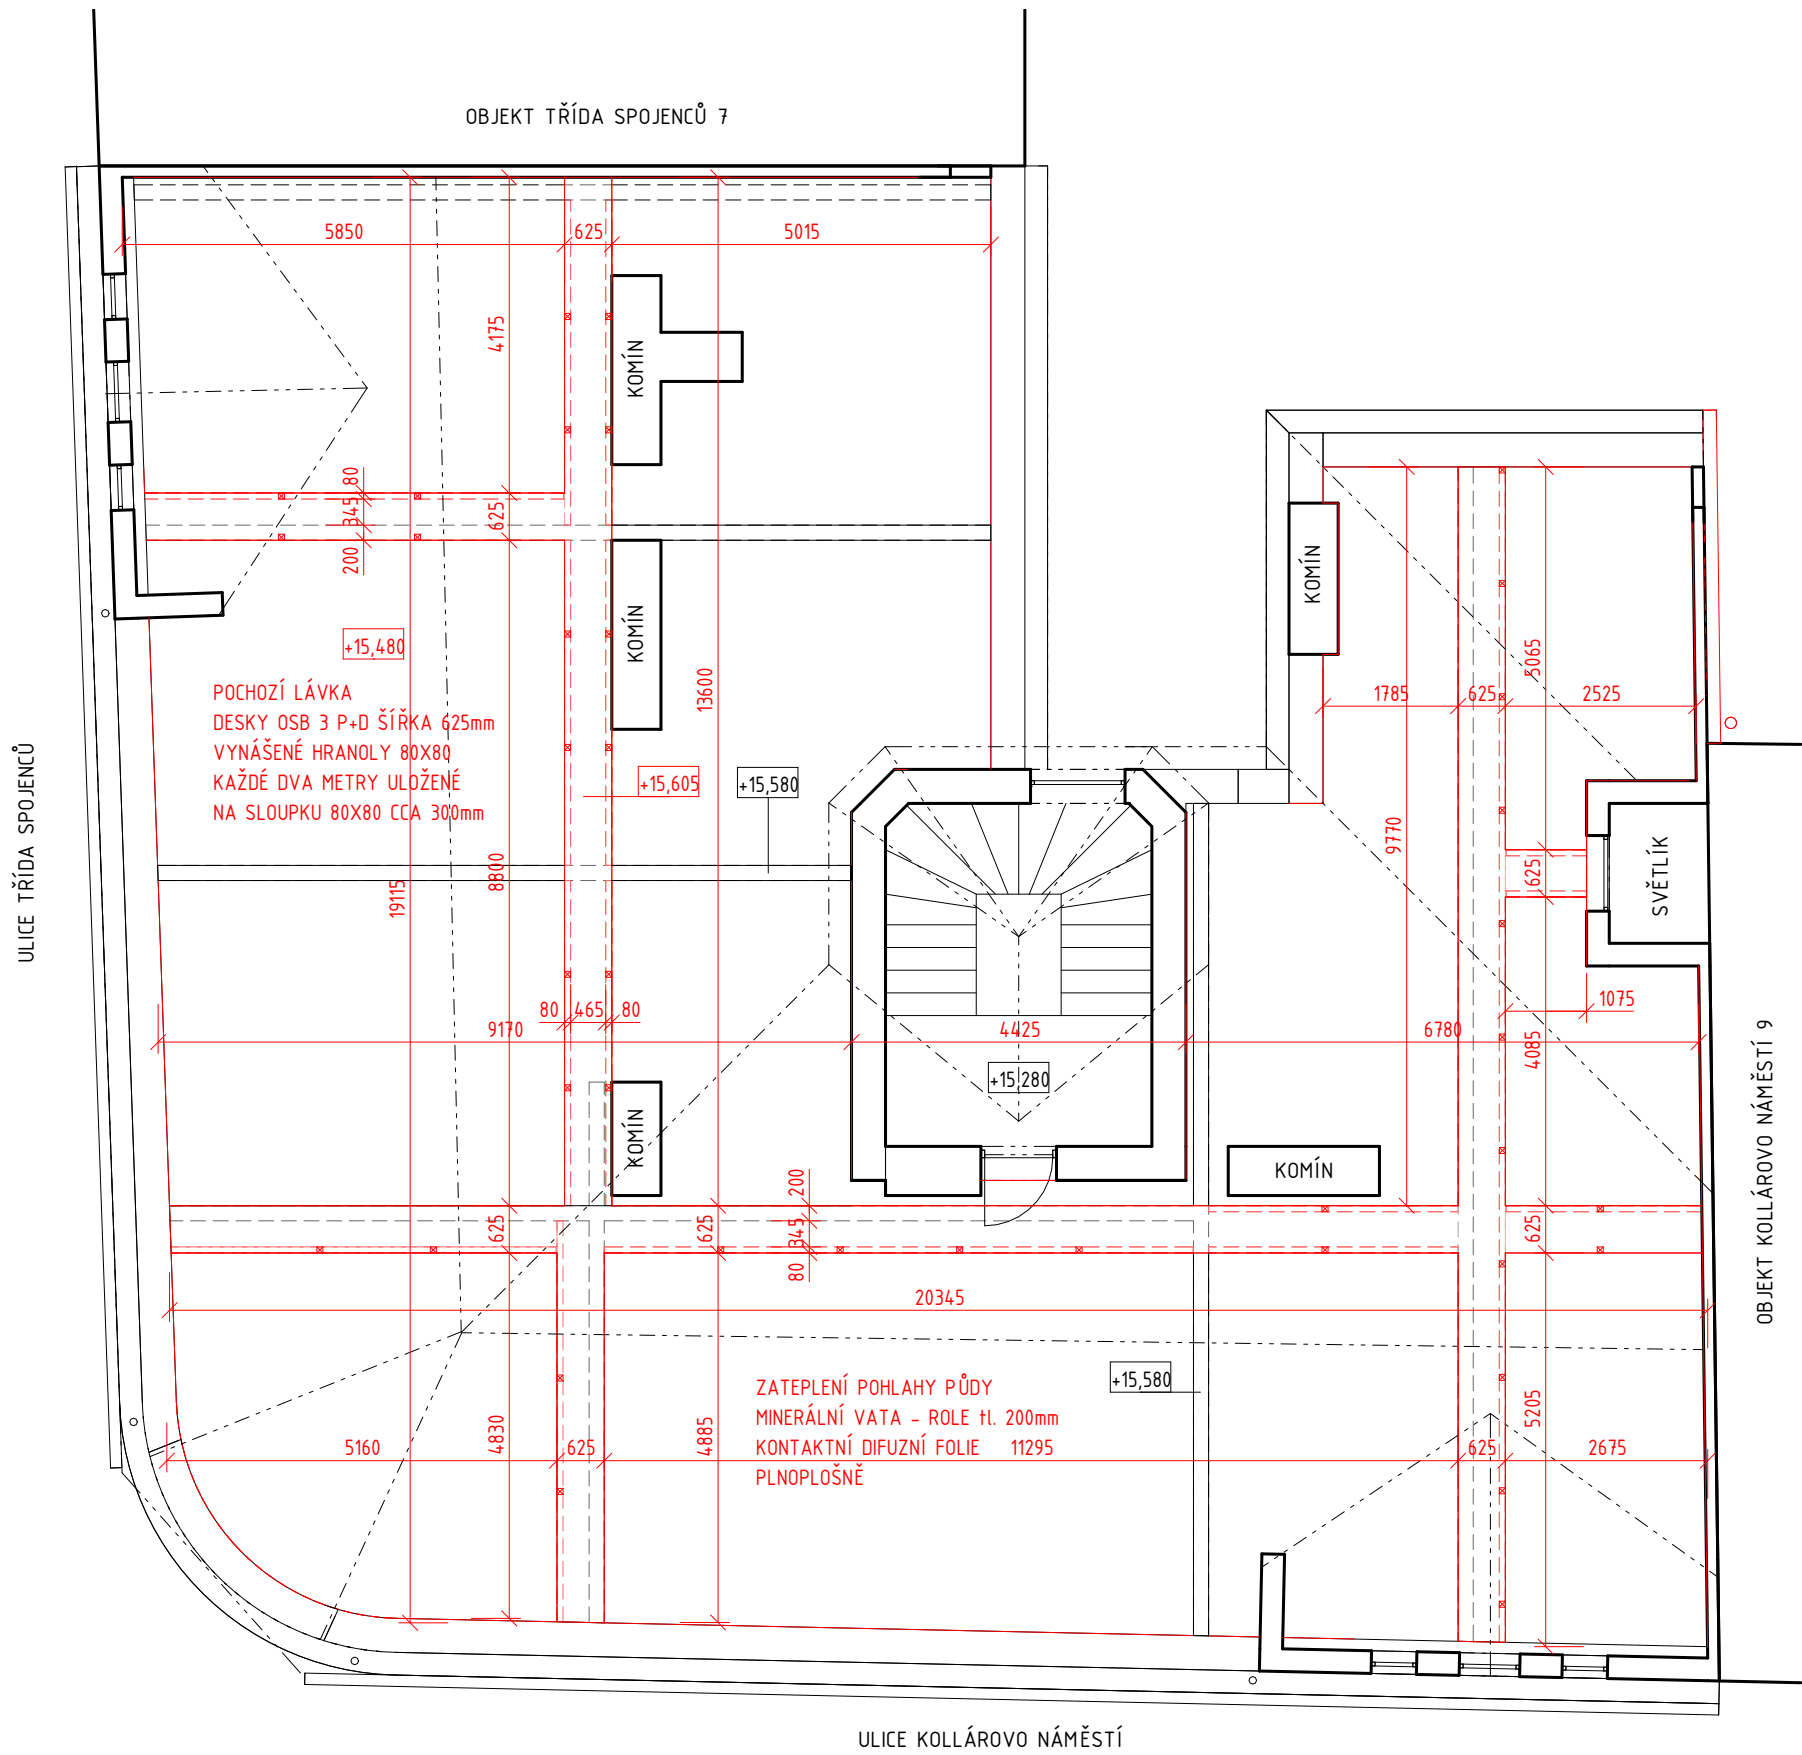

NAVRHOVANÝ STAV
ŘEZ PODKROVÍM
M 1:100

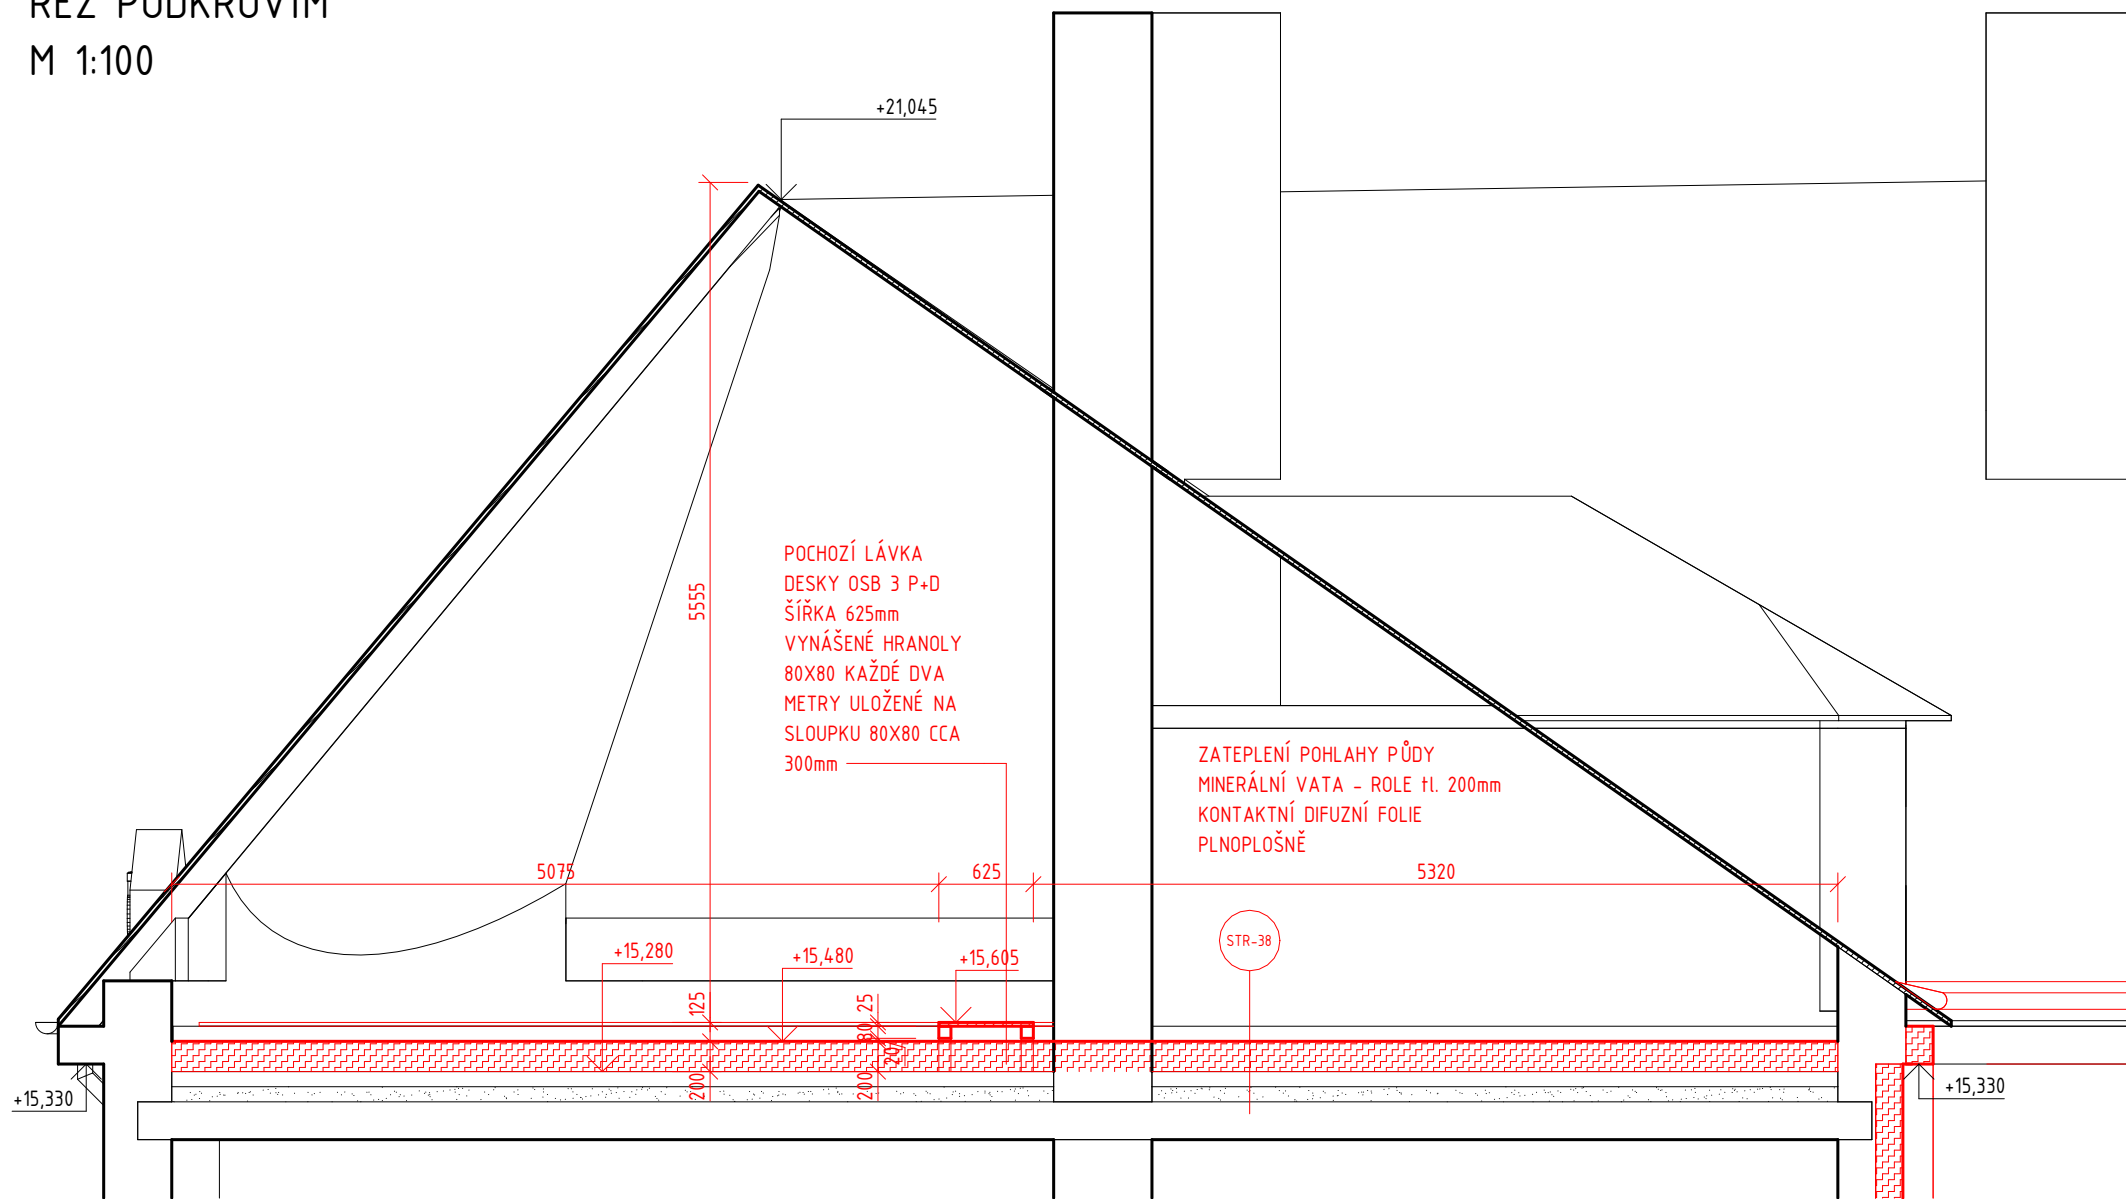

ZATEPLENÝ STROP			
-		DIFUZNÍ FOLIE	
200	MM	IZOLANT NA BÁZI MINERÁLNÍ VATY	
70	MM	CIHLY	
80	MM	ZÁSYP ŠKVÁROU	
25	MM	PRKENNÝ ZÁKLUP	
250	MM	DŘEVĚNÝ TRÁM	
13	MM	PRKENNÉ PODBITÍ	
12	MM	RÁKOSOVÉ ROHOŽE A VÁPENNÁ OMÍTKA	

LEGENDA HMOT A MATERIÁLŮ

	STÁVAJÍCÍ SVISLÉ KONSTRUKCE OBJEKTU PLNĚ PÁLENÉ CIHLY RŮZNÝCH TLOUŠTĚK		STÁVAJÍCÍ SVISLÉ KONSTRUKCE PLOTKY PLNĚ PÁLENÉ CIHLY RŮZNÝCH TLOUŠTĚK
	BOURANÉ KONSTRUKCE		NOVÉ KONSTRUKCE
	VYZDÍVKY PLNĚ PÁLENÉ CIHLY NA CEMENTOVOU MALTU		

POZNÁMKA

ROZMĚRY KONSTRUKCÍ JSOU KÓTOVÁNY BEZ FINÁLNÍCH VNITŘNÍCH POVRCHOVÝCH ÚPRAV (OMÍTKY).

GEODETICKÉ ZAMĚŘENÍ NEBYLO PŘEDMĚTEM OBJEDNÁVKY, ROZMĚRY JSOU POUZE ORIENTAČNÍ, JE NUTNÉ OVĚŘIT PŘÍMO NA STAVBĚ. PŘÍPADNÝ NESOULAD KONZULTOVAT S PROJEKTANTEM.

TATO DOKUMENTACE JE ZPRACOVÁNA VE STUPNI PRO SPOLEČNÉ POVOLENÍ (DUR+SP) DLE VYHLÁŠKY č. 499/2006 VE ZNĚNÍ POZDĚJŠÍCH NOVEL.

NEJEDNÁ SE O PROVÁDĚCÍ DOKUMENTACI - KOORDINACE PROFESÍ, VYPRACOVÁNÍ DETAILŮ STAVBY, PROJEKTU INTERIÉRU, PODROBNÝCH TEPELNĚ-TECHNICKÝCH VÝPOČTŮ, VÝKAZŮ PSV ATD. NEBYLO PŘEDMĚTEM OBJEDNÁVKY A NENÍ SOUČÁSTÍ TĚTO DOKUMENTACE.

PŘED ZAHÁJENÍM STAVBY MUSÍ BÝT VYPRACOVÁNA PROVÁDĚCÍ DOKUMENTACE.

0,000 = CCA 217,200 M.N.M VÝŠKOVÝ SYSTÉM BALT PO VYROVNÁNÍ

HLAVNÍ INŽENÝR:	Ing. ONDŘEJ DOŠLÍK	NAKRESLIL:	Ing. ONDŘEJ DOŠLÍK
KONTROLOVAL:	Ing. PATRIK PLUSKAL		
STAVEBNÍK:	RNDr. JIŘÍ DIAMANT, MUDr. DANA DIAMANTOVÁ,		
MÍSTO STAVBY:	Třída Spojenců 696/9, Olomouc, 779 00 p.č. st. 905, k.ú. Olomouc-město [710504], Olomouc [500496]		
ÚPRAVY DVORNÍ FASÁDY BYTOVÉHO DOMU TŘ. SPOJENCŮ 696/9, OLOMOUČ			
STAVEBNÍ OBJEKT:	SO 01 - BYTOVÝ DŮM	FORMÁT:	6 x A4
ČÁST:	D.1.1 ARCHITEKTONICKO- STAVEBNÍ ŘEŠENÍ	DATUM:	LÉTO 2023
NÁZEV VÝKRESU:	NÁVRH - PODKROVÍ	STUPEŇ:	DSP
		MĚŘÍTKO:	VÝKRES: 1:100 D.1.1.103

DEMOLIČNÍ PRÁCE
POHLED Z VÝCHODU
M 1:100



NAVRHOVANÝ STAV
POHLED Z VÝCHODU
M 1:100



STÁVAJÍCÍ SKLADBY

SSR-01	PODLAHA NA TERÉNU	15MM 100MM	DLAŽBA DO LEPIDLA BETONOVÁ MAZANINA
SSR-03	TRÁMOVÝ STROP	POCHOZÍ POVRCH 25MM 65MM 25MM 250MM 13MM 12MM	DŘEVĚNÉ PRKNA NA POLŠTÁŘÍCH ZÁSYP ŠKVÁROU PRKENNÝ ZÁKLOP DŘEVĚNÝ TRÁM PRKENNÉ PODBITÍ RÁKOSOVÉ ROHOŽE A VÁPENNÁ OMÍTKA
SSR-02	CIHELNÁ KLENBA	POCHOZÍ POVRCH 25MM 275-375MM 70MM 30MM	DŘEVĚNÉ PRKNA NA POLŠTÁŘÍCH ZÁSYP ŠKVÁROU CIHELNÁ KLENBA OMÍTKA
SSR-04	STROP POD PŮDNÍM PROSTOREM	70MM 80MM 25MM 250MM 13MM 12MM	CIHLY ZÁSYP ŠKVÁROU PRKENNÝ ZÁKLOP DŘEVĚNÝ TRÁM PRKENNÉ PODBITÍ RÁKOSOVÉ ROHOŽE A VÁPENNÁ OMÍTKA

NAVRŽENÉ SKLADBY

STR-38	ZATEPLENÝ STROP	- 20 70 80 25 250 13 12	MM MM MM MM MM MM MM	DIFUZNÍ FOLIE IZOLANT NA BÁZI MINERÁLNÍ VATY CIHLY ZÁSYP ŠKVÁROU PRKENNÝ ZÁKLOP DŘEVĚNÝ TRÁM PRKENNÉ PODBITÍ RÁKOSOVÉ ROHOŽE A VÁPENNÁ OMÍTKA
STN-13	ZATEPLENÁ FASÁDA	- - 1 1 180 450-750 30	MM MM MM MM MM MM MM	DIFUZNĚ OTEVŘENÁ FASÁDNÍ OMÍTKA ZÁKLADNÍ NÁTĚR LEPÍCÍ HMOTA SKLOTEXILNÍ SÍŤOVINA IZOLANT NA BÁZI MINERÁLNÍ VATY STÁVAJÍCÍ ZDIVO Z CPP VNITŘNÍ OMÍTKA
STN-09	VĚTRANÝ SOKL	- 1 20 18 40 450-750 30	MM MM MM MM MM MM MM	VODĚODPUDIVÝ NÁTĚR LEPÍCÍ HMOTA IZOLANT NA BÁZI MINERÁLNÍ VATY CEMENTOTŘÍSKOVÉ DESKY VĚTRANÁ VZDUCHOVÁ MEZERA + ROŠT STÁVAJÍCÍ ZDIVO Z CPP VNITŘNÍ OMÍTKA

LEGENDA HMOT A MATERIÁLŮ

	STÁVAJÍCÍ SVISLÉ KONSTRUKCE OBJEKTU PLNĚ PÁLENÉ CIHLY RŮZNÝCH TLOUŠTĚK		STÁVAJÍCÍ SVISLÉ KONSTRUKCE PLOTKU PLNĚ PÁLENÉ CIHLY RŮZNÝCH TLOUŠTĚK
	BOURANÉ KONSTRUKCE		NOVÉ KONSTRUKCE
	VYZDÍVKY PLNĚ PÁLENÉ CIHLY NA CEMENTOVOU MALTU		

POZNÁMKA

ROZMĚRY KONSTRUKCÍ JSOU KÓTOVÁNY BEZ FINÁLNÍCH VNITŘNÍCH POVRCHOVÝCH ÚPRAV (OMÍTKY).

GEODETICKÉ ZAMĚŘENÍ NEBYLO PŘEDMĚTEM OBJEDNÁVKY, ROZMĚRY JSOU POUZE ORIENTAČNÍ, JE NUTNÉ OVĚŘIT PŘÍMO NA STAVBĚ. PŘÍPADNÝ NESOULAD KONZULTOVAT S PROJEKTANTEM.

TATO DOKUMENTACE JE ZPRACOVÁNA VE STUPNI PRO SPOLEČNÉ POVOLENÍ (DUR+SP) DLE VYHLÁŠKY č. 499/2006 VE ZNĚNÍ POZDĚJŠÍCH NOVEL.


NEJEDNÁ SE O PROVÁDĚCÍ DOKUMENTACI - KOORDINACE PROFESÍ, VYPRACOVÁNÍ DETAILŮ STAVBY, PROJEKTU INTERIÉRU, PODROBNÝCH TEPELNĚ-TECHNICKÝCH VÝPOČTŮ, VÝKAZŮ PSV A.T.D. NEBYLO PŘEDMĚTEM OBJEDNÁVKY A NEJÍ SOUČÁSTÍ TĚTO DOKUMENTACE.

PŘED ZAHÁJENÍM STAVBY MUSÍ BÝT VYPRACOVÁNA PROVÁDĚCÍ DOKUMENTACE.


0,000 = CCA 217,200 M.N.M. VÝŠKOVÝ SYSTÉM BALT PO VYROVNÁNÍ

HLAVNÍ INŽENÝR:	Ing. ONDŘEJ DOŠLÍK	NAKRESLIL:	Ing. ONDŘEJ DOŠLÍK
KONTROLOVAL:	Ing. PATRIK PLUSKAL		
STAVEBNÍK:	RNDr. JIŘÍ DIAMANT, MUDr. DANA DIAMANTOVÁ,		
MÍSTO STAVBY:	Třída Spojenců 696/9, Olomouc, 779 00 p.č. st. 905, k.ú. Olomouc-město [710504], Olomouc [500496]		
ÚPRAVY DVORNÍ FASÁDY BYTOVÉHO DOMU TŘ. SPOJENCŮ 696/9, OLOMOUČ			
STAVEBNÍ OBJEKT:	SO 01 - BYTOVÝ DŮM	FORMÁT:	6 x A4
ČÁST:	D.1.1 ARCHITEKTONICKO- STAVEBNÍ ŘEŠENÍ	DATUM:	LÉTO 2023
NÁZEV VÝKRESU:	NÁVRH - POHLED NA DVORNÍ FASÁDU Z VÝCHODU	STUPEŇ:	DSP
		MĚŘÍTKO:	VÝKRES: 1:100 D.1.1.104


DEMOLIČNÍ PRÁCE
POHLED ZE ZÁPADU
M 1:100

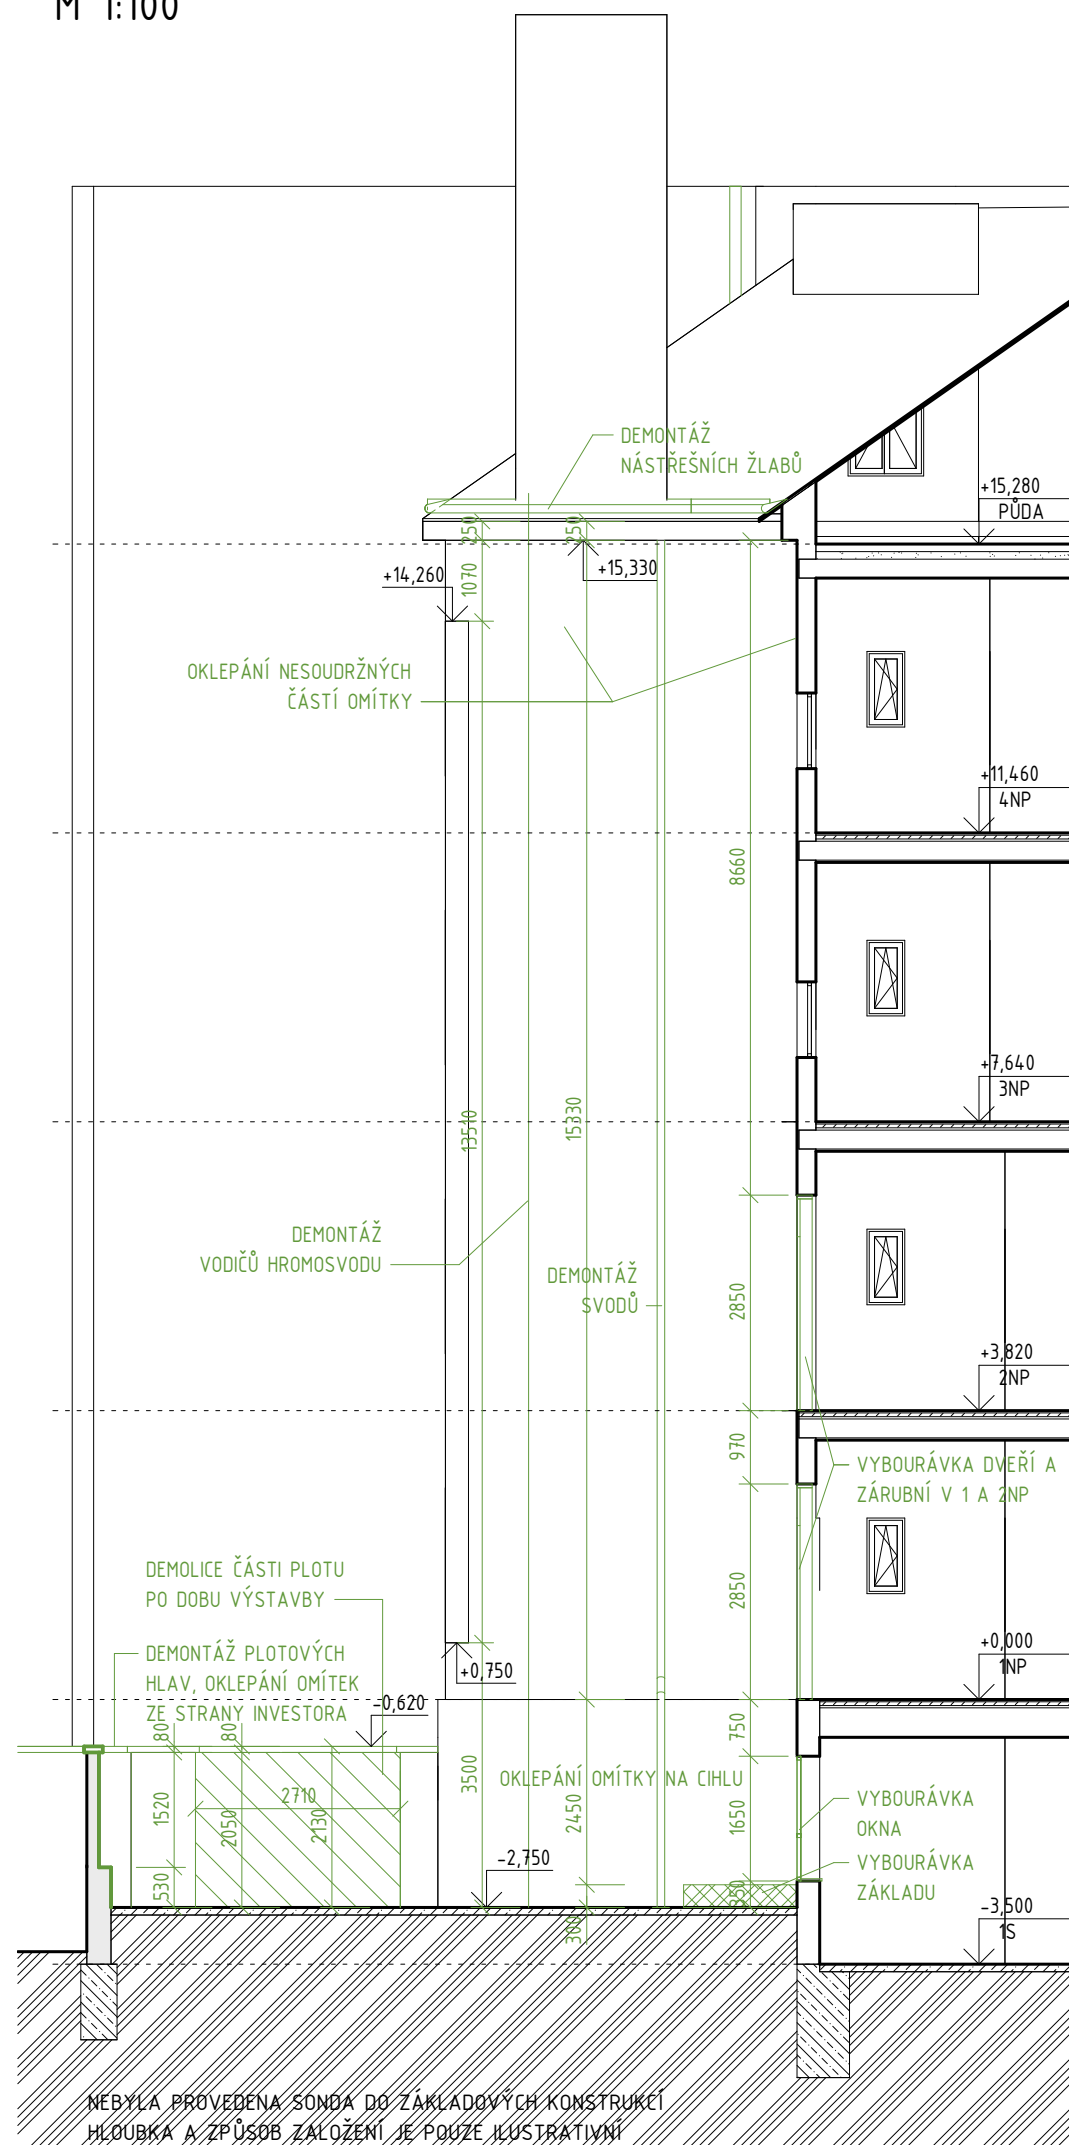


NAVRHOVANÝ STAV
POHLED ZE ZÁPADU
M 1:100

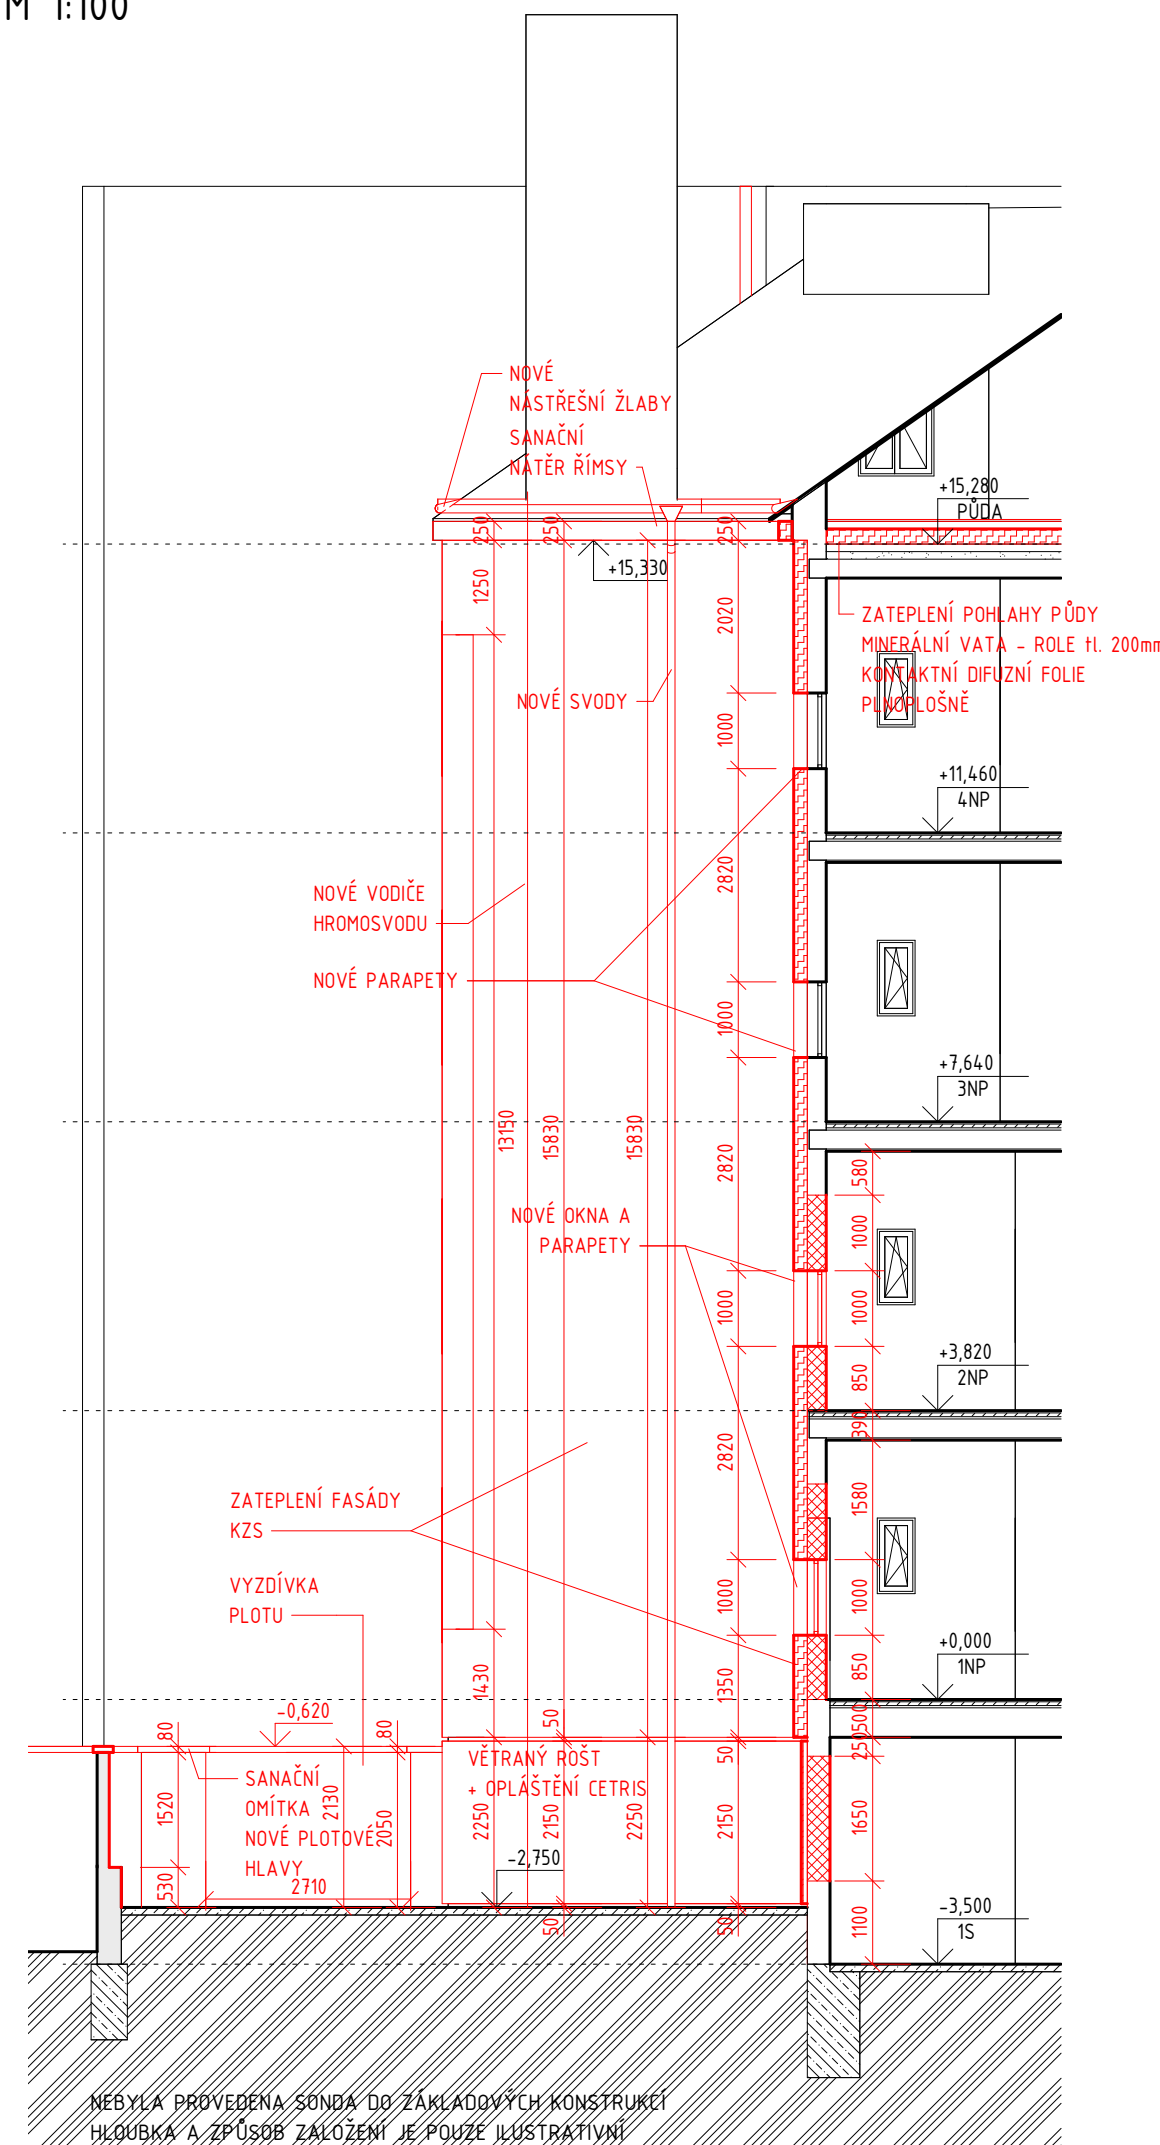

NAVRHOVANÝ STAV
PLOTOVÁ STĚNA - POHLED Z JIHU
M 1:50

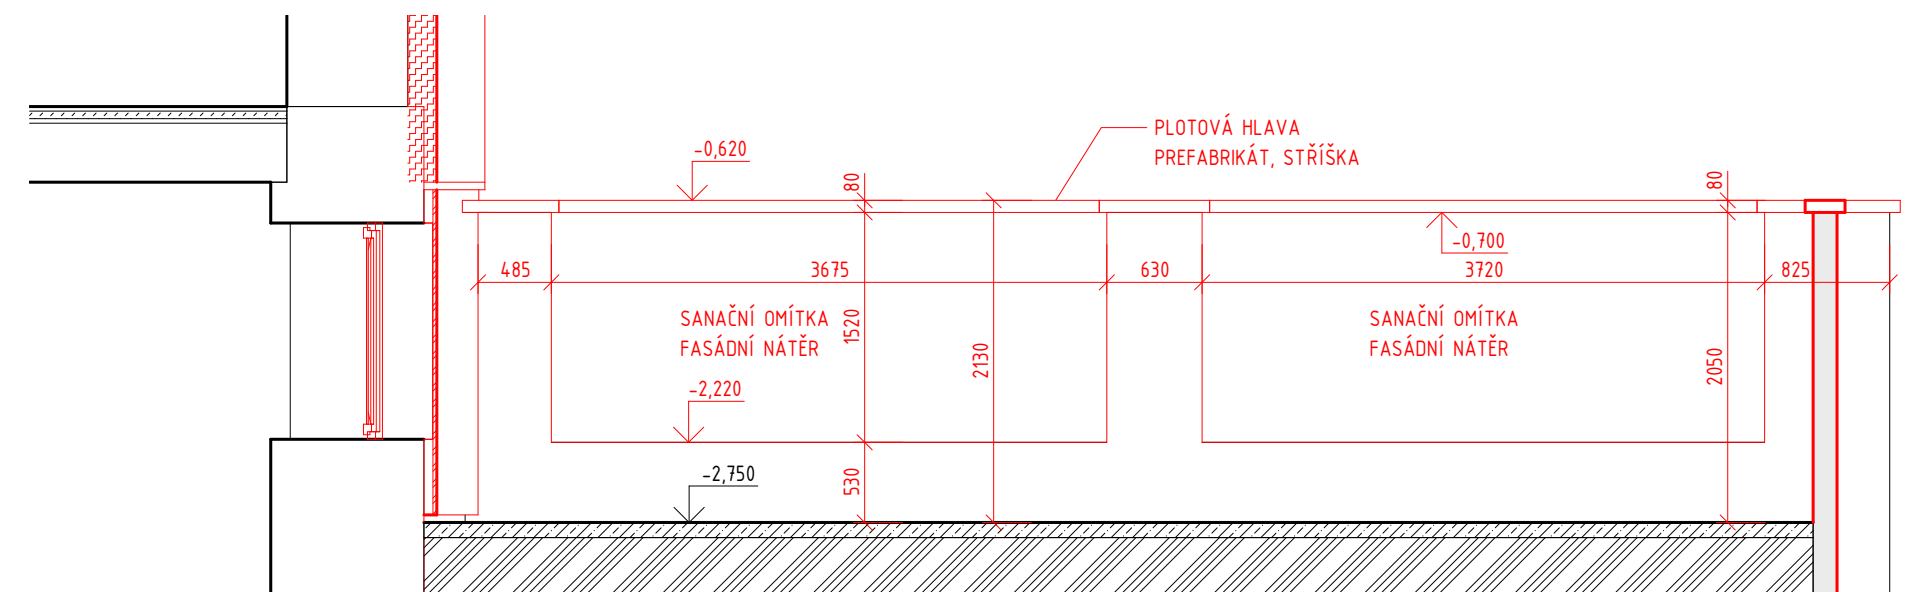

NAVRHOVANÝ STAV
PLOTOVÁ STĚNA - POHLED ZE ZÁPADU
M 1:50

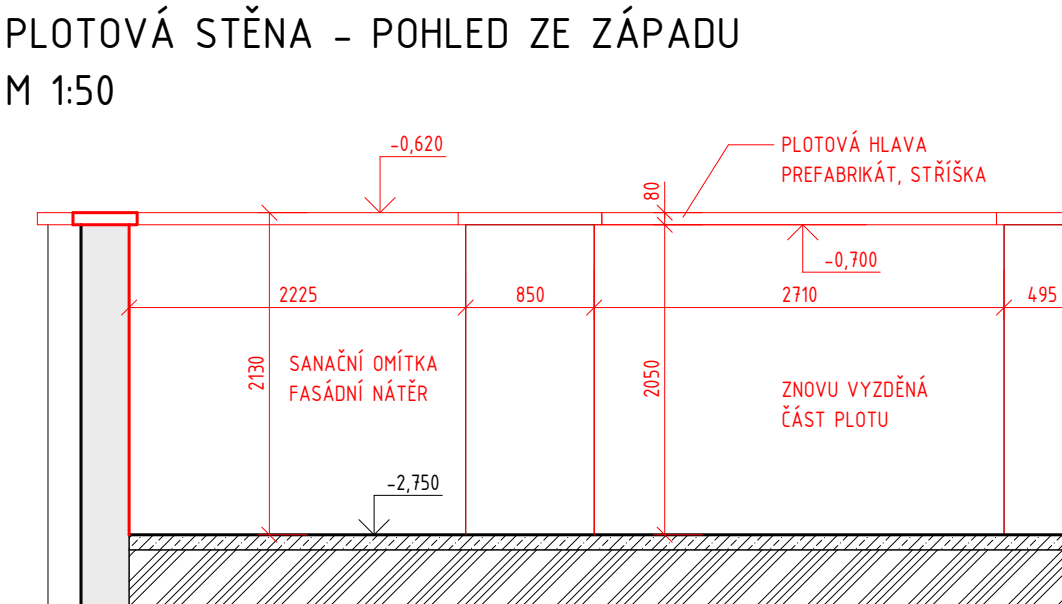

NAVRŽENÉ SKLADBY

STR-38	<u>ZATEPLENÍ STROP</u>	
-		DIFUZNÍ FOLIE
200	MM	IZOLANT NA BÁZI MINERÁLNÍ VATY
70	MM	CIHLY
80	MM	ZÁSYP ŠKÍVÁROU
25	MM	PRKENNÝ ZÁKLOP
250	MM	DŘEVĚNÝ TRÁM
13	MM	PRKENNÉ PODBITÍ
12	MM	RÁKOSOVÉ ROHOŽE A VÁPENNÁ OMÍTKA

STN-13	<u>ZATEPLENÁ FASÁDA</u>	
-		DIFUZNĚ OTEVŘENÁ FASÁDNÍ OMÍTKA
-		ZÁKLADNÍ NÁTER
1	MM	LEPIČÍ HMOTA
1	MM	SKLOTEXILNÍ SÍŤOVINA
180	MM	IZOLANT NA BÁZI MINERÁLNÍ VATY
450-750	MM	STÁVAJÍCÍ ZDIVO Z CPP
30	MM	VNITŘNÍ OMÍTKA

STÁVAJÍCÍ SKLADBY

SSR-01

PODLAHA NA TERÉNU

15MM

DLAŽBA DO LEPIDLA

100MM

BETONOVÁ MAZANINA

SSR-03

TRÁMOVÝ STOP

POCHOŽÍ POVRCH

25MM

DŘEVĚNÉ PRKNA NA POLŠTÁŘÍCH

65MM

ZÁSYP ŠKVÁROU

25MM

PRKENNÝ ZÁKLOP

250MM

DŘEVĚNÝ TRÁM

13MM

PRKENNÉ PODBITÍ

12MM

RÁKOSOVÉ ROHOŽE A VÁPENNÁ OMÍTKA

SSR-02

CIHELNÁ KLENBA

POCHOŽÍ POVRCH

25MM

DŘEVĚNÉ PRKNA NA POLŠTÁŘÍCH

275-375MM

ZÁSYP ŠKVÁROU

70MM

CIHELNÁ KLENBA

30MM

OMÍTKA

SSR-04

STROP POD PŮDNÍM PROSTOREM

70MM

CIHLY

80MM

ZÁSYP ŠKVÁROU

25MM

PRKENNÝ ZÁKLOP

250MM

DŘEVĚNÝ TRÁM

13MM


PRKENNÉ PODBITÍ

12MM

RÁKOSOVÉ ROHOŽE A VÁPENNÁ OMÍTKA

STN-09	<u>VĚTRANÝ SOKL</u>	
-		VODĚODPUDIVÝ NÁTĚR
1	MM	LEPÍCÍ HMOTA
20	MM	IZOLANT NA BÁZI MINERÁLNÍ VATY
18	MM	CEMENTOTŘÍSKOVÉ DESKY
40	MM	VĚTRANÁ VZDUCHOVÁ MEZERA + ROŠT
450-750	MM	STÁVAJÍCÍ ZDIVO Z CPP
30	MM	VNITŘNÍ OMÍTKA

LEGENDA HMOT A MATERIÁLŮ

 	<u>STÁVAJÍCÍ SVISLÉ KONSTRUKCE OBJEKTU</u> PLNĚ PÁLENÉ CIHLY RŮZNÝCH TLOUŠŤEK		<u>STÁVAJÍCÍ SVISLÉ KONSTRUKCE PLOTUKU</u> PLNĚ PÁLENÉ CIHLY RŮZNÝCH TLOUŠŤEK
	<u>BOURANÉ KONSTRUKCE</u>		<u>NOVÉ KONSTRUKCE</u>
	<u>VYZDÍVKY</u> PLNĚ PÁLENÉ CIHLY NA CEMENTOVOU MALTU		

POZNÁMKA

ROZMĚRY KONSTRUKCÍ JSOU KÓTOVÁNY BEZ FINÁLNÍCH VNITŘNÍCH POVRCHOVÝCH ÚPRAV (OMÍTKY).

GEODETICKÉ ZAMĚŘENÍ NEBYLO PŘEDMĚTEM OBJEDNÁVKY, ROZMĚRY JSOU POUZE ORIENTAČNÍ, JE
NUTNÉ OVĚŘIT PŘÍMO NA STAVBĚ. PŘÍPADNÝ NESOULAD KONZULTOVAT S PROJEKTANTEM.

TATO DOKUMENTACE JE ZPRACOVÁNA VE STUPNI PRO SPOLEČNÉ POVOLENÍ (DUR+SP) DLE VYHLÁŠKY
Č. 499/2006 VE ZNĚNÍ POZDĚJŠÍCH NOVEL.

NEJEDNÁ SE O PROVÁDĚCÍ DOKUMENTACI - KOORDINACE PROFESÍ, VYPRACOVÁNÍ DETAILŮ STAVBY, PROJEKTU INTERIÉRU, PODROBNÝCH TEPELNÉ-TECHNICKÝCH VÝPOČTŮ, VÝKAZŮ PSV ATD. NEBYLO PŘEDMĚTEM OBJEDNÁVKY A NENÍ SOUČÁSTÍ TÉTO DOKUMENTACE.

PŘED ZAHÁJENÍM STAVBY MUSÍ BÝT VYPRACOVÁNA PROVÁDĚCÍ DOKUMENTACE.

0,000 = CCA 217,200 M.N.M VÝŠKOVÝ SYSTÉM BALT PO VYROVNÁNÍ

HLAVNÍ INŽENÝR:	Ing. ONDŘEJ DOŠLÍK	NAKRESLIL:	Ing. ONDŘEJ DOŠLÍK	<div><div> Ing. Ondřej Došlík  +420 775 978 697  ondrej.doslik@gmail.com</div></div>
KONTOLOVAL:	Ing. PATRIK PLUSKAL			
STAVEBNÍK:	RNDr. JIŘÍ DIAMANT, MUDr. DANA DIAMANTOVÁ,			
MÍSTO STAVBY:	Třída Spojenců 696/9, Olomouc, 779 00 p.č. st. 905, k.ú. Olomouc-město [710504], Olomouc [500496]			
ÚPRAVY DVORNÍ FASÁDY BYTOVÉHO DOMU TŘ. SPOJENCŮ 696/9, OLOMOUC				
STAVEBNÍ OBJEKT:	SO 01 – BYTOVÝ DŮM	FORMÁT:	6 x A4	
ČÁST:	D.1.1 ARCHITEKTONICKO- STAVEBNÍ ŘEŠENÍ	DATUM:	LÉTO 2023	
NÁZEV VÝKRESU:	NÁVRH – POHLED NA DVORNÍ FASÁDU ZE ZÁPADU		STUPEŇ:	DSP
		MĚŘÍTKO:	VÝKRES:	
		1:100	D.1.1.106	