




NOVÝ STAV
PŮDORYS 1. NADZEMNÍHO PODLAŽÍ
M 1:50

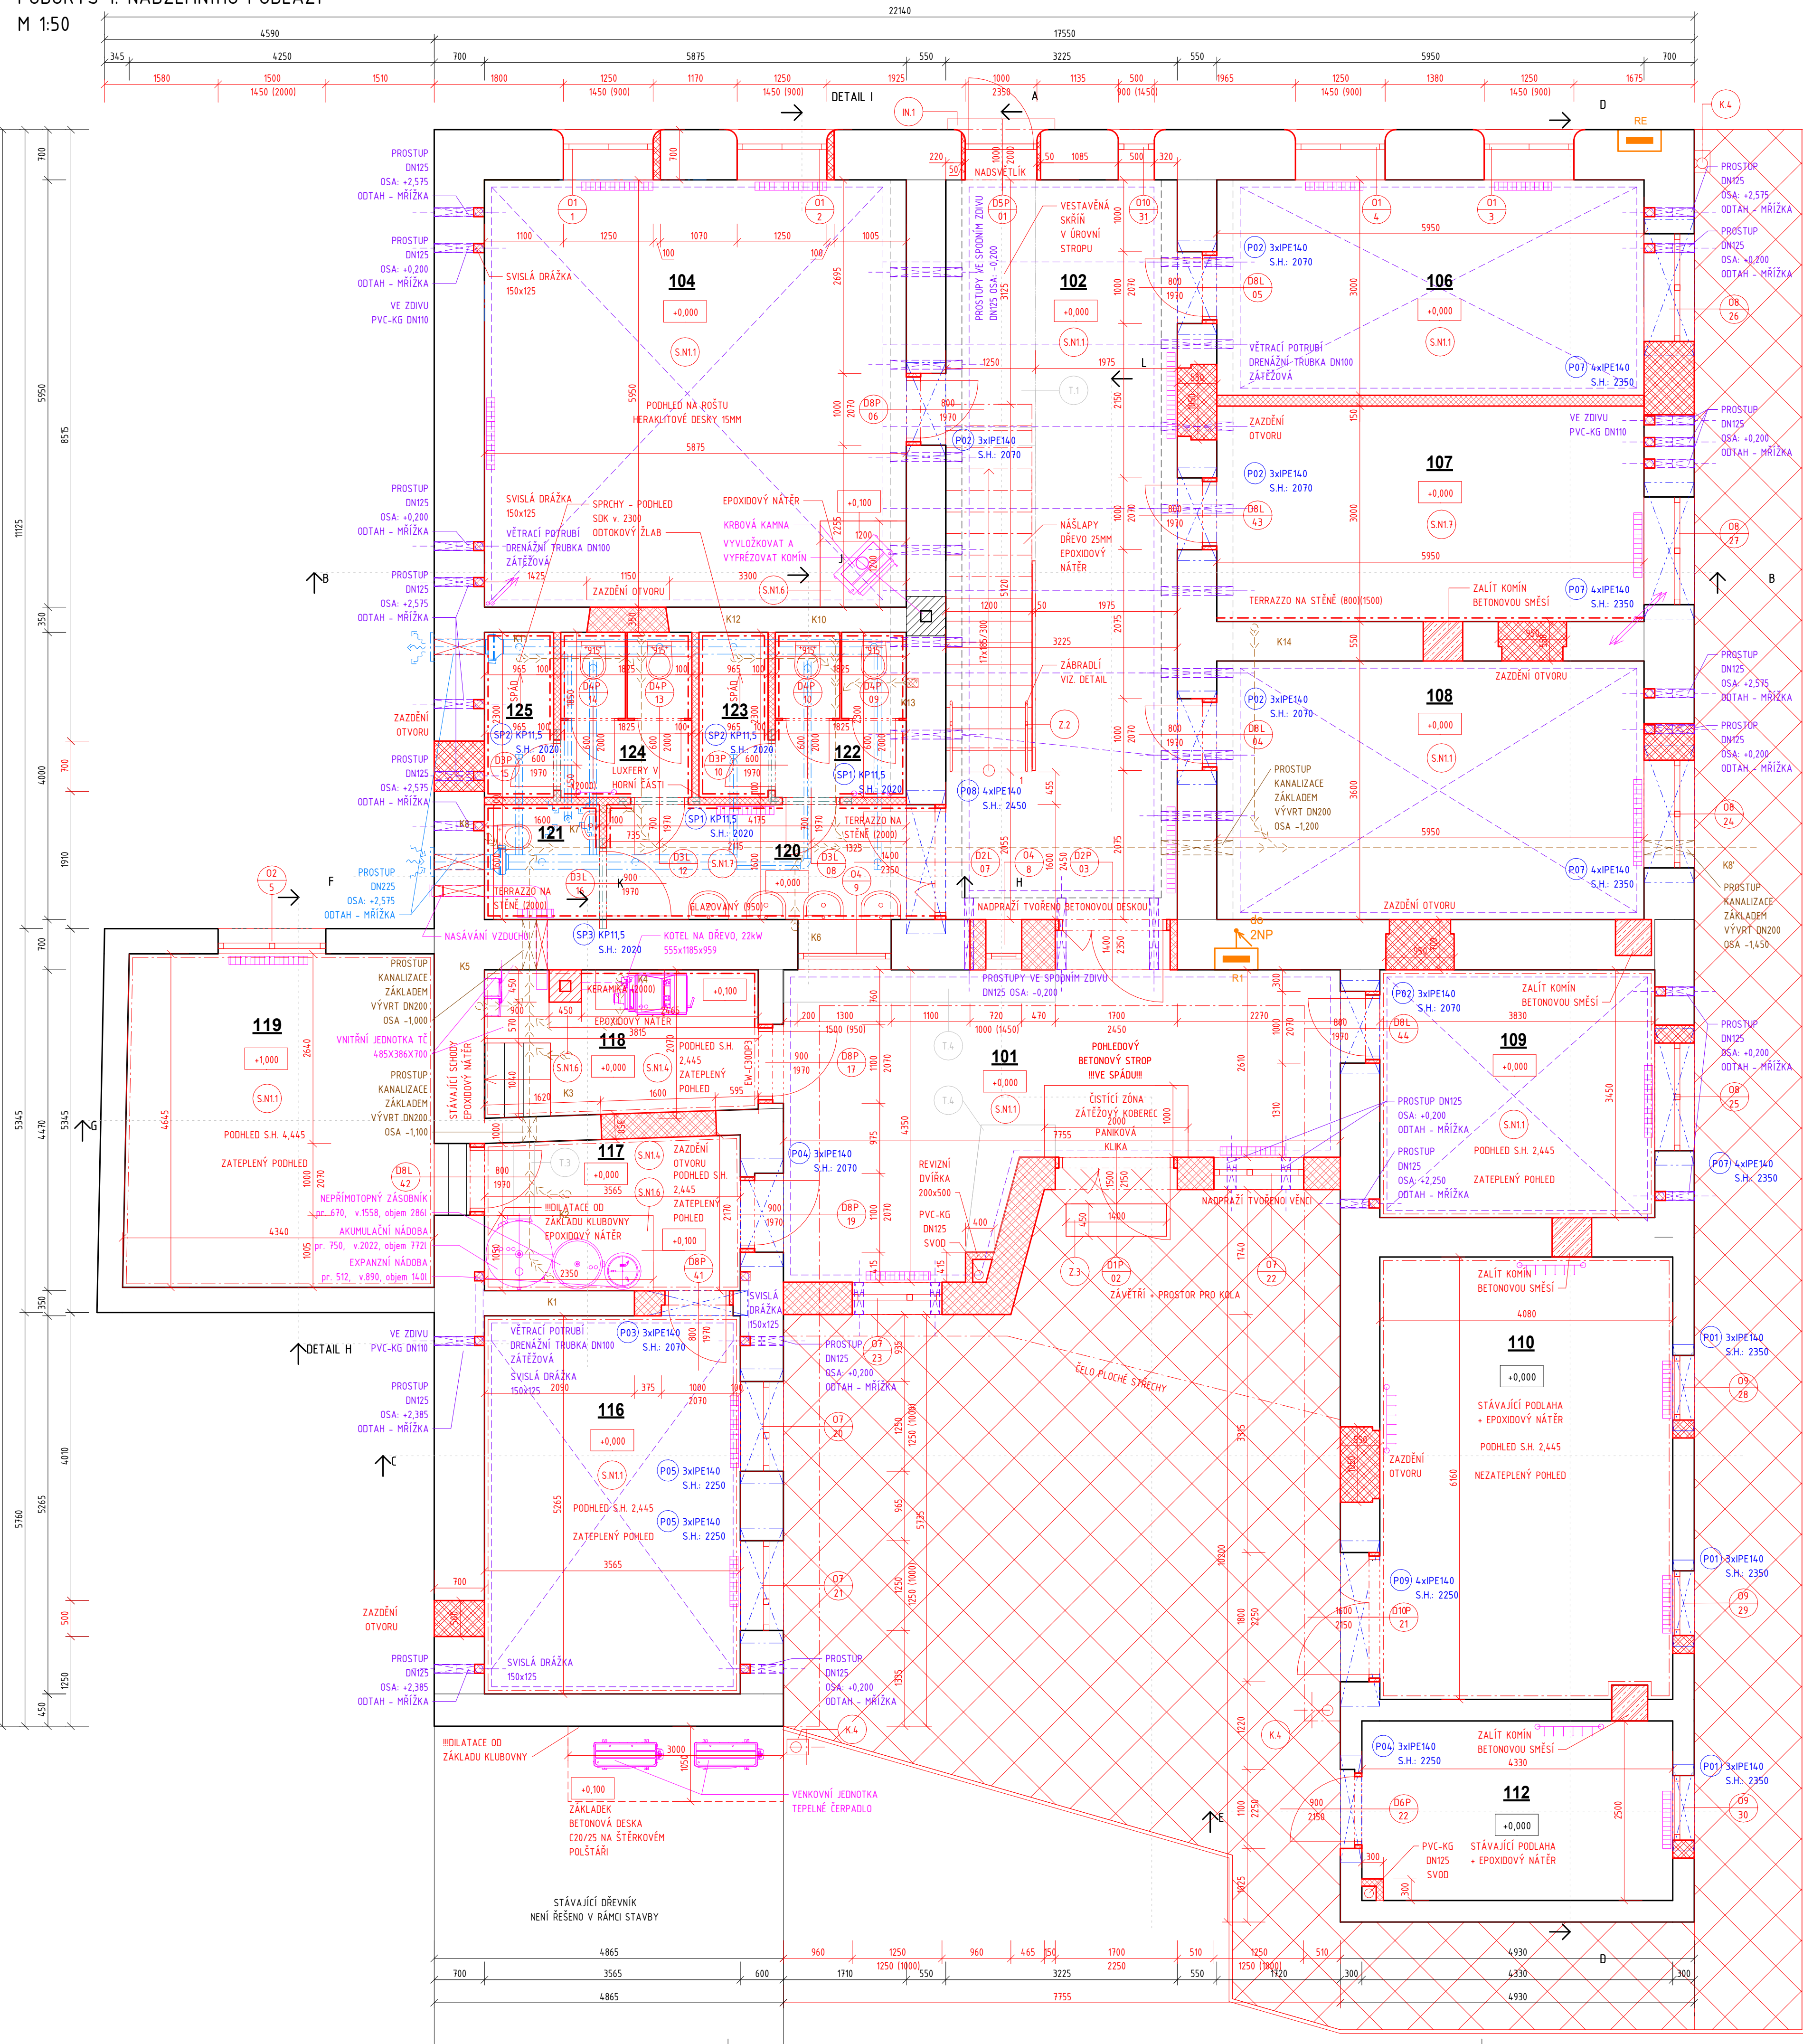


DETAIL I - ŘEŠENÍ PARAPETU
ŘEZ M 1:20

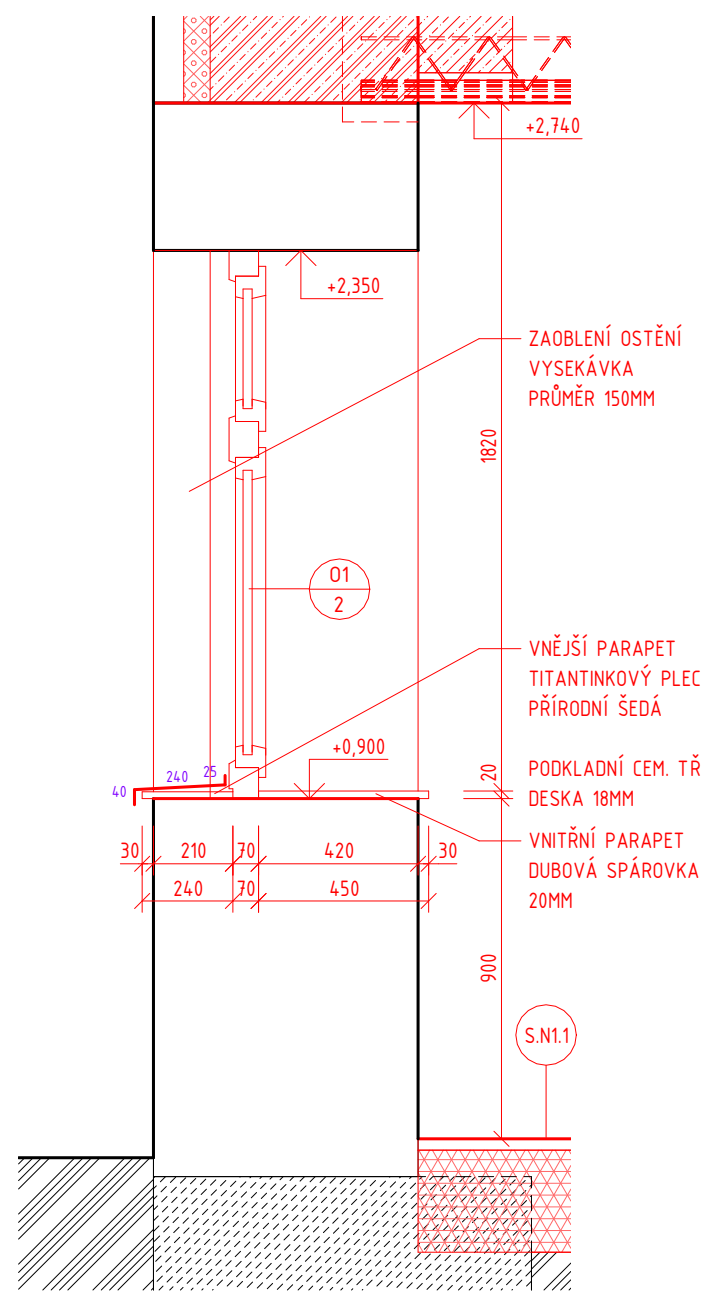

DETAIL I - ŘEŠENÍ PARAPETU
PŮDORYS M 1:20

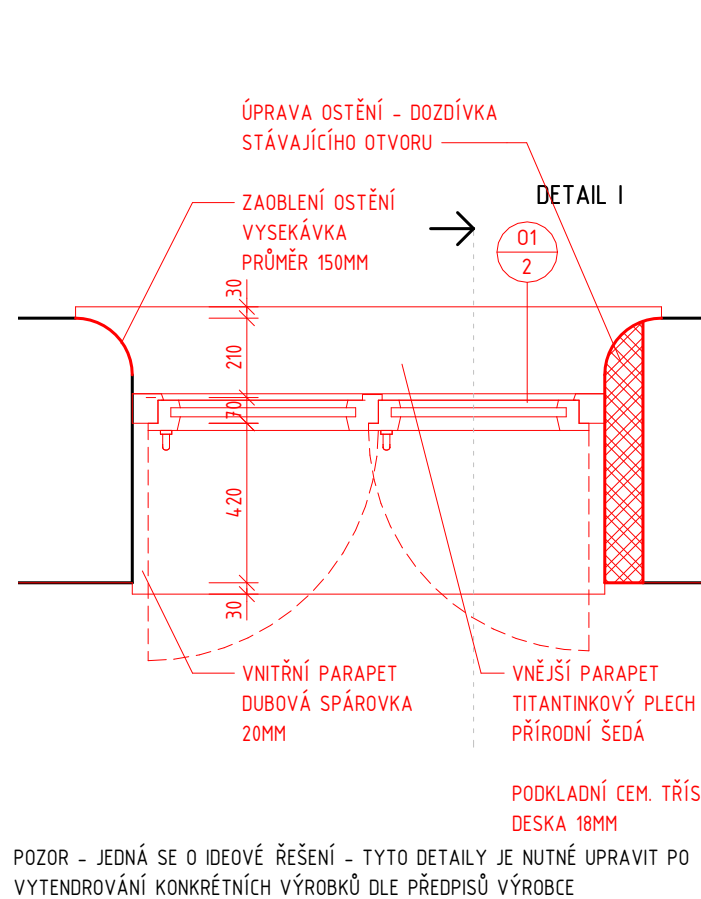

DETAIL H - VĚTRACÍHO
POTRUBÍ - HORNÍ
ŘEZ M 1:20

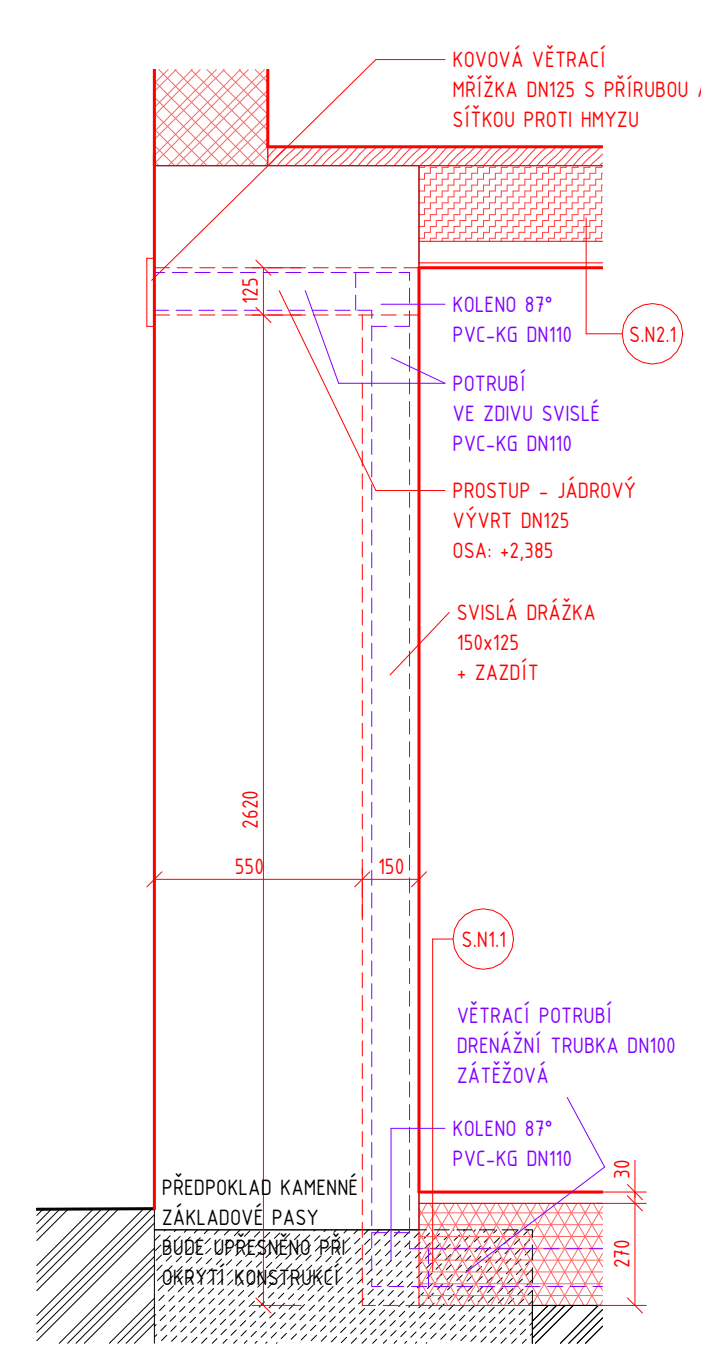

LEGENDA MÍSTNOSTÍ

ČÍSLO	NÁZEV MÍSTNOSTI	POCLOHA [m2]	PODLAHA	STROP	STĚNY
101	ZÁVĚŘÍ	25,42 m²	NOVÁ - DŘEVĚNÁ PRKNA	POHLEDOVÝ BETON	VÁPENNÝ PAČOK
102	CHODBA	33,43 m²	NOVÁ - DŘEVĚNÁ PRKNA	OMÍTKA + MALBA	VÁPENNÝ PAČOK
103	--- VYBOURÁNO ---	Neumístěné	--- VYBOURÁNO ---	--- VYBOURÁNO ---	--- VYBOURÁNO ---
104	KLUBOVNA	34,96 m²	NOVÁ - DŘEVĚNÁ PRKNA	OMÍTKA + HERAKLIT	OMÍTKA + MALBA
105	--- VYBOURÁNO ---	Neumístěné	--- VYBOURÁNO ---	--- VYBOURÁNO ---	--- VYBOURÁNO ---
106	KLUBOVNA	17,85 m²	NOVÁ - DŘEVĚNÁ PRKNA	OMÍTKA + MALBA	OMÍTKA + MALBA
107	KUCHYNKA	17,85 m²	NOVÁ - DŘEVĚNÁ PRKNA	OMÍTKA + MALBA	OMÍTKA + MALBA
108	KLUBOVNA	22,94 m²	NOVÁ - DŘEVĚNÁ PRKNA	OMÍTKA + MALBA	OMÍTKA + MALBA
109	KLUBOVNA	13,21 m²	NOVÁ - DŘEVĚNÁ PRKNA	OMÍTKA + MALBA	OMÍTKA + MALBA
110	SKLAD	25,03 m²	STÁVAJÍCÍ - BETONOVÁ MAZANINA, EPOKSIDOVÝ NÁTĚR	SDK POHLED - ZATEPLENÝ	OMÍTKA + MALBA
111	--- VYBOURÁNO ---	Neumístěné	--- VYBOURÁNO ---	--- VYBOURÁNO ---	--- VYBOURÁNO ---
112	SKLAD	10,74 m²	STÁVAJÍCÍ - BETONOVÁ MAZANINA, EPOKSIDOVÝ NÁTĚR	POHLEDOVÝ BETON	OMÍTKA + MALBA
113	--- VYBOURÁNO ---	Neumístěné	--- VYBOURÁNO ---	--- VYBOURÁNO ---	--- VYBOURÁNO ---
114	--- VYBOURÁNO ---	Neumístěné	--- VYBOURÁNO ---	--- VYBOURÁNO ---	--- VYBOURÁNO ---
115	--- VYBOURÁNO ---	Neumístěné	--- VYBOURÁNO ---	--- VYBOURÁNO ---	--- VYBOURÁNO ---
116	KLUBOVNA	18,76 m²	NOVÁ - DŘEVĚNÁ PRKNA	SDK POHLED - ZATEPLENÝ	OMÍTKA + MALBA
117	PŘEDSÍN	7,95 m²	NOVÁ - KERAMICKÁ DLAŽBA	SDK POHLED - ZATEPLENÝ	OMÍTKA + MALBA
118	PŘEDSÍN	7,44 m²	NOVÁ - KERAMICKÁ DLAŽBA	SDK POHLED - ZATEPLENÝ	OMÍTKA + MALBA
119	KLUBOVNA	18,88 m²	NOVÁ - DŘEVĚNÁ PRKNA	SDK POHLED - ZATEPLENÝ	OMÍTKA + MALBA
120	UMYVÁRNA	6,68 m²	NOVÁ - TERRAZZO	OMÍTKA + MALBA	OMÍTKA + MALBA
121	BEZBARÉROVÁ TOILETA	2,36 m²	NOVÁ - TERRAZZO	OMÍTKA + MALBA	OMÍTKA + MALBA
122	TOILETA HOŠÍ	3,97 m²	NOVÁ - TERRAZZO	OMÍTKA + MALBA	OMÍTKA + MALBA
123	SPRCHA HOŠÍ	2,21 m²	NOVÁ - TERRAZZO	SDK POHLED	OMÍTKA + MALBA
124	TOILETA DÍVKY	3,97 m²	NOVÁ - TERRAZZO	OMÍTKA + MALBA	OMÍTKA + MALBA
125	SPRCHA DÍVKY	2,21 m²	NOVÁ - TERRAZZO	SDK POHLED	OMÍTKA + MALBA

LEGENDA HMOT A MATERIÁLŮ

	ZDIVO - CEMLY PLNĚ PÁLENÉ, RŮZNÉ TLOUŠTKY		VĚTRACÍ POTRUBÍ DRENÁŽNÍ TRUBKA DN100, PERFOROVANÁ KG TVAROVKY VE STĚNÁCH
	VYZDÍVKY STÁVAJÍCÍCH OTVORŮ, NOSNÉ PILÍŘE RŮZNÉ PROFILY P15, M20, 290x140x65mm		OCELOVÉ PODTATY NADPRAŽÍ RŮZNÉ PROFILY DLE ČÁSTI D12
	NOVÉ TEPELNÉ IZOLAČNÍ NOSNÉ STĚNY ZDIVO Z BROUŠENÝCH KERAMICKÝCH BLOKŮ NA CEMENTOVOU MALTU P15, M20		SYSTÉMOVÉ PŘEKLADY RŮZNÉ PROFILY DLE ČÁSTI D12
	NOVÉ DĚLICÍ STĚNY ZDIVO Z BROUŠENÝCH KERAMICKÝCH BLOKŮ NA CEMENTOVOU MALTU P10, M15		TECHNOLOGIE VYTÁPĚNÍ OBJEKTU DLE ČÁSTI D14
	KOMINOVÉ ZDIVO BROUŠENÉ KOMINOVÉ TVAROVKY		LEŽATÉ KANALIZAČNÍ POTRUBÍ DLE ČÁSTI D14
	ZALÍTÍ KOMÍNŮ - VYTUŽENÝ BETON C20/25, B500B		PRVKY ELEKTROINSTALACE OBJEKTU DLE ČÁSTI D14
	BETONOVÁ DLAŽBA PŘEDKLÁZENÍ STÁVAJÍCÍ BETONOVÉ DLAŽBY NOVÝ PRUH - ČTVEREC 200x200/60MM		PRVKY VZDUCHOTECHNIKY DLE ČÁSTI D14 POHLEDOVÉ PRVKY - NEJÍ OPATŘENO POHLEDY

LEGENDA SYSTÉMOVÝCH PŘEKLADŮ

Označení	Komentáře	DĚLKA
SP1	KP11,5	1125,0
SP2	2ks	
SP2	KP11,5	1000,0
SP2	2ks	
SP3	KP11,5	1250,0
SP3	1ks	

OCELOVÉ PŘEKLADY VIZ. D12 - KONSTRUKČNĚ STAVEBNÍ ŘEŠENÍ

POZNÁMKY

VÝKRESY STÁVAJÍCÍHO STAVU VYCHÁZEJÍ ZE ZAMĚŘENÍ, KTERÉ BYLO DODÁNO TECHNICKÝM ZÁSTUPCEM INVESTORA. NEBYLO PROVÁDĚNO OVĚŘENÍ DODANÝCH ROZMĚRŮ.

PŘED ZAHÁJENÍM STAVEBNÍCH PRACÍ JE NUTNÉ KONSTRUKCE PŘEMĚŘIT A ROZMĚRY OVĚŘIT. JE NUTNÉ PROVĚST SONDAŽNÍ PRÁCE PRO OVĚŘENÍ SOULADU AKTUÁLNÍHO STAVU S DOKUMENTACÍ.

PŘÍPADNÉ ZMĚNY KONSULTOVAT S HLAVNÍM INŽENÝREM PROJEKTU.

NEBYLY PROVÁDĚNY SONDY DO ZÁKLADOVÝCH KONSTRUKCÍ - PŘEDPOKLÁDÁ SE ZALOŽENÍ NA KAMENNÝCH PASECH.

PŘED ZAHÁJENÍM STAVEBNÍCH PRACÍ BUDE PROVĚDENO VÝZNAČNÝ PŘÍPOJEK A OBJEKT BUDE DOPOJEN OD SÍTÍ.

PŘI BOURACÍCH PRACÍCH JE NUTNÉ KONSTRUKCE ZAJISTIT A ŘÁDNĚ PODEPŘÍT.

PROSTUPY A PRŮŘAZY KONSTRUKCEM POD PRŮMĚR 100MM BUDOU PROVÁDĚNY V RÁMCI POTŘEBY NA STAVBĚ.

VÝKAZY DVEŘÍ, OKEN, KLEMPÍŘSKÝCH, KAMENNÝCH, TRuhlářských A DALŠÍCH VÝROBKŮ JSOU SOUČÁSTÍ SAMOSTATNÝCH ČÁSTÍ TĚTO PD. DALŠÍ DROBNÉ PRKY JSOU ZAZNAČENY NA DETAILECH.

SKLADBY KONSTRUKCÍ PODLAH, STROPŮ A STŘECH JSOU UVEDENY NA VÝKRESECH ŘEZŮ.

JE NUTNÉ ČÍST PROJEKTOVOU DOKUMENTACI JAKO CELEK - TZN. I S TECHNICKOU ZPRÁVOU PROFESNÍ ČLTKY (ZTI, ELE, VZT...) JSOU SAMOSTATNÝ CELKY TĚTO PD. VYBRANÉ STATI TĚCHTO PROFESÍ JSOU OBSAŽENY I VE VÝKRESECH ARCH-STAV.

PŘI PROVÁDĚNÍ JE NUTNÉ POSTUPOVAT A BRÁT OHLED NA TECHNICKÉ ZVYKLOSTI A TECHNOLOGICKÉ PŘEDPISY VÝROBCŮ STAVEBNÍCH MATERIÁLŮ, VÝHLÁŠKY A NORMY.

FINÁLNÍ POLOHY DŘÁŽEK PRO SYSTÉM ODVĚTRÁNÍ PODLAHY BUDOU URČENY V RÁMCI AUTORSKÉHO DOZORU.

PODLAHY BUDOU OSAZENY SKLOVÝMI TVAROVKAMI.

0,000 = CCA 212,85 MNM VÝŠKOVÝ SYSTÉM BALT PO VYROVNÁNÍ

HLAVNÍ INŽENÝR:	Ing. ONDŘEJ DOŠLÍK	NAKRESLIL:	Ing. ONDŘEJ DOŠLÍK
KONTROLOVAL:	Ing. Arch. PETR SKOUMAL		
STAVEBNÍK:	JUNÁK - ČESKÝ SKAUT, STŘEDISKO MJR. KARLA HAASE OLOMOUC, Z. S.		
MÍSTO STAVBY:	ČERNÁ CESTA 69, OLOMOUC, 779 00; p. č. st. 5; st. 388, p. č. 37/5 (170555)		
NÁZEV AKCE:			
STAVBY OBJEKT:	SKAUTSKÁ KLUBOVNA	FORMÁT:	8 x A4
ČÁST:	D.1.1 ARCHITEKTONICKO-STAVEBNÍ ŘEŠENÍ	DATUM:	JARO 2023
NÁZEV VÝKRESU:		STUPEŇ:	DPS
NÁVRH - PŮDORYS 1. NADZEMNÍHO PODLAŽÍ		MĚŘÍTKO:	1:50
		VÝKRES:	D.1.1.21

NOVÝ STAV
ŘEZ OBJEKTEM - A
M 1:50

S.N3.3 ZATEPLENÁ ŠIKMÁ STŘECHA

10-30	MM	SKLÁDANÁ KERAMICKÁ KRYTINA - BOBROVKA
40	MM	LAŤOVÁNÍ ZE SMRKOVÝCH HRANOLŮ 40x60mm
40	MM	VĚTRANÁ VZDUCHOVÁ MEZERA + KONTRALATĚ 40x60mm
		DOPLŇKOVÁ HYDROIZOLAČNÍ VRSTVA - SAMOLEPÍCÍ PÁS Z SBS MODIFIKOVANÉHO ASFALTU, VLOŽKOU Z POLYESTEROVÉ ROHOŽE
2X80	MM	TEPELNĚ IZOLAČNÍ DESKY NA BÁZI POLYIZOKIANURÁTU
4	MM	PAROZÁBRANA Z ASFALTOVÉHO PÁSU S HLINIKOVOU FOLIÍ
25	MM	BEDNĚNÍ ZE SMRKOVÝCH PRKEN - SPODNÍ POHLEDOVÁ STRANA, LAK
220	MM	NOSNÁ KONSTRUKCE ZE SMRKOVÉHO ŘEZIVA - 3 POHLEDOVÉ HRANY, LAK

S.N1.1 NOVÁ PODLAHA - PRKNA

30	MM	DŘEVĚNÁ PRKNA - MASIVNÍ PALUBKY
		-- SEPARACE GEOTEXTILIÍ 300g --
70	MM	POLSTÁŘE Z IMPREGNOVANÉHO KVH - ROŠT, NÁSYP PĚNOSKLA
200	MM	NÁSYP PĚNOSKLA, DRENÁŽNÍ POTRUBÍ
		-- SEPARACE GEOTEXTILIÍ 300g --
		ROSTLÝ TERÉN

S.N1.5 CHODNÍK

50	MM	BETONOVÁ KOSTKA
30	MM	PODSYP PÍSKEM
150	MM	HUTNĚNÝ ŠTĚRK
		ROSTLÝ TERÉN

S.N3.5 VEGETAČNÍ STŘECHA - NAD VYTÁPĚNÝM PROSTOREM

100	MM	NÁSYP SUBSTRÁTU
2X80	MM	TEPELNĚ IZOLAČNÍ DESKY NA BÁZI POLYIZOKIANURÁTU
4	MM	PAROZÁBRANA Z ASFALTOVÉHO PÁSU S HLINIKOVOU FOLIÍ
150	MM	ŽELEZOBETONOVÁ DESKA
15	MM	VÁPENNÁ OMÍTKA + MALBA


S.N2.5 SCHODIŠŤOVÉ RAMENO

25	MM	OSB DESKA + EPOXIDOVÝ NÁTĚR
150	MM	ŽELEZOBETONOVÁ DESKA
15	MM	VÁPENNÁ OMÍTKA

S.N2.4

VLOŽKOVÝ STROP NAD VYTÁPĚNÝM PROSTOREM

1	MM	EPOXIDOVÝ NÁTĚR
18+22	MM	OSB DESKY DO KŘÍŽE
40	MM	LAŤOVÁNÍ + KROČEJOVÁ IZOLACE Z MINERÁLNÍ VLN
30	MM	KROČEJOVÁ IZOLACE Z MINERÁLNÍ VLN
290	MM	STROPNÍ DESKA
15	MM	VÁPENNÁ OMÍTKA + MALBA

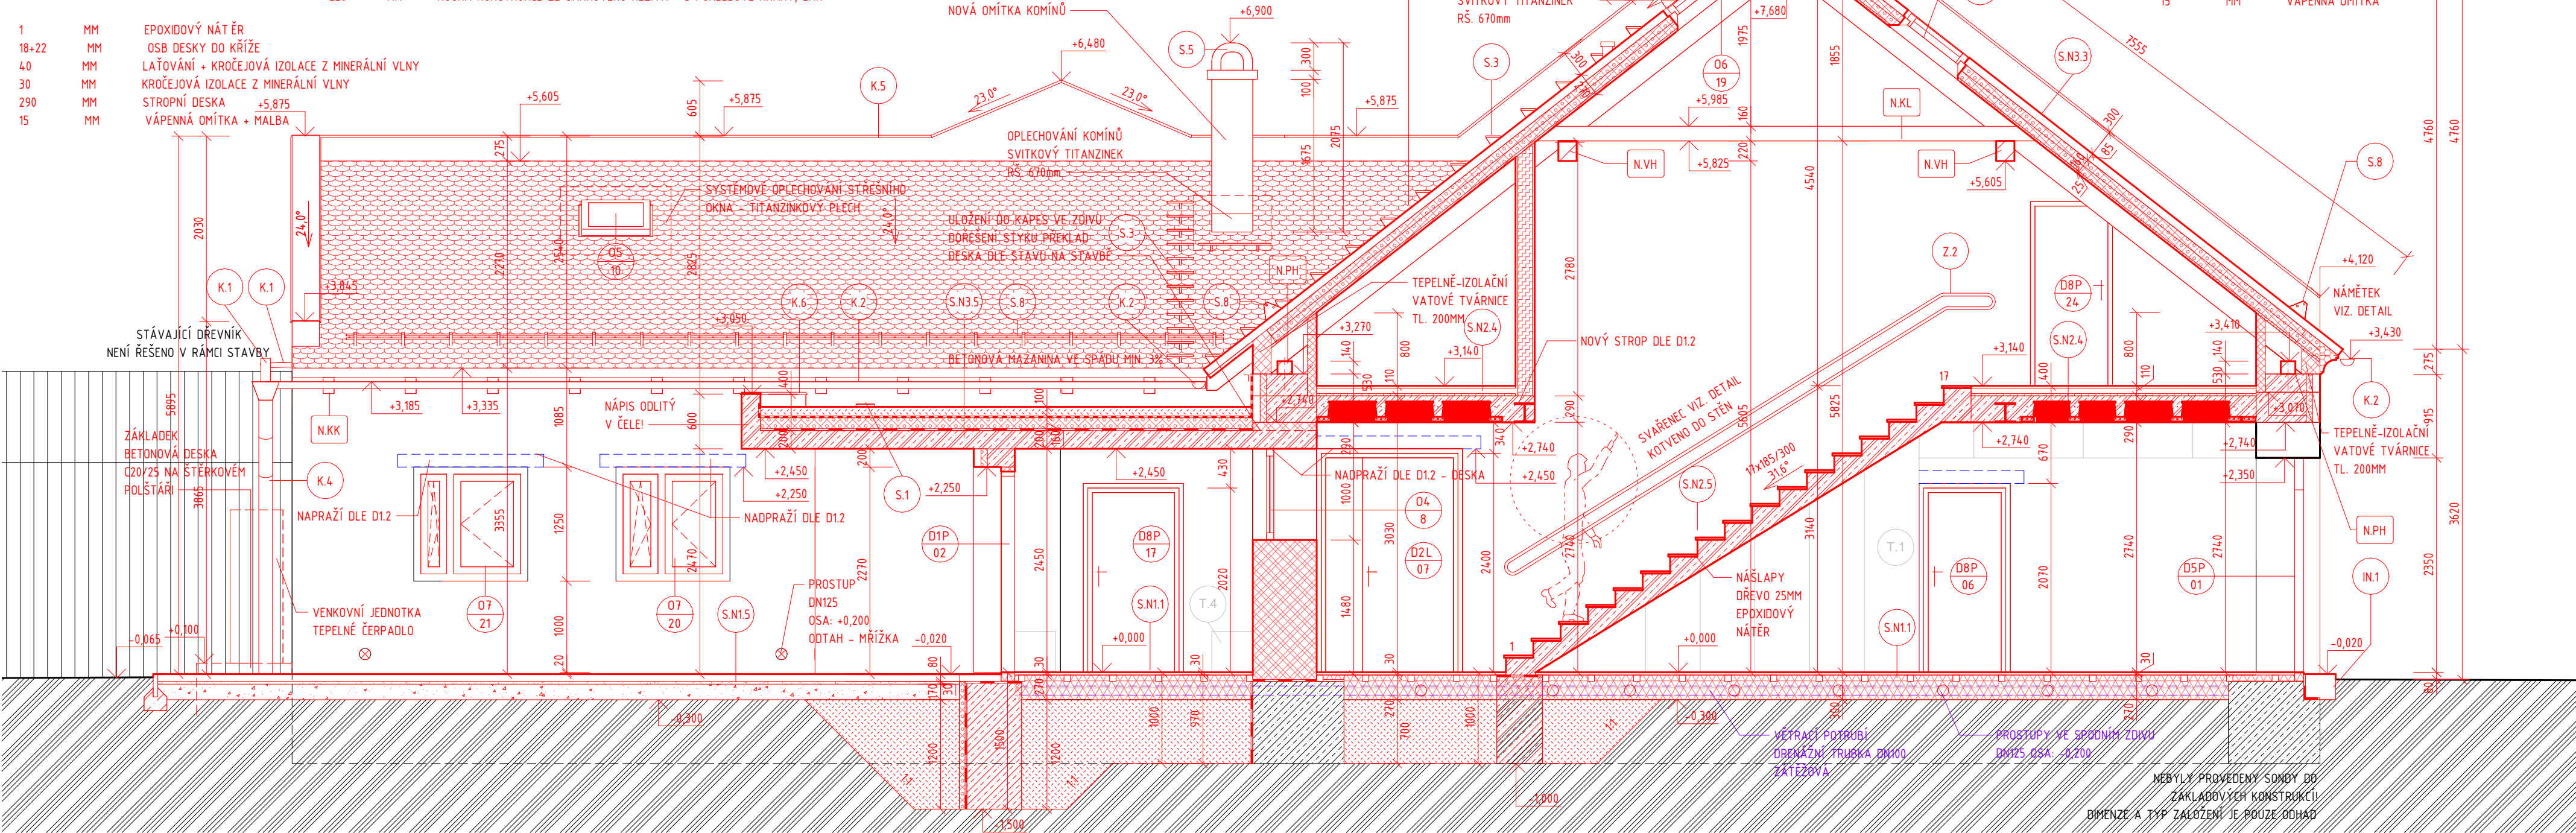

POZNÁMKA

VÝKRESY STÁVAJÍCÍHO STAVU VYCHÁZEJÍ ZE ZAMĚŘENÍ, KTERÉ BYLO DODÁNO TECHNICKÝM ZÁSTUPCEM INVESTORA.
NEBYLO PROVÁDĚNO OVĚŘENÍ DODANÝCH ROZMĚRŮ.

PŘED ZAHÁJENÍM STAVEBNÍCH PRACÍ JE NUTNÉ KONSTRUKCE PŘEMĚŘIT A ROZMĚRY OVĚŘIT.
JE NUTNÉ PROVÉST SONDÁŽNÍ PRÁCE PRO OVĚŘENÍ SOULADU AKTUÁLNÍHO STAVU S DOKUMENTACÍ.

PŘÍPADNÉ ZMĚNY KONZULTOVAT S HLAVNÍM INŽENÝREM PROJEKTU.

NEBYLY PROVÁDĚNÝ SONDY DO ZÁKLADOVÝCH KONSTRUKCÍ - PŘEDPOKLÁDÁ SE ZALOŽENÍ NA KAMENNÝCH PASECH.

PŘED ZAHÁJĚM STAVEBNÍCH PRACÍ BUDE PROVEDENO VYZNAČENÍ PŘÍPOJEK A OBJEKT BUDE ODPOJEN OD SÍTÍ.

PŘI BOURACÍCH PRACÍCH JE NUTNÉ KONSTRUKCE ZAJISTIT A ŘÁDNĚ PODEPŘÍT.

PROSTUPY A PRŮRAZY KONSTRUKCEMI POD PRŮMĚR 100MM BUDOU PROVEDENY V RÁMCI POTŘEBY NA STAVBĚ

VÝKAZY DVEŘÍ, OKEN, KLEMPÍŘSKÝCH, KAMENICKÝCH, TRUHLÁŘSKÝCH A DALŠÍCH VÝROBKŮ JSOU SOUČÁSTÍ SAMOSTATNÝCH ČÁSTÍ TĚTO PD. DALŠÍ DROBNÉ PRKY JSOU ZAZNAČENY NA DETAILECH.


SKLADBY KONSTRUKCÍ PODLAH, STROPŮ A STŘECH JSOU UVEDENY NA VÝKRESECH ŘEZŮ.

JE NUTNÉ ČÍST PROJEKTOVOU DOKUMENTACI JAKO CELEK - TZN. I S TECHNICKOU ZPRÁVOU. PROFESNÍ CELKY (ZTI, ELE, VZT...) JSOU SAMOSTATNÝMI CELKY TĚTO PD. VYBRANÉ STATI TĚCHTO PROFESÍ JSOU OBSAŽENY I VE VÝKRESECH ARCH-STAV.

PŘI PROVÁDĚNÍ JE NUTNÉ POSTUPOVAT A BRÁT OHLED NA TECHNICKÉ ZVYKLOSTI A TECHNOLOGICKÉ PŘEDPISY VÝROBCŮ STAVEBNÍCH MATERIÁLŮ, VYHLÁŠKY A NORMY.

PODLAHY BUDOU OSAZENY SOKLOVÝMI TVAROVKAMI.

LEGENDA HMOT A MATERIÁLU

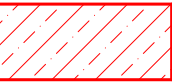

PRVKY Z PROSTÉHO NEBO SLABĚ VYZTUŽENÉHO BETONU DLE ČÁSTI D1.2




VYZDÍVKY STÁVAJÍCÍCH OTVORŮ, NOSNÉ PILÍŘE ZDIVO Z CIHEL PLNÝCH PÁLENÝCH NA MALTU CEMENTOVOU P15, M20, 290x140x65mm




ZDIVO - CIHLY PLNÉ PÁLENÉ, RŮZNÉ TLOUŠTKY




VĚTRACÍ POTRUBÍ DRENÁŽNÍ TRUBKA DN100, PERFOROVANÁ KG TVAROVKY VE STĚNÁCH

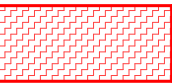

TEPELNÁ IZOLACE NA BÁZI MINERÁLNÍ VLN V ROLÍCH, ŠÍŘKA ROLĚ 1200MM, REAKCE NA OHEŇ A1

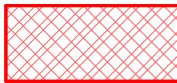


NOVÉ TEPELNĚ IZOLAČNÍ NOSNÉ STĚNY ZDIVO Z BROUŠENÝCH KERAMICKÝCH BLOKŮ NA CEMENTOVOU MALTU P15, M20

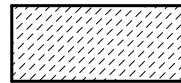


STÁVAJÍCÍ ZÁKLADY - PŘEDPOKLAD KÁMEN NEBYLY PROVEDENY SONDY, JE TŘEBA ZKONTROLOVAT PO ODKRYTÍ KONSTRUKCÍ




OCELOVÉ PODTAHY NADPRAŽÍ RŮZNÉ PROFILY DLE ČÁSTI D1.2

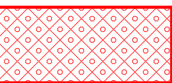

TEPELNÁ IZOLACE NA BÁZI POLYIZOKYANURÁTU DESKY 1200X2400MM, RŮZNÉ TLOUŠTKY DLE SKLADEB $\lambda = 0,022$, W/(m.K), REAKCE NA OHEŇ D - s2, d0

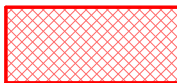


NOVÉ DĚLÍCÍ STĚNY ZDIVO Z BROUŠENÝCH KERAMICKÝCH BLOKŮ NA CEMENTOVOU MALTU P10, M15

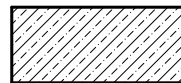


STÁVAJÍCÍ PODLAHY PROSTÝ BETON



SYSTÉMOVÉ PŘEKLADY RŮZNÉ PROFILY DLE ČÁSTI D1.2

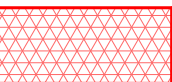

NÁSYPY Z PĚNOVÉHO SKLA, FRAKCE 0-63mm RŮZNÉ TLOUŠTKY DLE SKLADEB $\lambda = 0,077$, W/(m.K), REAKCE NA OHEŇ A1

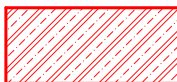

PRVKY Z ŽELEZOBETONU - STROPY, VĚNCE, PODLAHY, PILÍŘE DLE ČÁSTI D1.2



ROSTLÝ TERÉN



ROSTLÝ TERÉN



NÁSYPY ZE ŠTĚRKU FRAKCE A TYPY DLE SKLADEB



ZÁSYPY Z VYKOPANÉ ZEMINY PŘÍPADNĚ SUBSTRÁT VEGETAČNÍCH STŘECH

0,000 = CCA 212,85 M.N.M VÝŠKOVÝ SYSTÉM BALT PO VYROVNÁNÍ

HLAVNÍ INŽENÝR:	Ing. ONDŘEJ DOŠLÍK	NAKRESLIL:	Ing. ONDŘEJ DOŠLÍK
KONTROLOVAL:	Ing. Arch. PETR SKOUMAL		
STAVEBNÍK:	JUNÁK - ČESKÝ SKAUT, STŘEDISKO MJR. KARLA HAASE OLOMOUC, Z. S.		
MÍSTO STAVBY:	ČERNÁ CESTA 69, OLOMOUC, 779 00; p. č. st. 5; st. 388, p.č. 37/5 [710555]		
NÁZEV AKCE:	ÚPRAVY SKAUTSKÉ KLUBOVNY HRADISKO		
STAVEBNÍ OBJEKT:	SKAUTSKÁ KLUBOVNA		
ČÁST:	D.1.1 ARCHITEKTONICKO-STAVEBNÍ ŘEŠENÍ		
NÁZEV VÝKRESU:	NÁVRH - PŘÍČNÝ ŘEZ SCHODIŠTĚM - A		
FORMÁT:	6 x A4		
DATUM:	JARO 2023		
STUPEŇ:	DPS		
MĚŘÍTKO:	1:50		
VÝKRES:	D.1.1.23		